


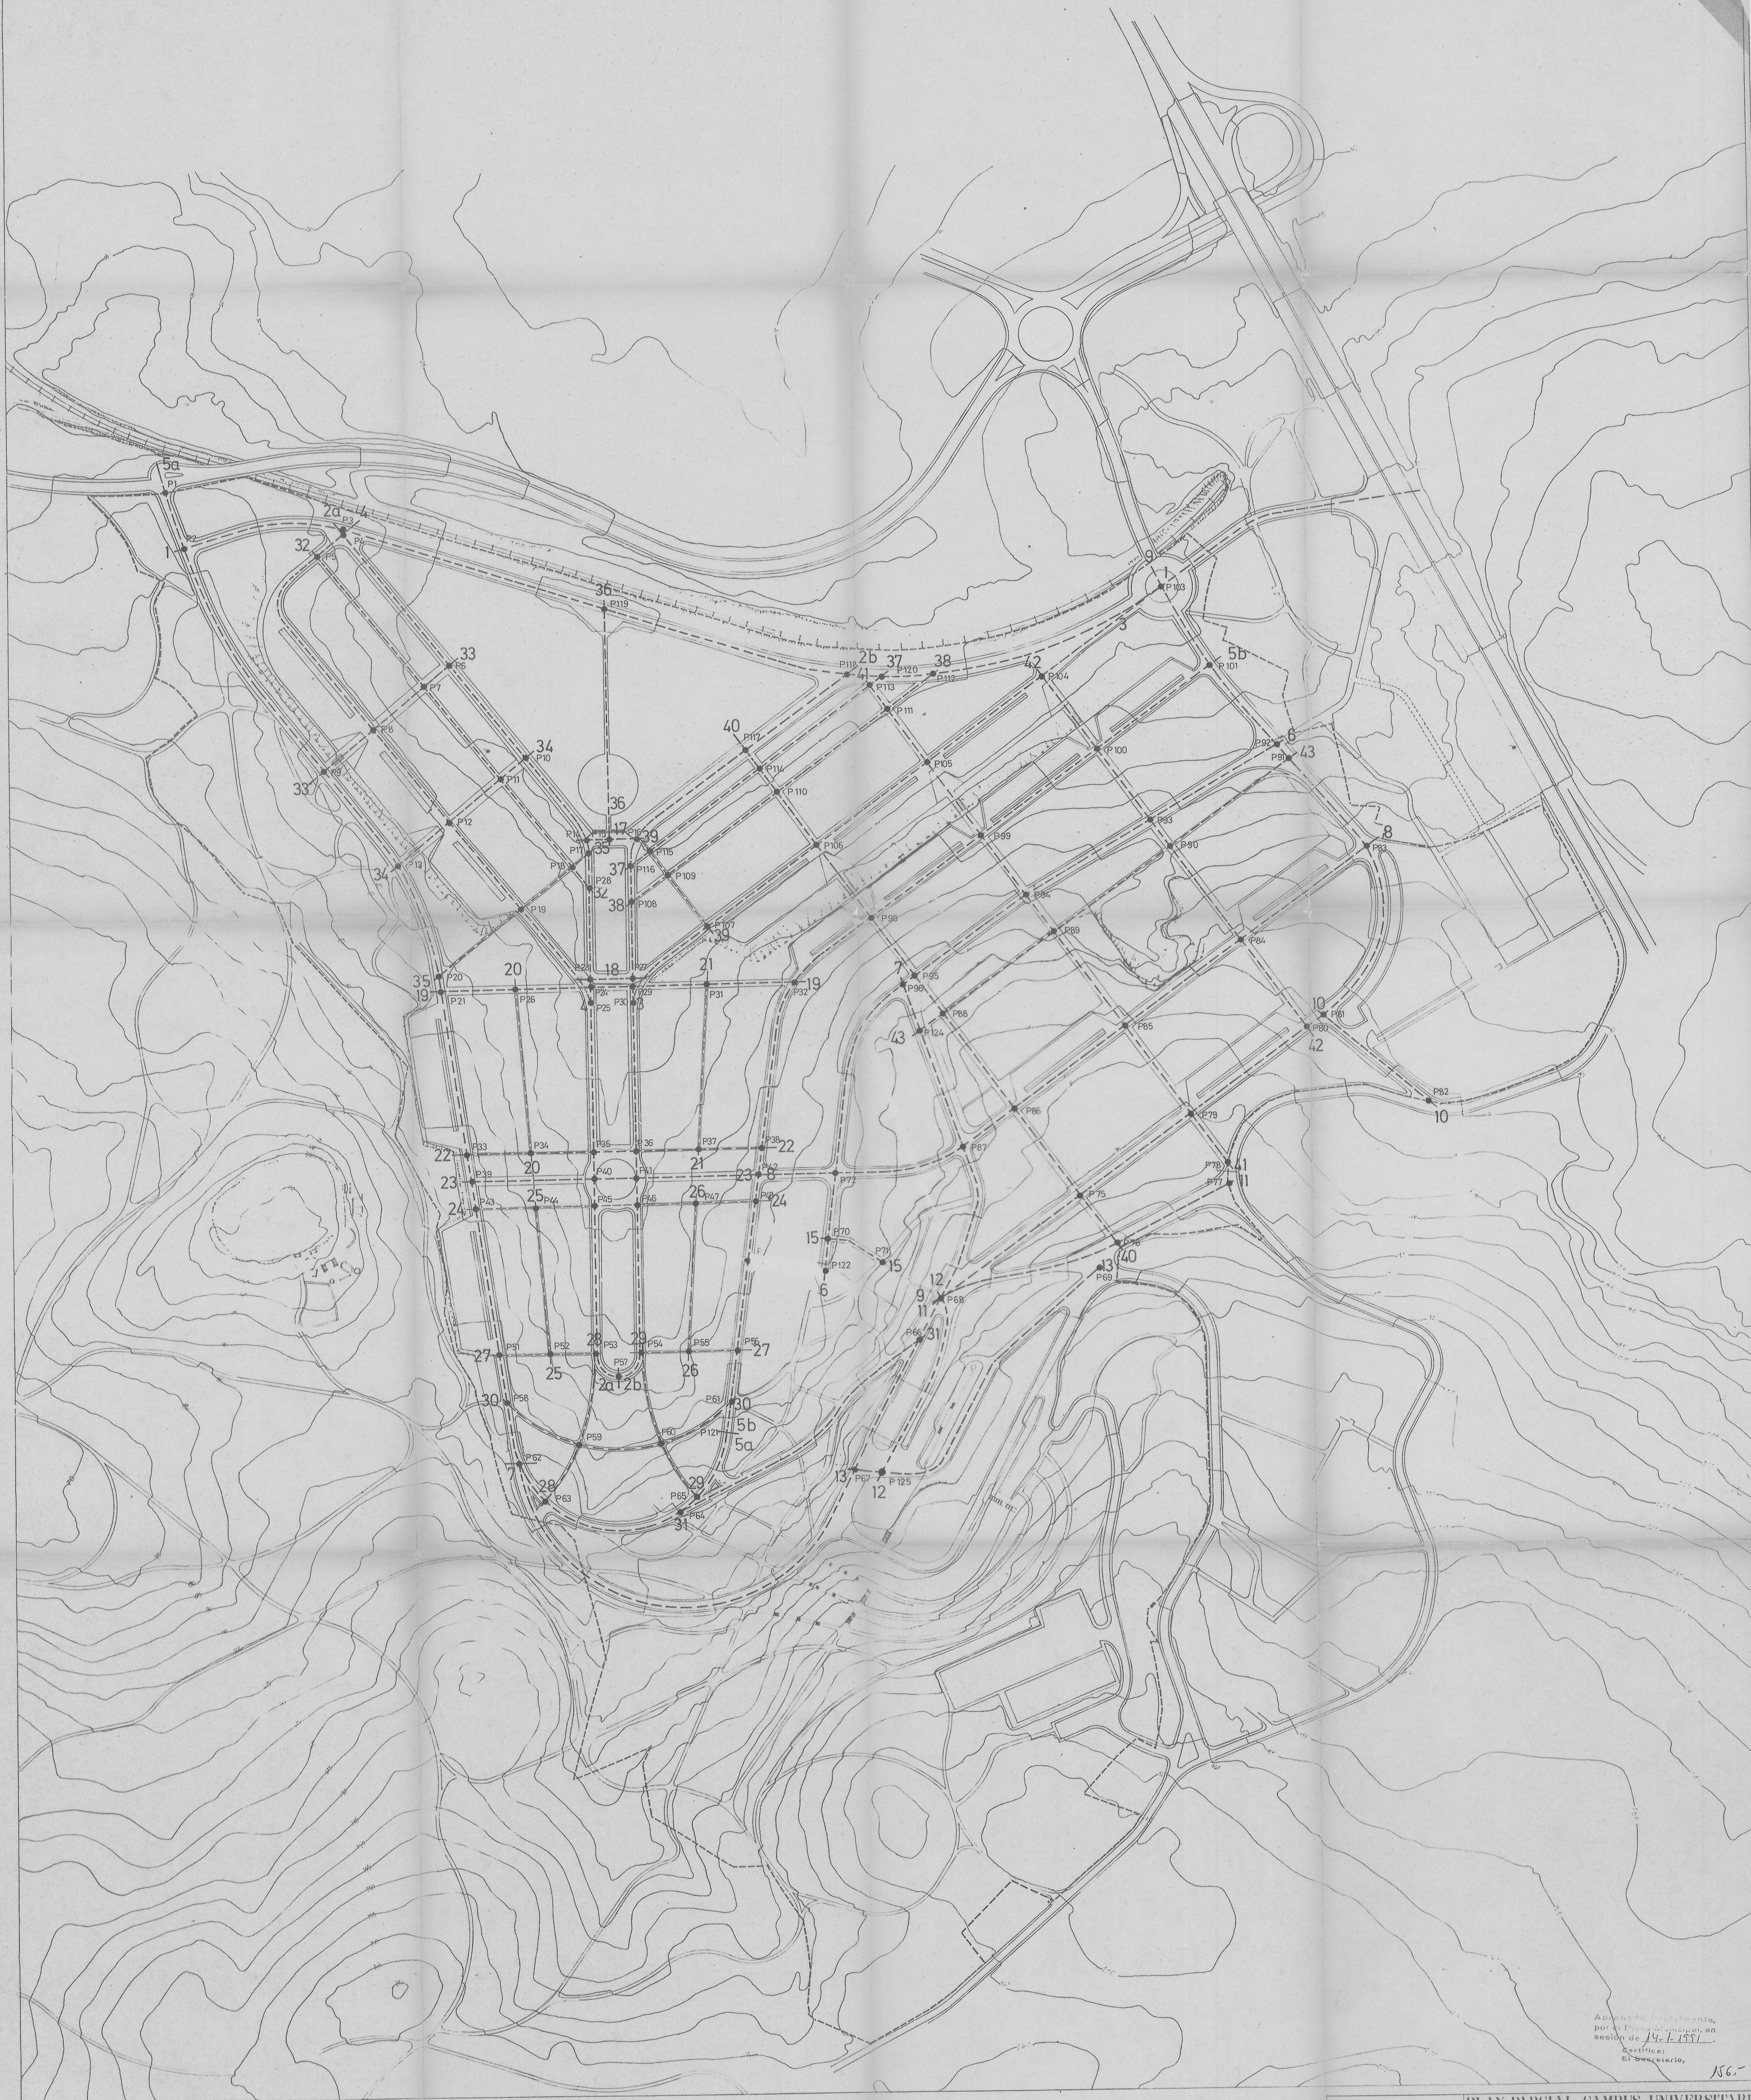

Aprobado definitivamente,
por el Pleno Municipal, en
sesión de 19-1-1997.
Certifico:
El Secretario,

186.



PLAN PARCIAL CAMPUS UNIVERSITARIO A CORUÑA

FECHA: 1997
RED VIARIA: PLANTA DE PERFILES
ESCALA: 1/2.000
AUTOR: JOSE GONZALEZ-CEBRAN
REVISOR: JULIA TORZ DE CALEYA, BLANKMEYER

0-3