



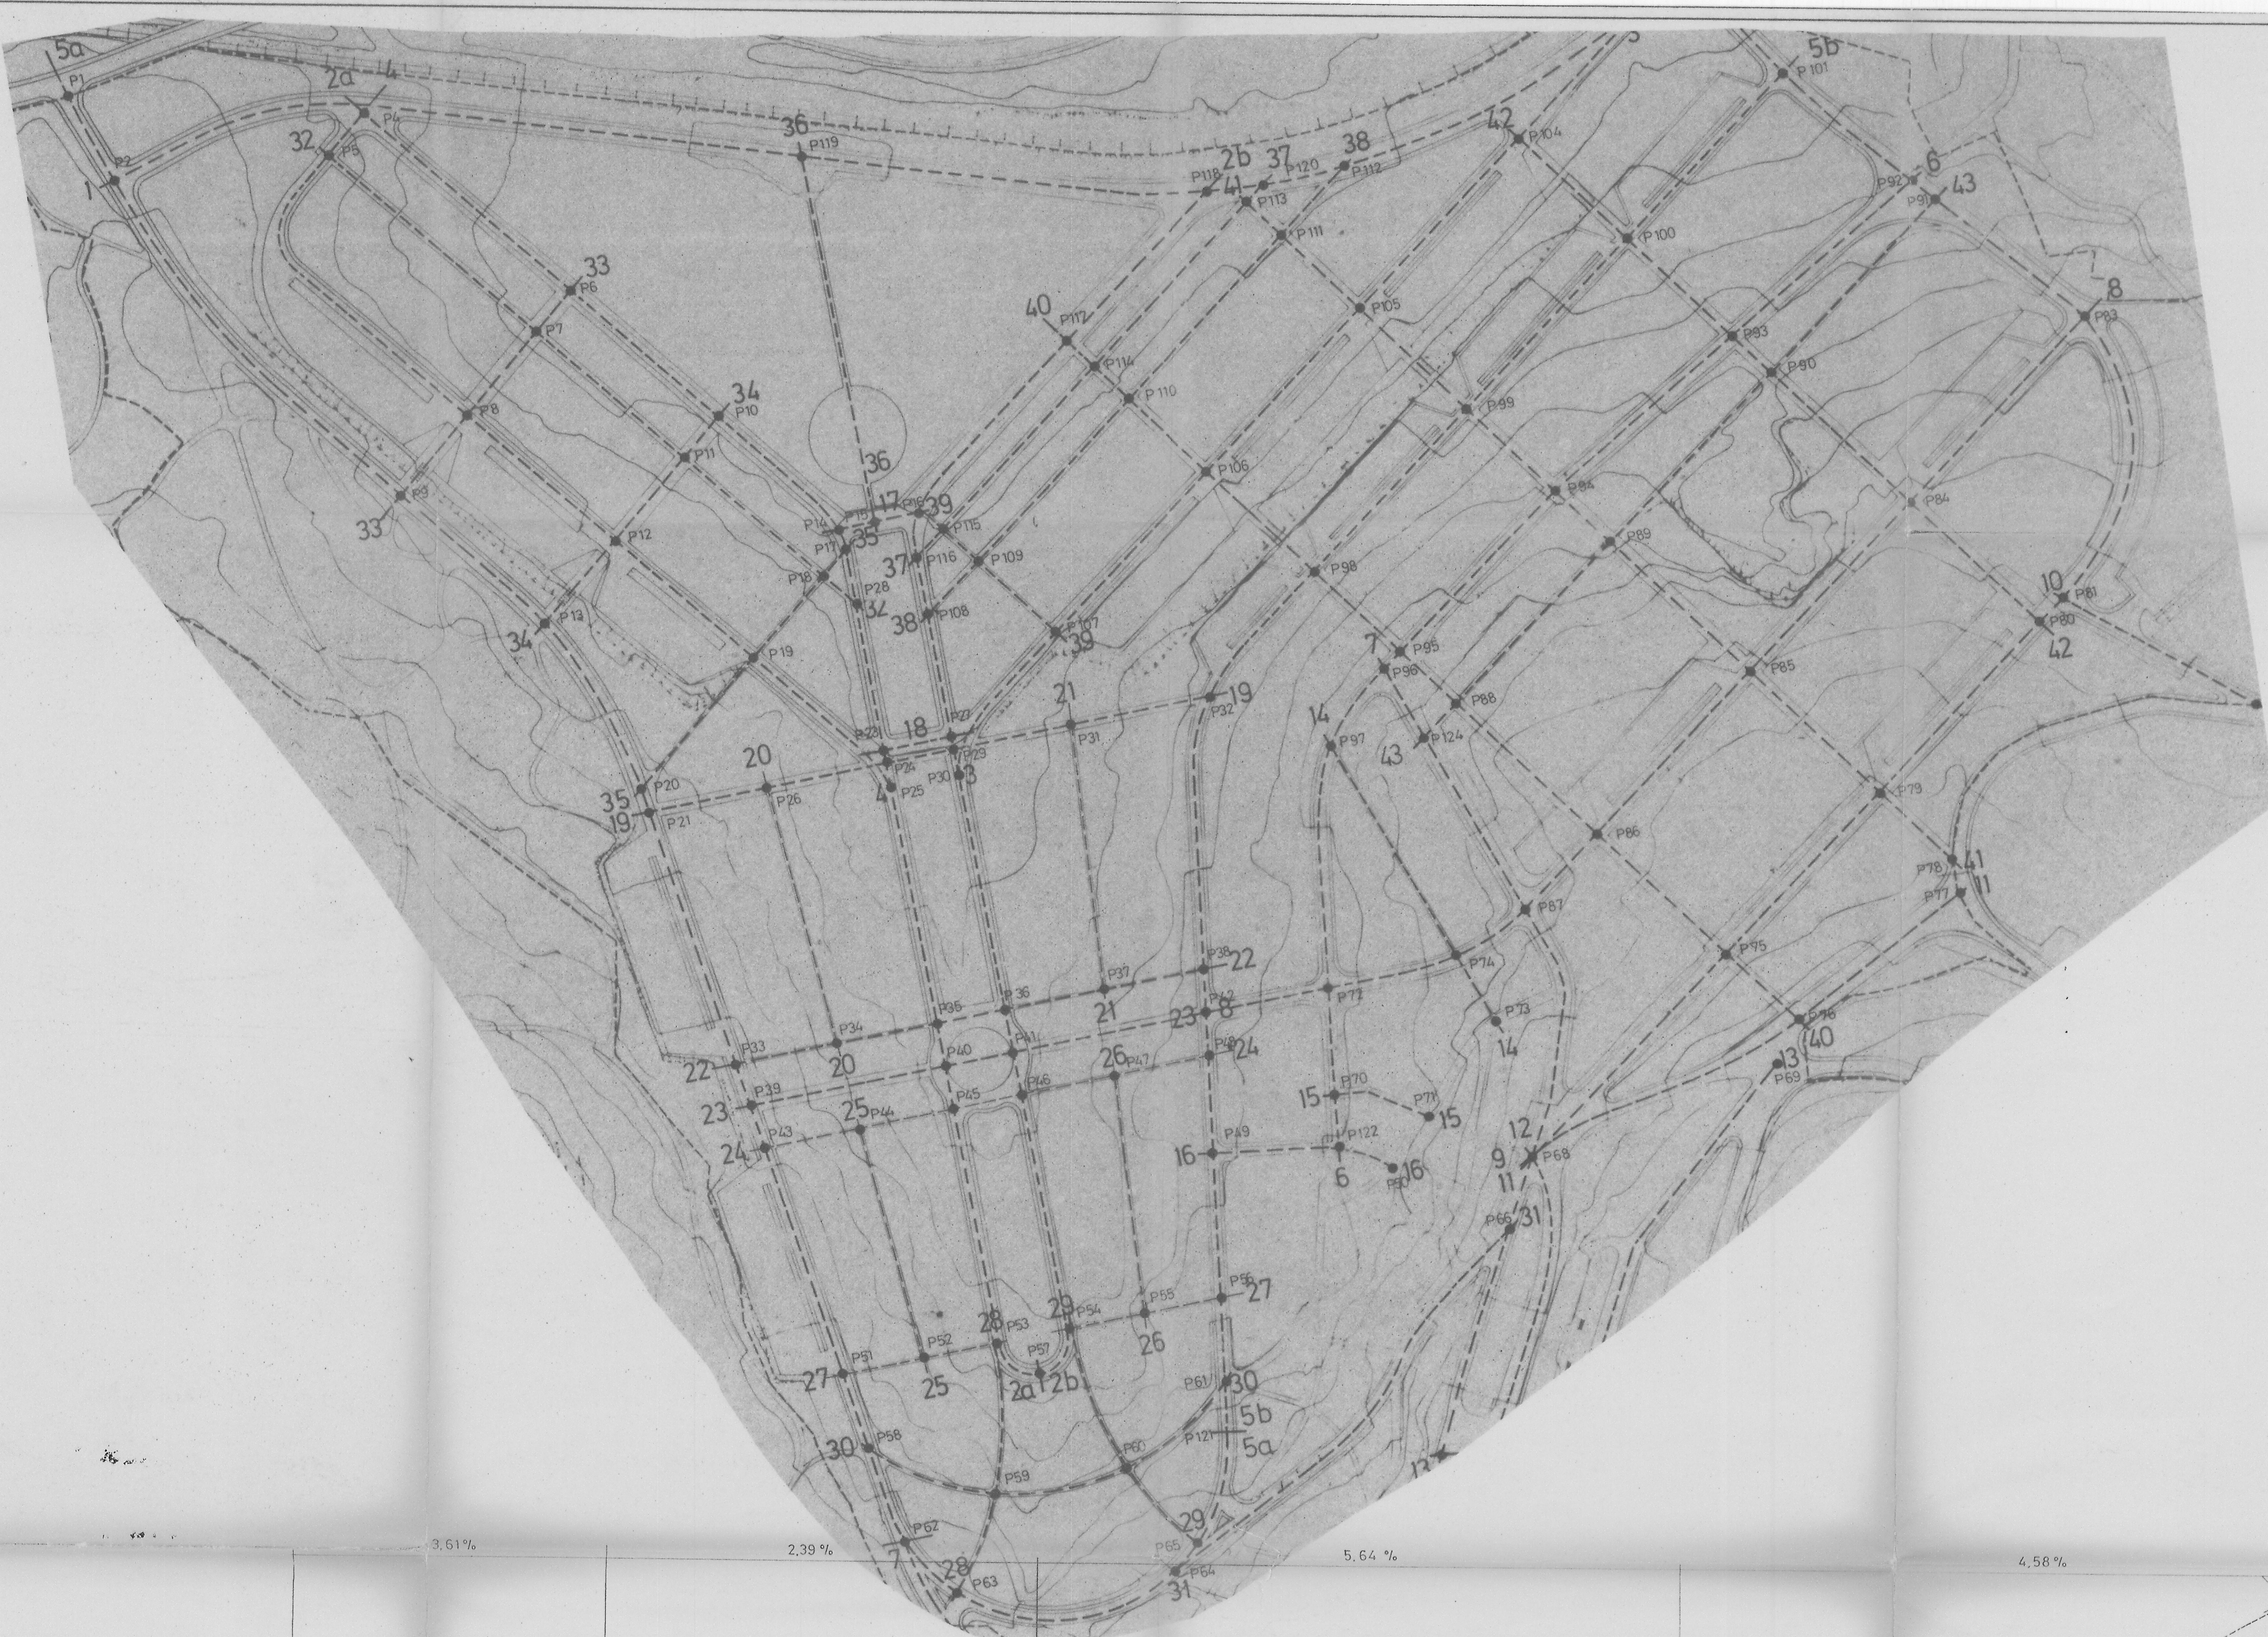

ORDENADAS	TERRENO	
	RASANTE	
DISTANCIAS	PARCIALES	
	AL ORIGEN	
P1	0+00	0+00
P2	0+54	0+54
P9	0+304	0+304
P13	0+414	0+414
P20	0+530	0+530
P21	0+544	0+544
P33	0+687	0+687
P39	0+773	0+773
P43	0+769	0+769
P51	0+888	0+888
P58	0+933	0+933
P62	0+989	0+989
P63	0+1038	0+1038
P64	0+1178	0+1178
P65	0+1200	0+1200
P121	0+1269	0+1269

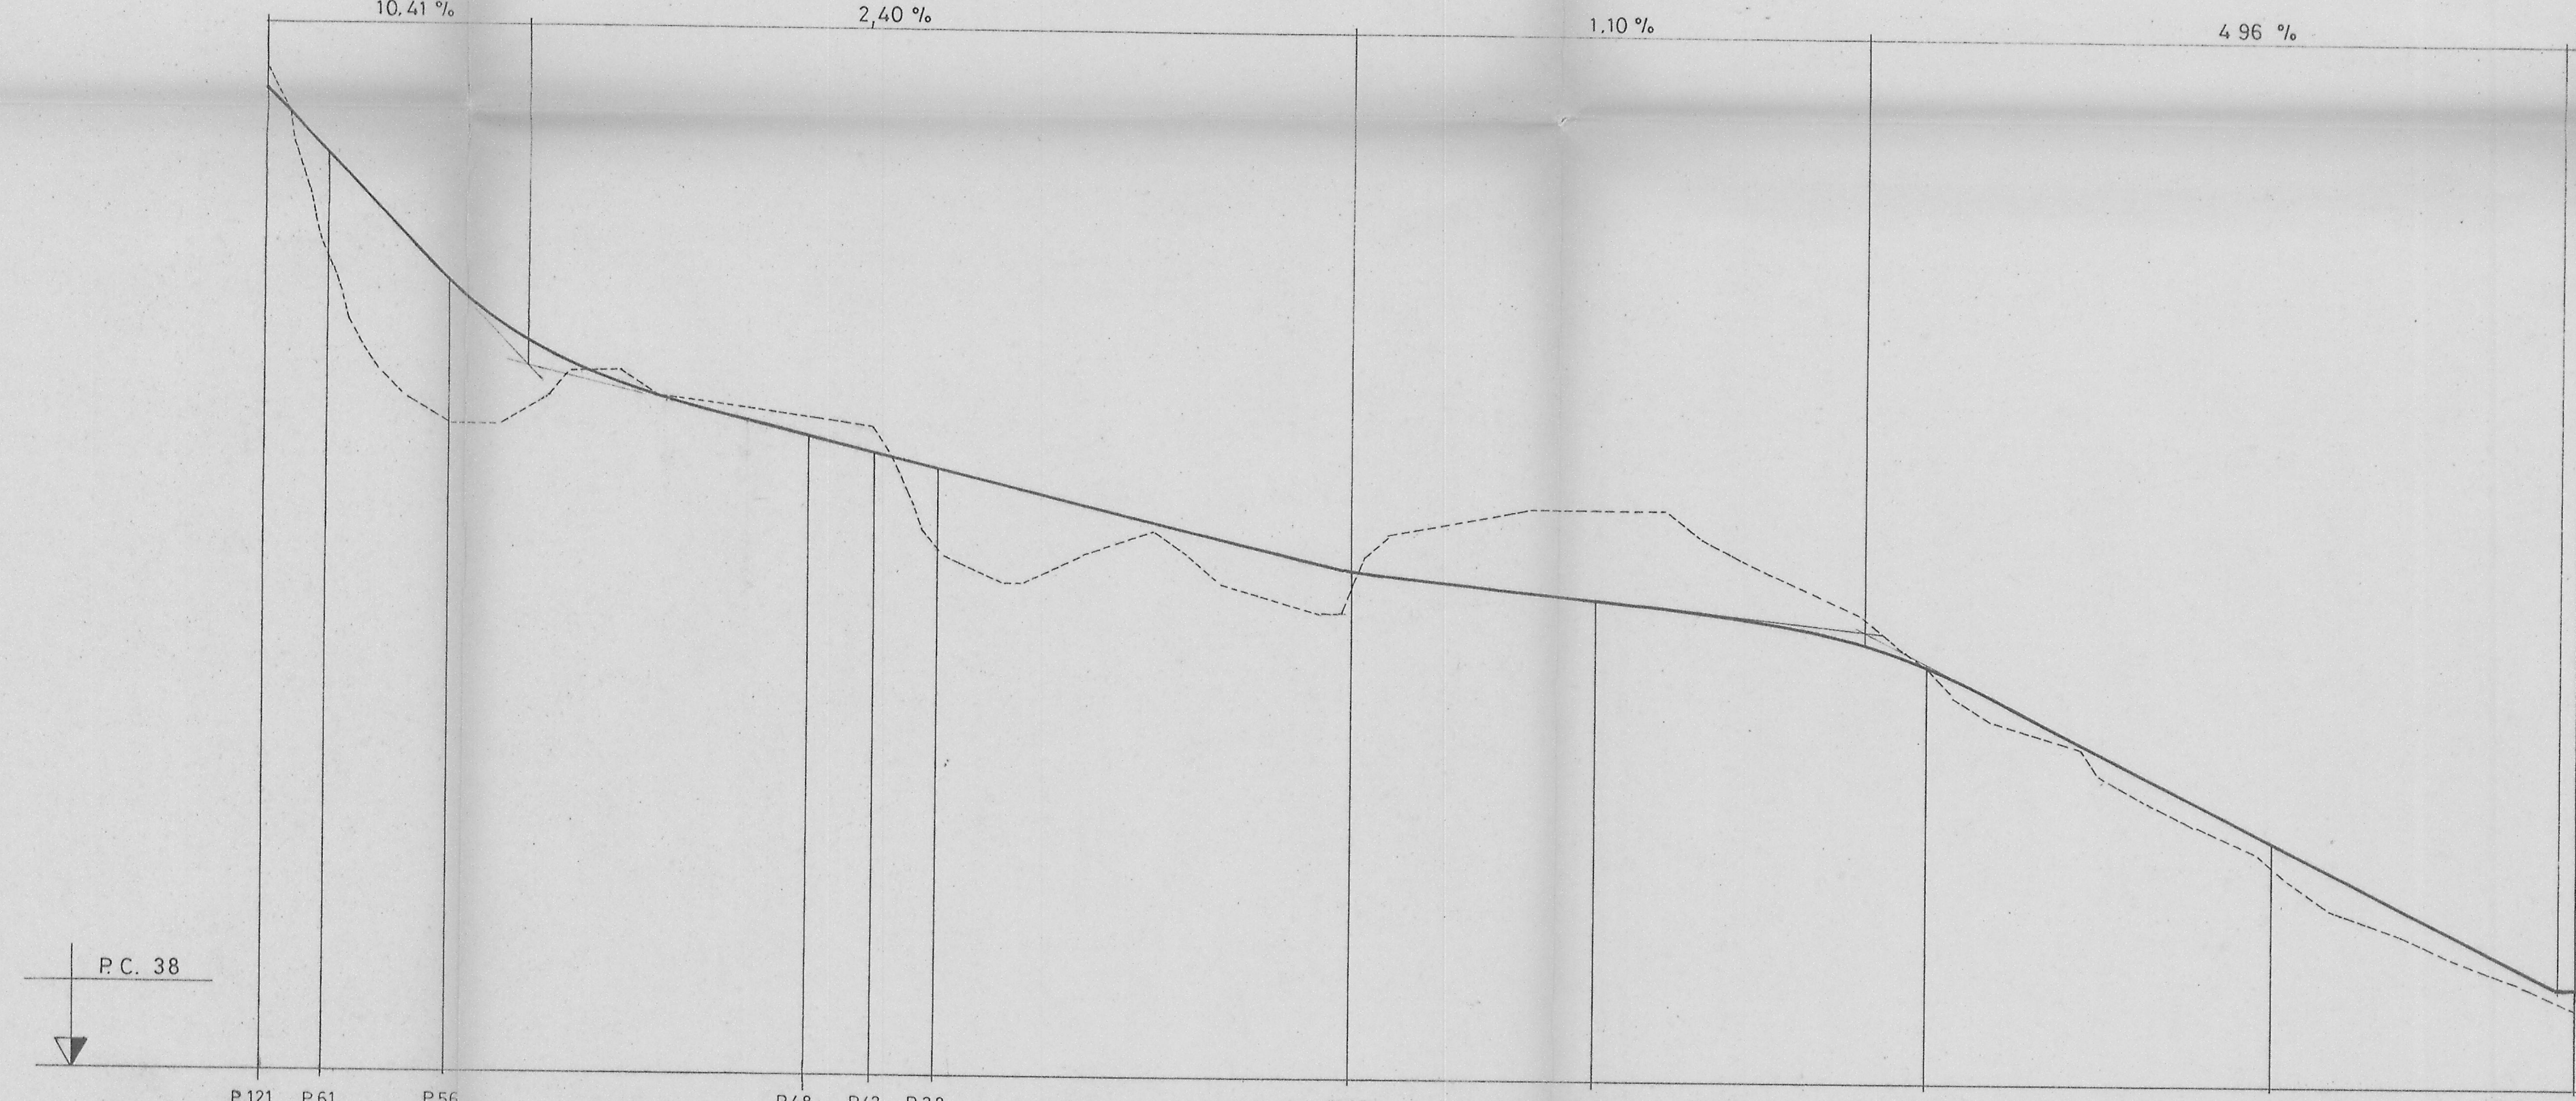

ORDENADAS	TERRENO	
	RASANTE	
DISTANCIAS	PARCIALES	
	AL ORIGEN	
P121	0+1269	0+1269
P61	0+1033	0+1033
P56	0+1010	0+1010
P48	0+1040	0+1040
P42	0+1005	0+1005
P36	0+1030	0+1030
P32	0+1091	0+1091
P98	0+1178	0+1178
P99	0+1095	0+1095
P100	0+1069	0+1069
P101	0+1086	0+1086

Aprobado inicialmente,
por el Pleno Municipal en
sesión de 14-1-1977.
Certifico:
El Secretario,

ESCALAS: HORIZONTAL 1/ 2 000
VERTICAL 1/ 200
E= TRAMO ESCALERAS. PTE: 43,93%

UNIVERSIDADE DA CORUÑA

PLAN PARCIAL CAMPUS UNIVERSITARIO A CORUÑA

DATA: 1-1-1977
ESCALA: 1/2000
SUSTITUIA:

PLANO: RED VIARIA: PERFILES LONGITUDINALES
EQUIPO REDACTOR: JOSE GONZALEZ CEBRIAN TELLO
JULIA FDEZ DE CALEYA BLANKENHOF

PLANO Nº: 0-8