



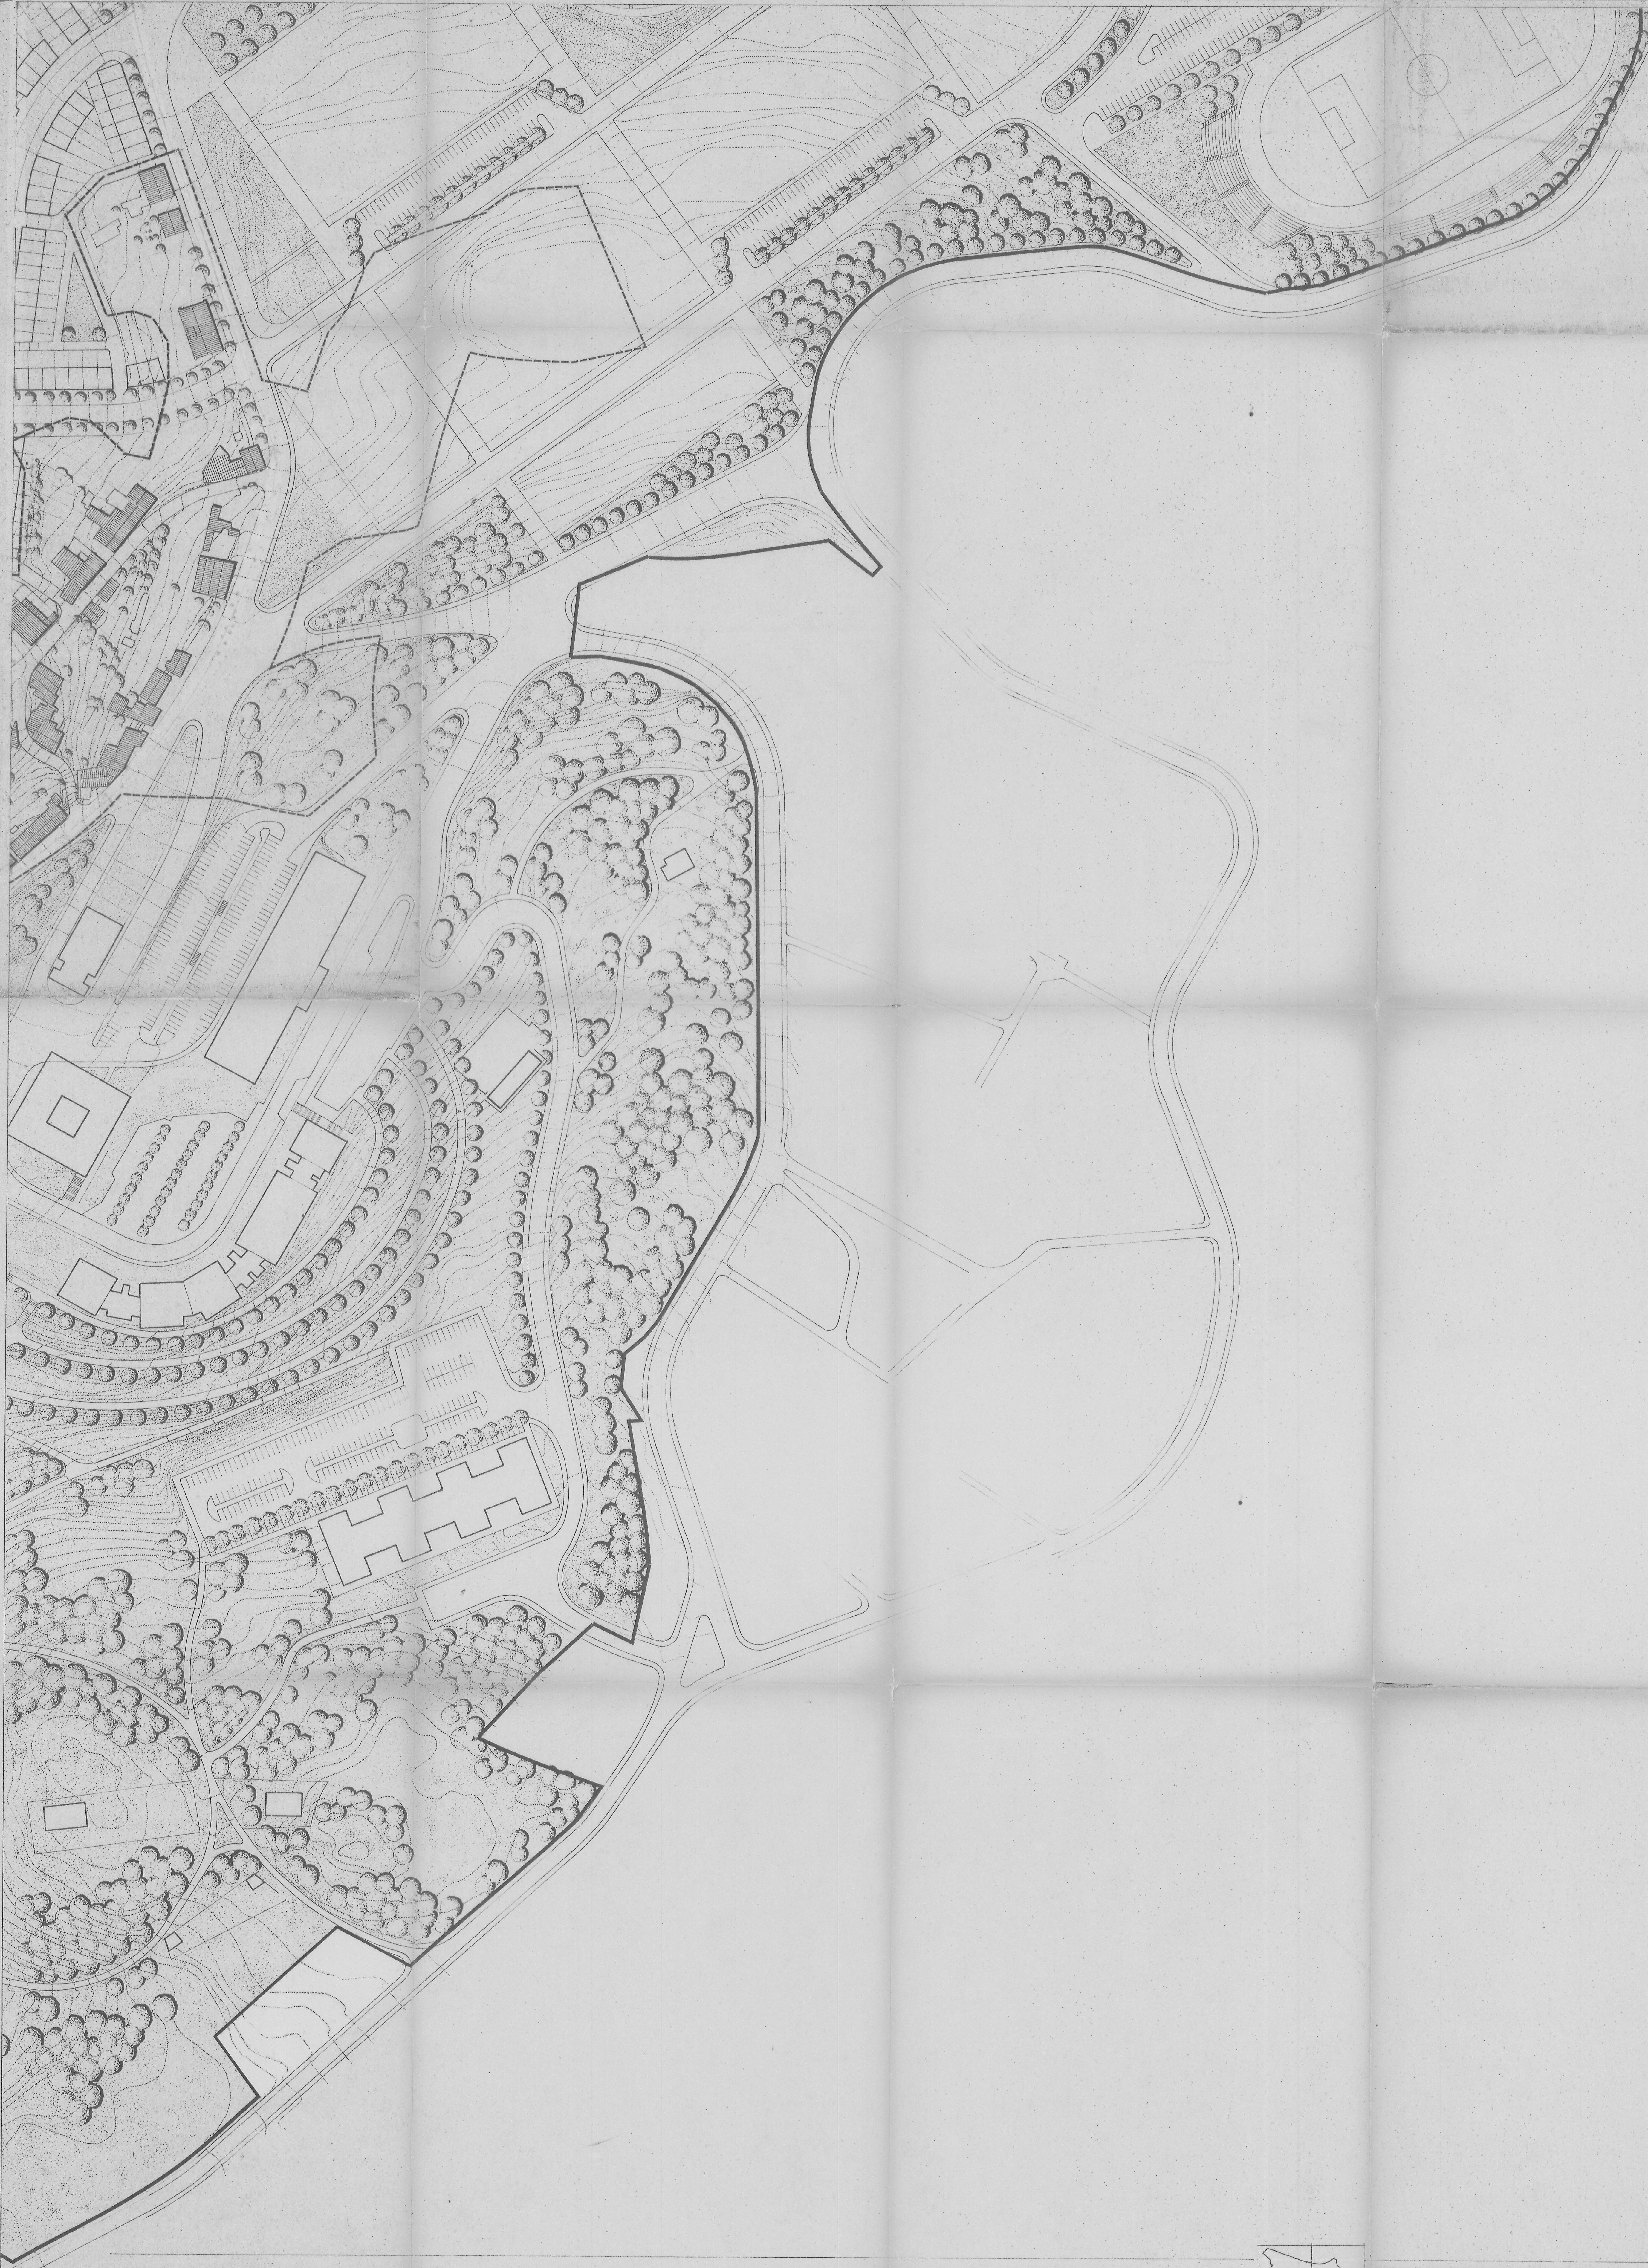

Aprobado definitivamente,
por el Pleno del Consejo, en
sesión de 14-1-1991.
Certifico:
El Secretario,

175,-

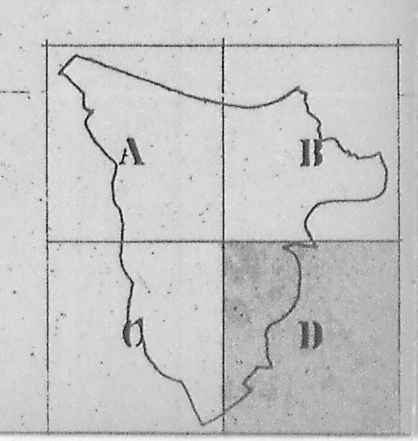

PLAN PARCIAL CAMPUS UNIVERSITARIO A CORUÑA				PLANO Nº
DATA: 14-1-1991	SE. 1990	IMAGEN FISICA		0-20
ESCALA: 1/1000	GRUPO REDACTOR:	JOSE GONZALEZ-CERBIAN		
SUBSTITUIE A	JULIA POEZ DE CALVO	BLANKMEYER		