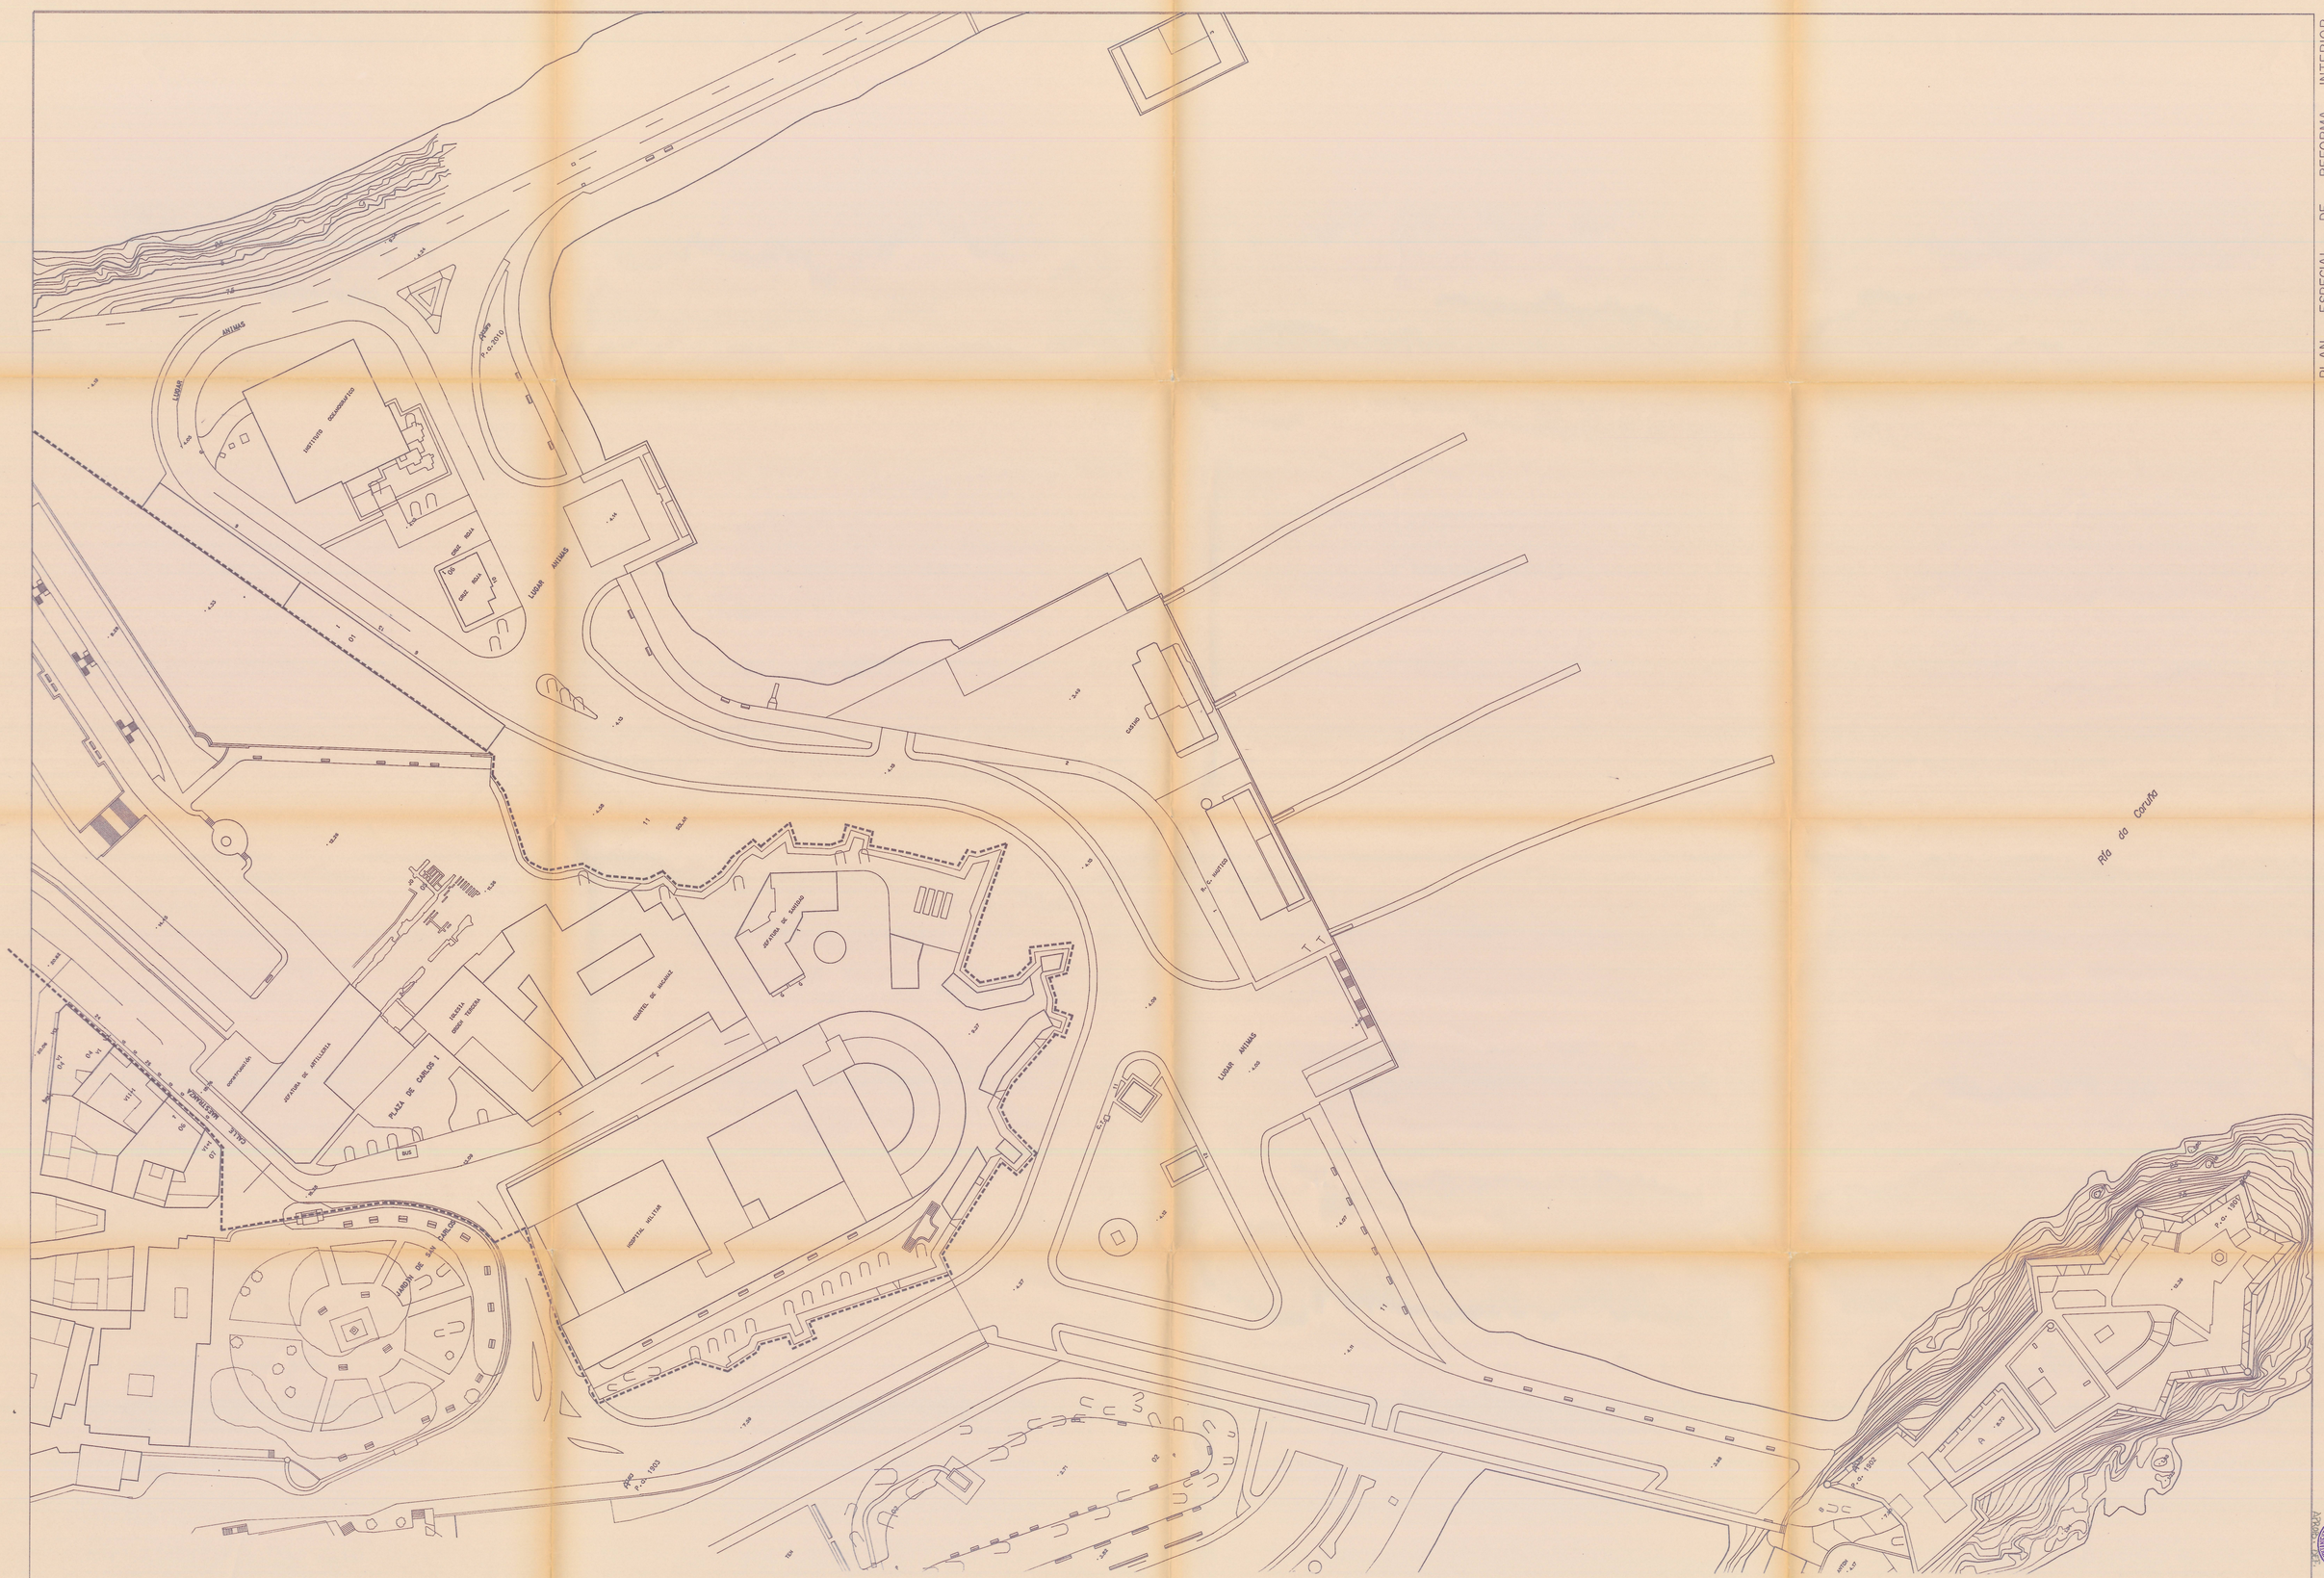

PLAN ESPECIAL DE REFORMA INTERIOR DE LA MAESTRANZA

EQUIPO TECNICO MUNICIPAL

--- AMBITO DEL P.E.R.I.

TITULO PLANO	ESTADO ACTUAL
ESCALA	1/500
PLANO Nº	2₂

2₂

21 | 22

Ayuntamiento de La Coruña