


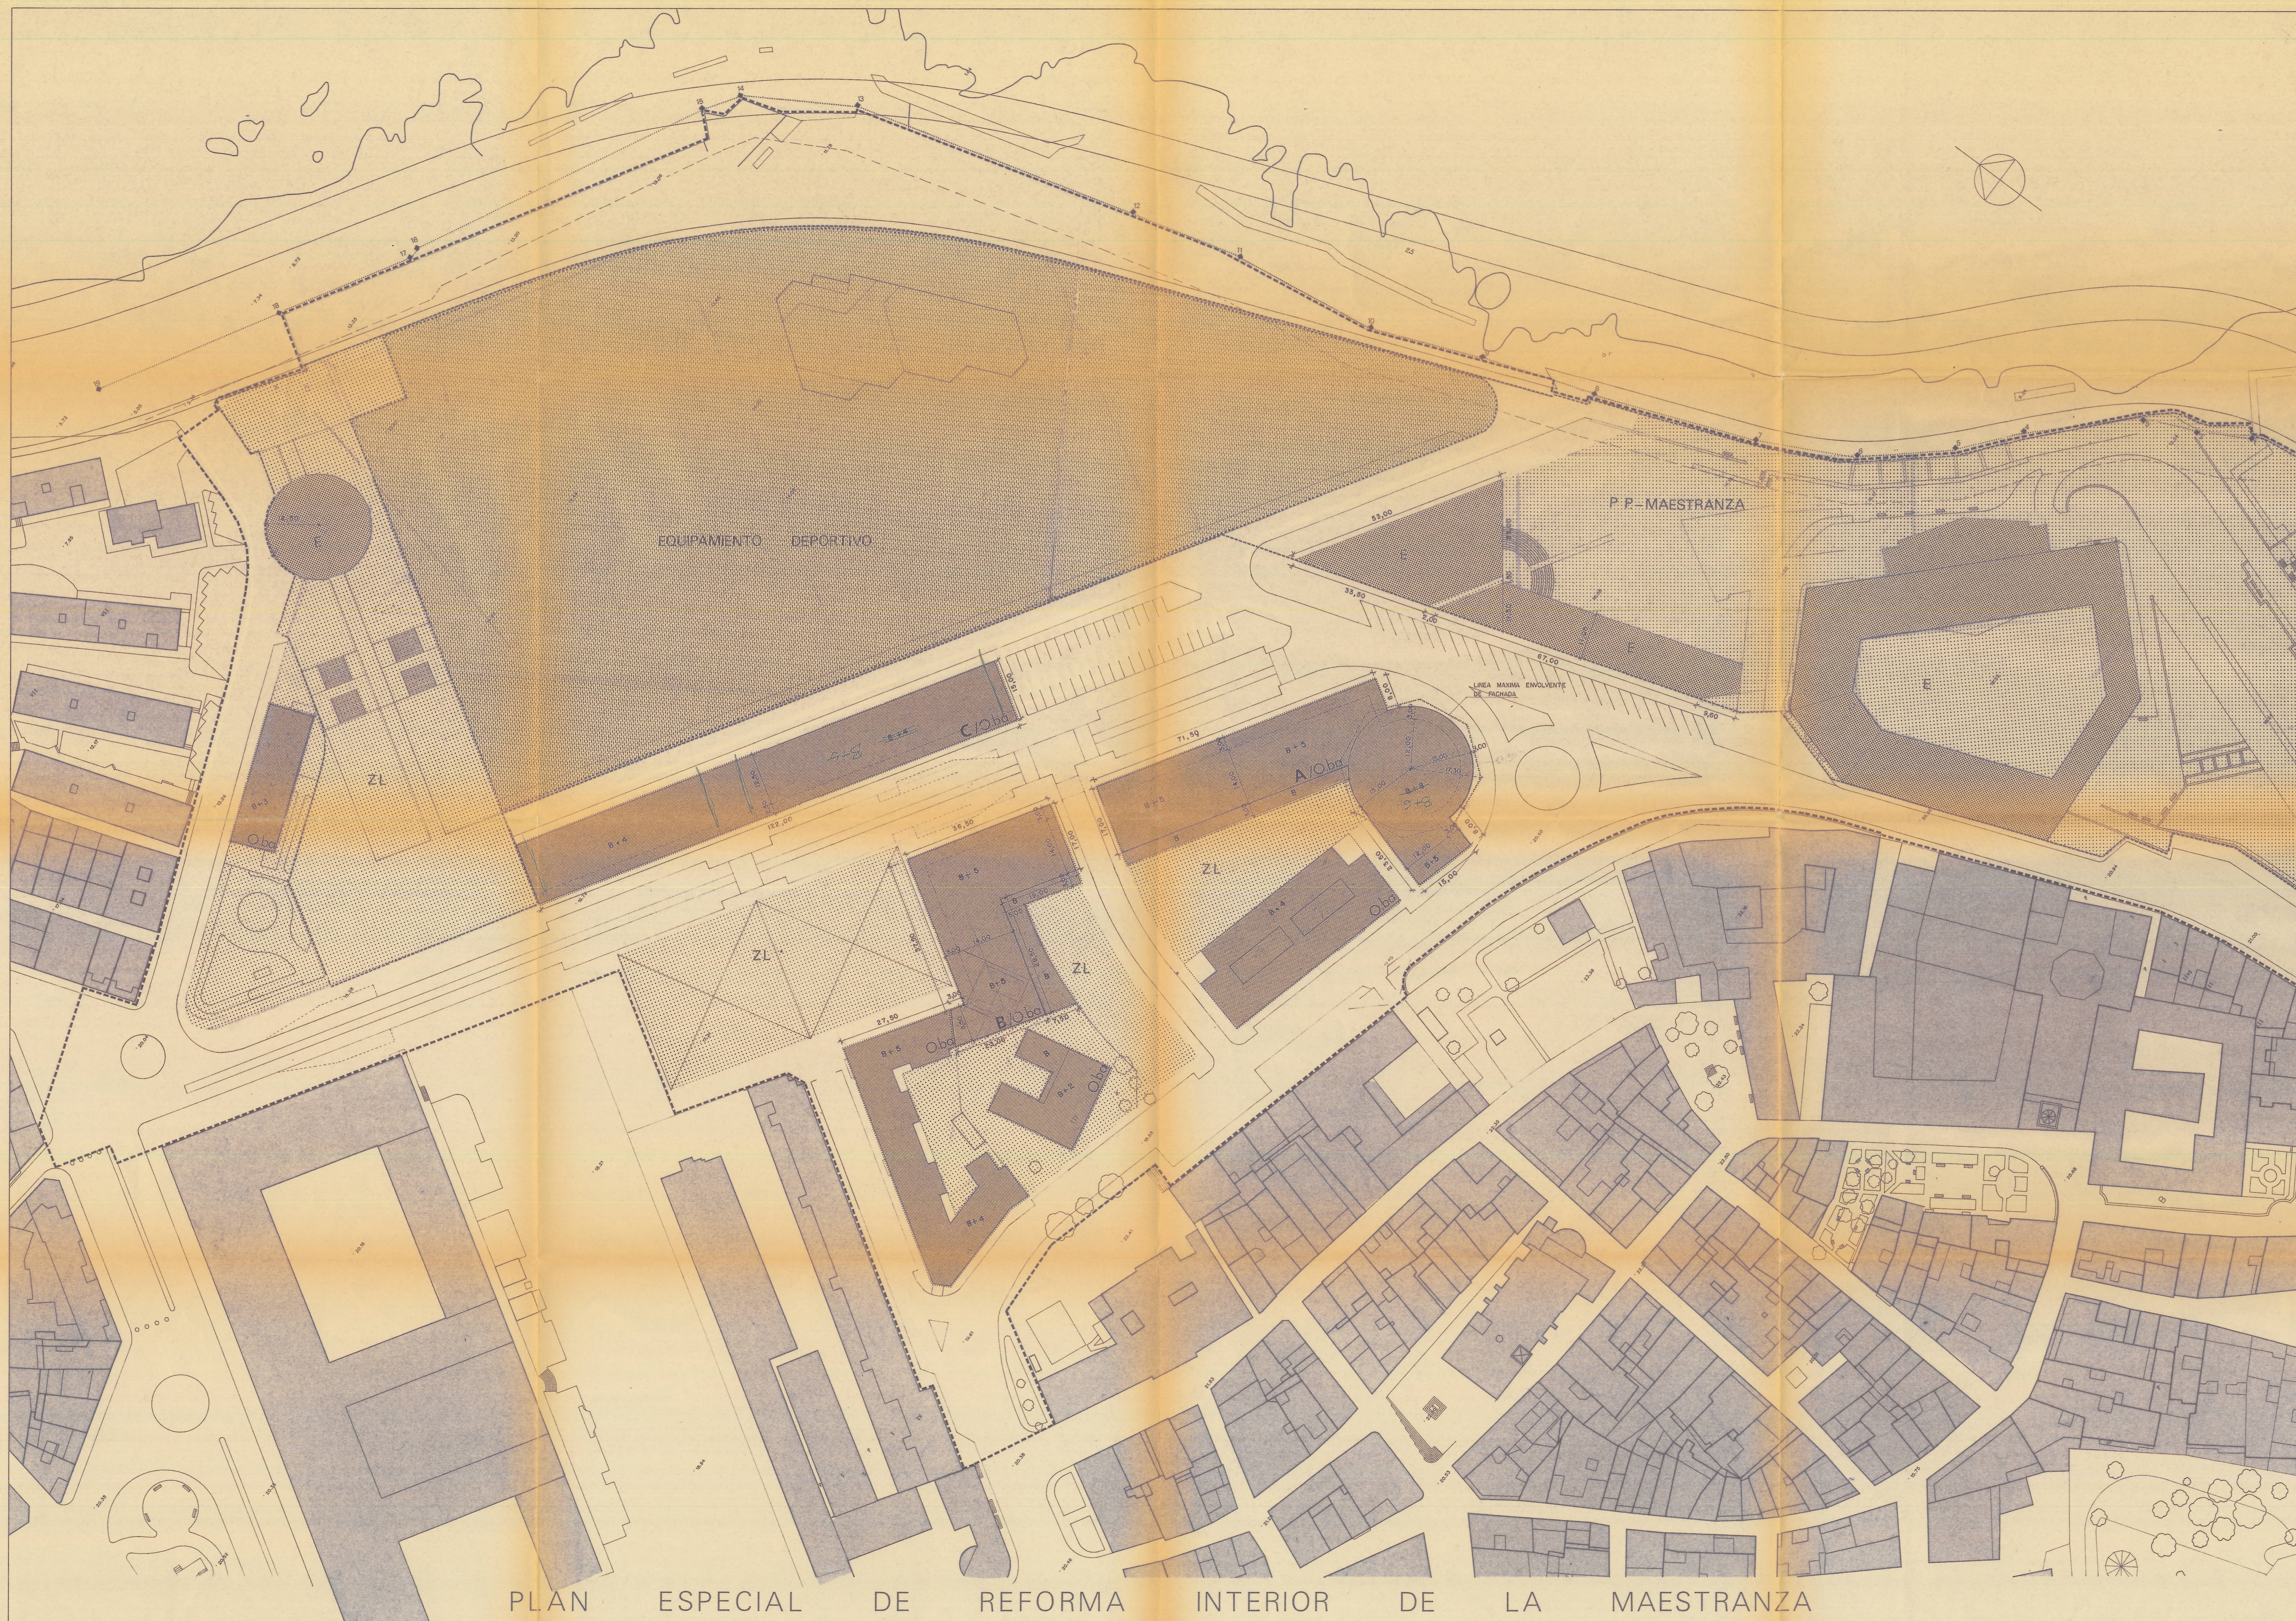

PLAN ESPECIAL DE REFORMA INTERIOR DE LA MAESTRANZA

EQUIPO TÉCNICO MUNICIPAL

MONUMENTO HISTÓRICO-ARTÍSTICO
 ZONA DE RESPETO
 HITOS, MUJONES
 LÍNEA DE DESLINDE MIT.
 LÍNEA DE SERVIDUMBRE DE PROTECCIÓN

EQUIPAMIENTO DEPORTIVO
 ZONAS LIBRES
 EDIFICACIÓN RESIDENCIAL

EQUIPAMIENTO
 RED VIARIA, APARCAMIENTO Y ESPACIOS VINCULADOS
 ÁMBITO DEL P.E.R.I.

ÁMBITO DEL PARQUE PÚBLICO DE LA MAESTRANZA
 UNIDAD BÁSICA
 ALINEACIONES

A/Obd REFERENCIA DEL BLOQUE DE EDIFICACIÓN Y ORDENANZA
 B+3 ALTURA DE EDIFICACIÓN EN PLANTAS
 FONDO EDIFICABLE
 ESPACIOS LIBRES DE PORCHE EN PLANTAS BAJAS

TÍTULO PLANO ORDENACIÓN FÍSICA Y ALINEACIONES. CALIFICACIÓN
 DEL SUELO
 ESCALA 1/500
 CORRECCIÓN POR VIN INFORME DE CAMPUJANO

31 32