



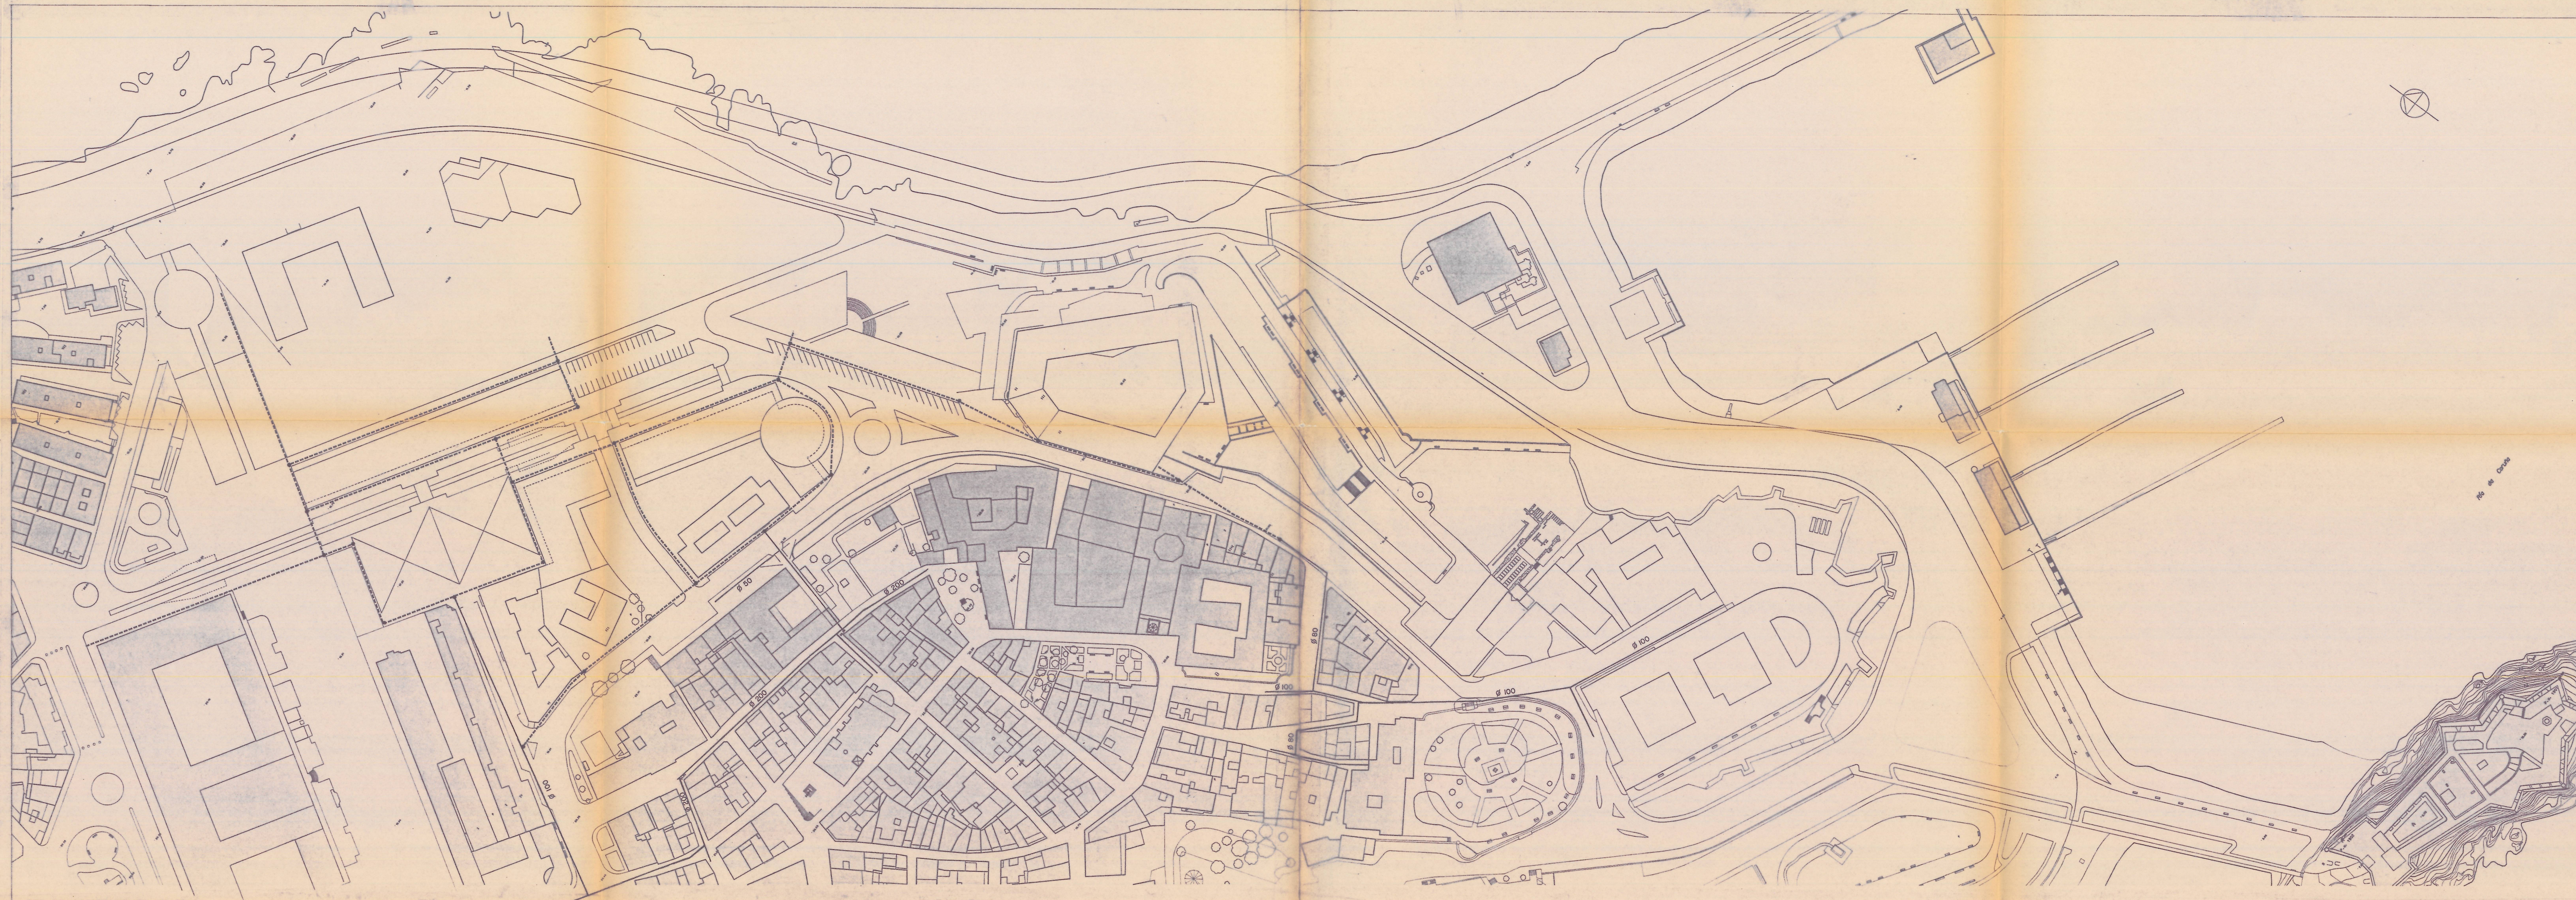

RED DE ABASTECIMIENTO DE AGUA
RED DE SANEAMIENTO

RED DE ABASTECIMIENTO DE AGUA
RED DE SANEAMIENTO

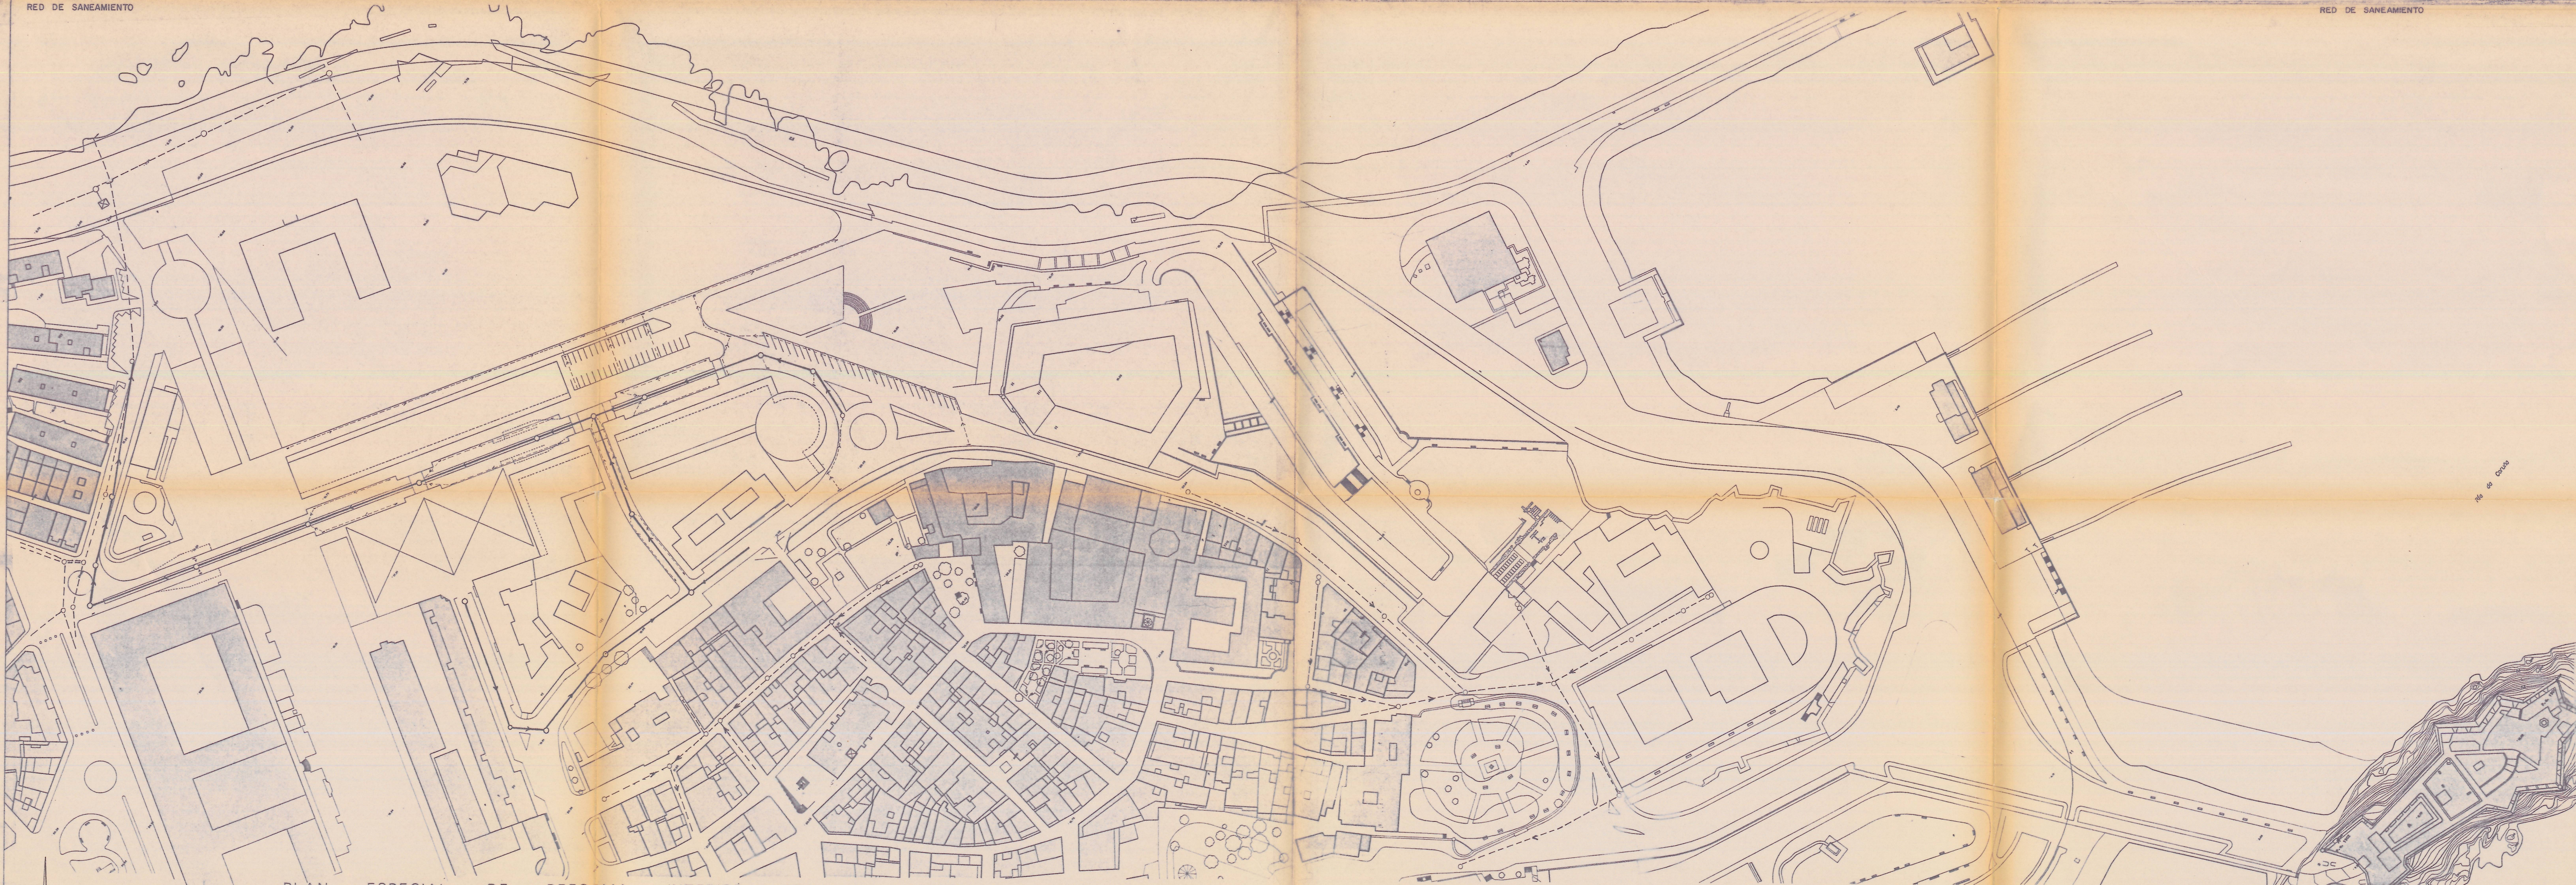

EQUIPO TÉCNICO MUNICIPAL

PLAN ESPECIAL DE REFORMA INTERIOR DE LA MAESTRANZA

PLAN ESPECIAL DE REFORMA INTERIOR DE LA MAESTRANZA

TÍTULO PLANO INFRAESTRUCTURAS DE SERVICIOS URBANÍSTICOS

ESCALA 1/1000

PLANO Nº 5