


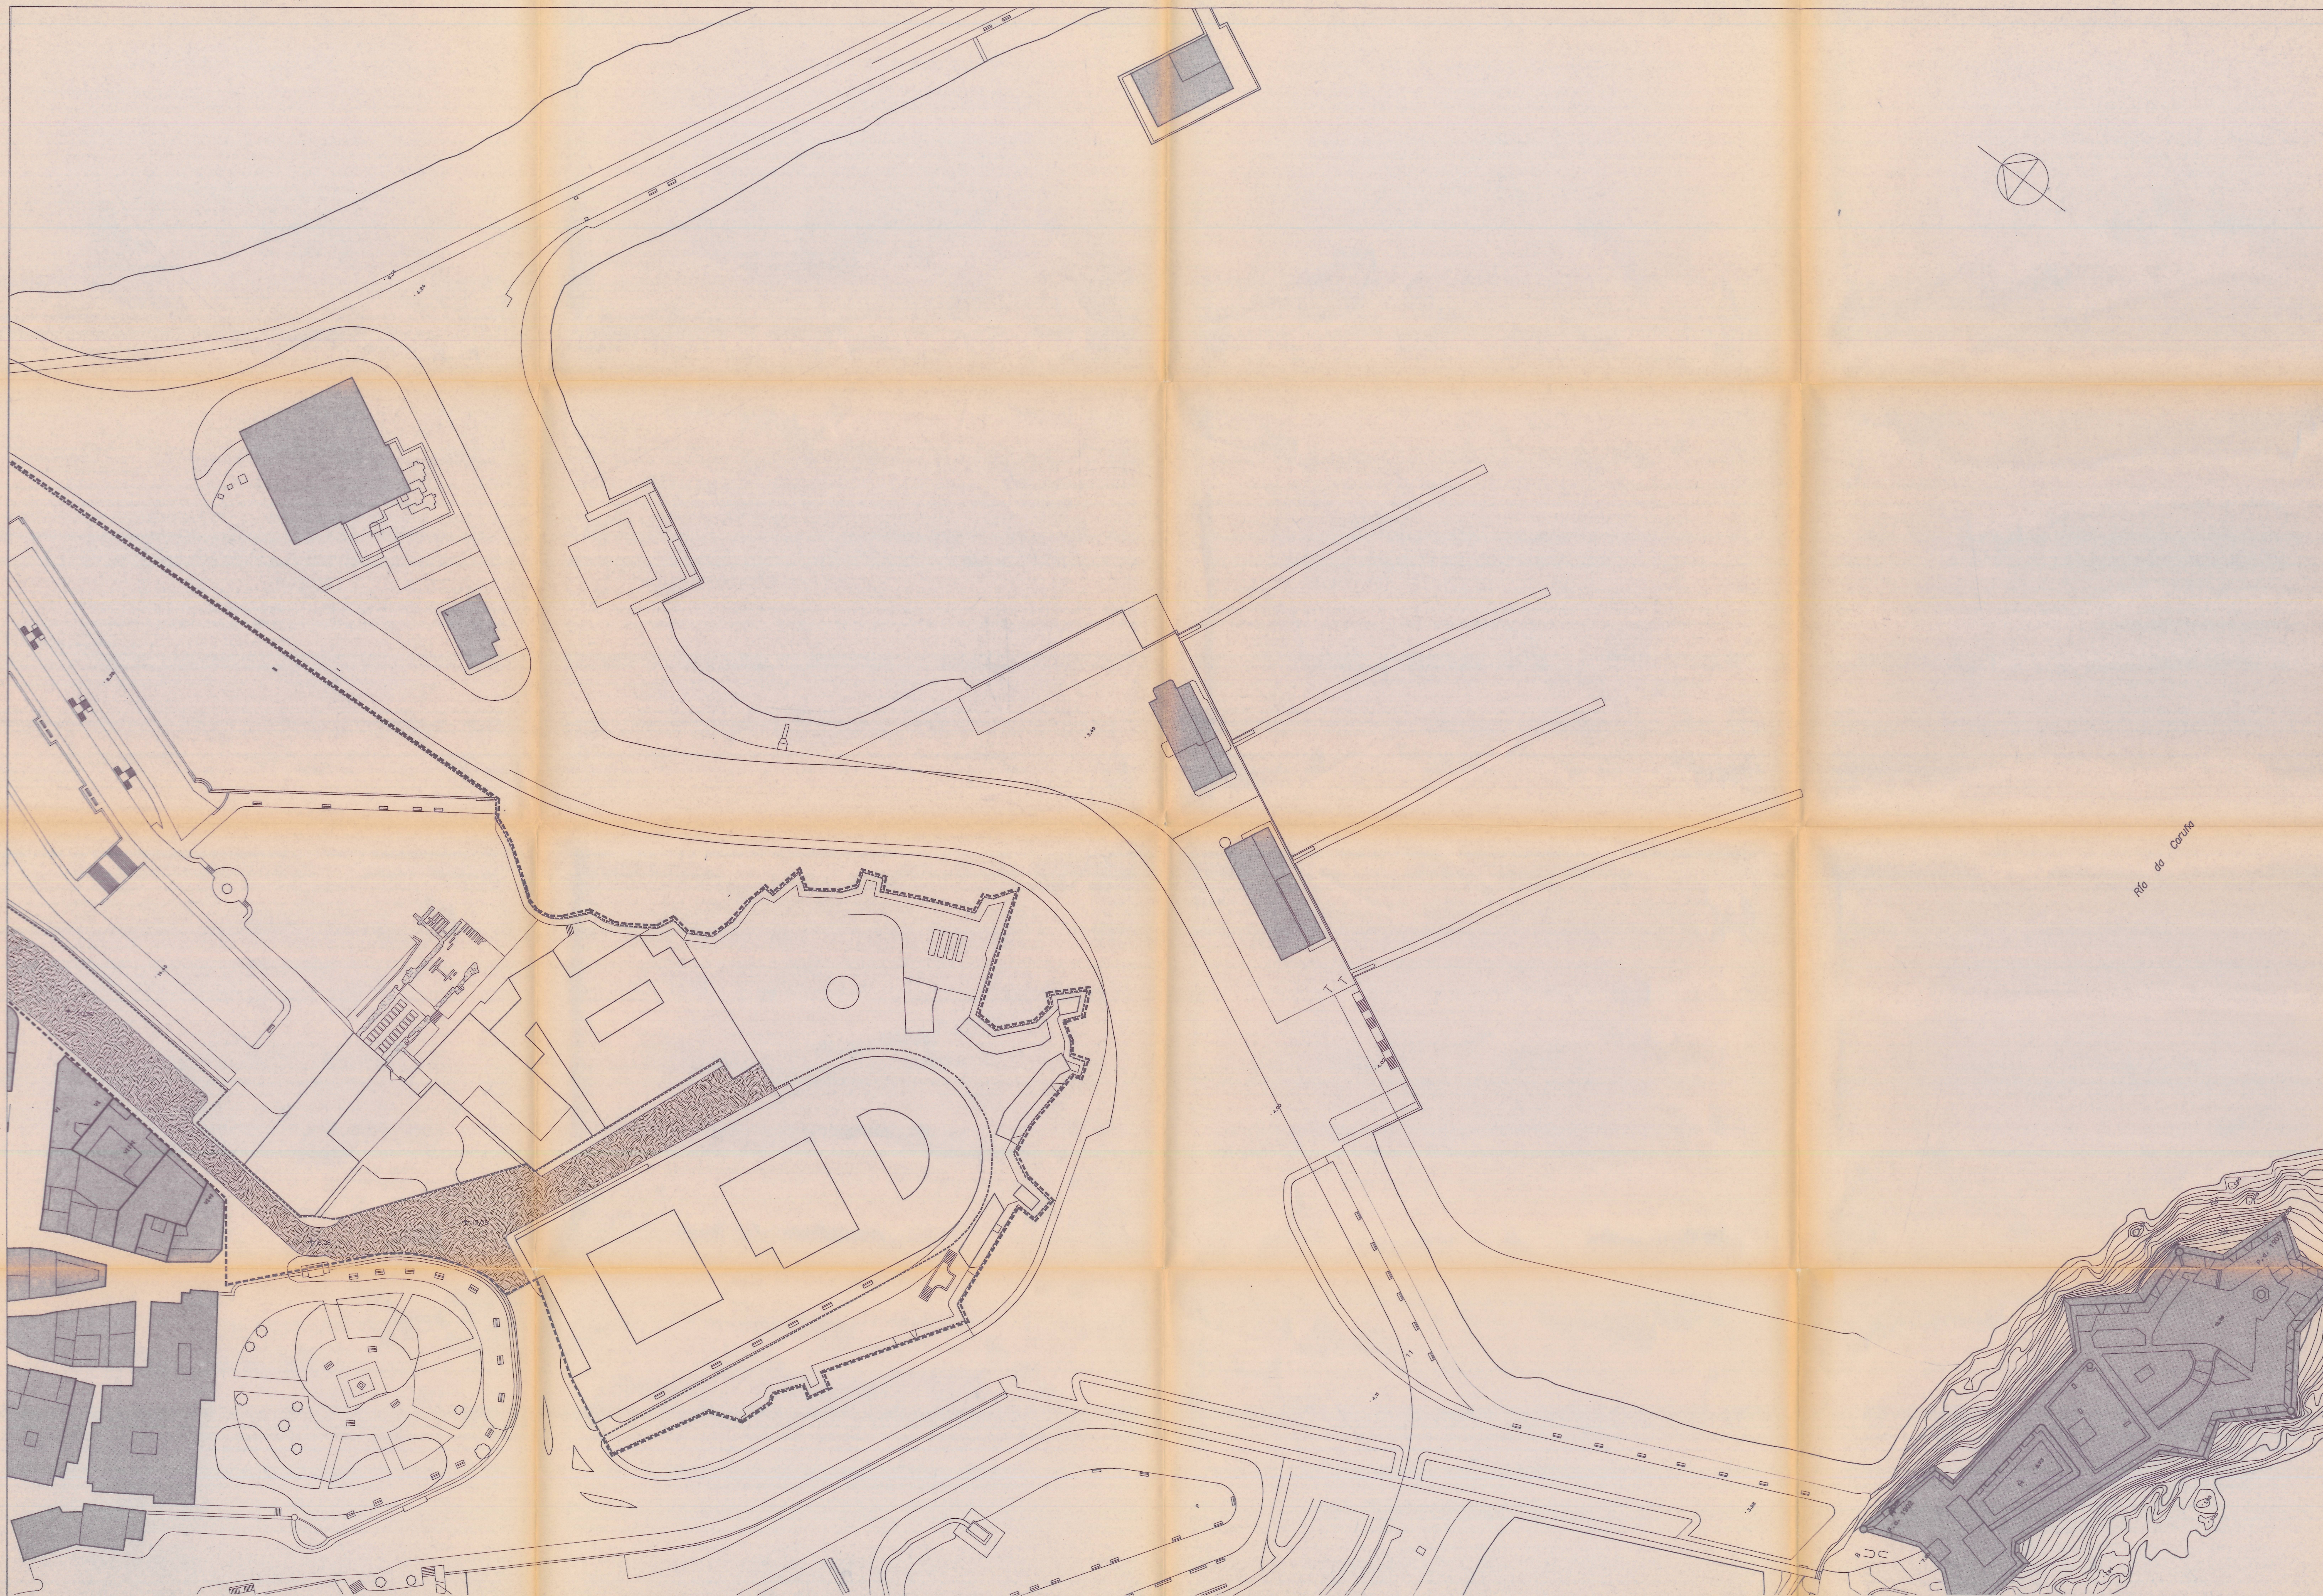

PLAN ESPECIAL DE REFORMA INTERIOR DE LA MAESTRANZA

EQUIPO TÉCNICO MUNICIPAL

- SUPERFICIE DE CALZADA
- ACERAS Y ESPACIOS VINCULADOS
- APARCAMIENTO PÚBLICO EN SUBSUELO

- APARCAMIENTO PRIVADO EN SUBSUELO
- APARCAMIENTO
- ARBOLADO / ALCORQUE

- RASANTE
- AMBITO DEL P.E.R.I.

TÍTULO PLANO RED VIARIA, TRAZADO GEOMÉTRICO DE ALINEACIONES Y EJES VIARIOS.
 ESCALA 1/500
 PLANO Nº 42