


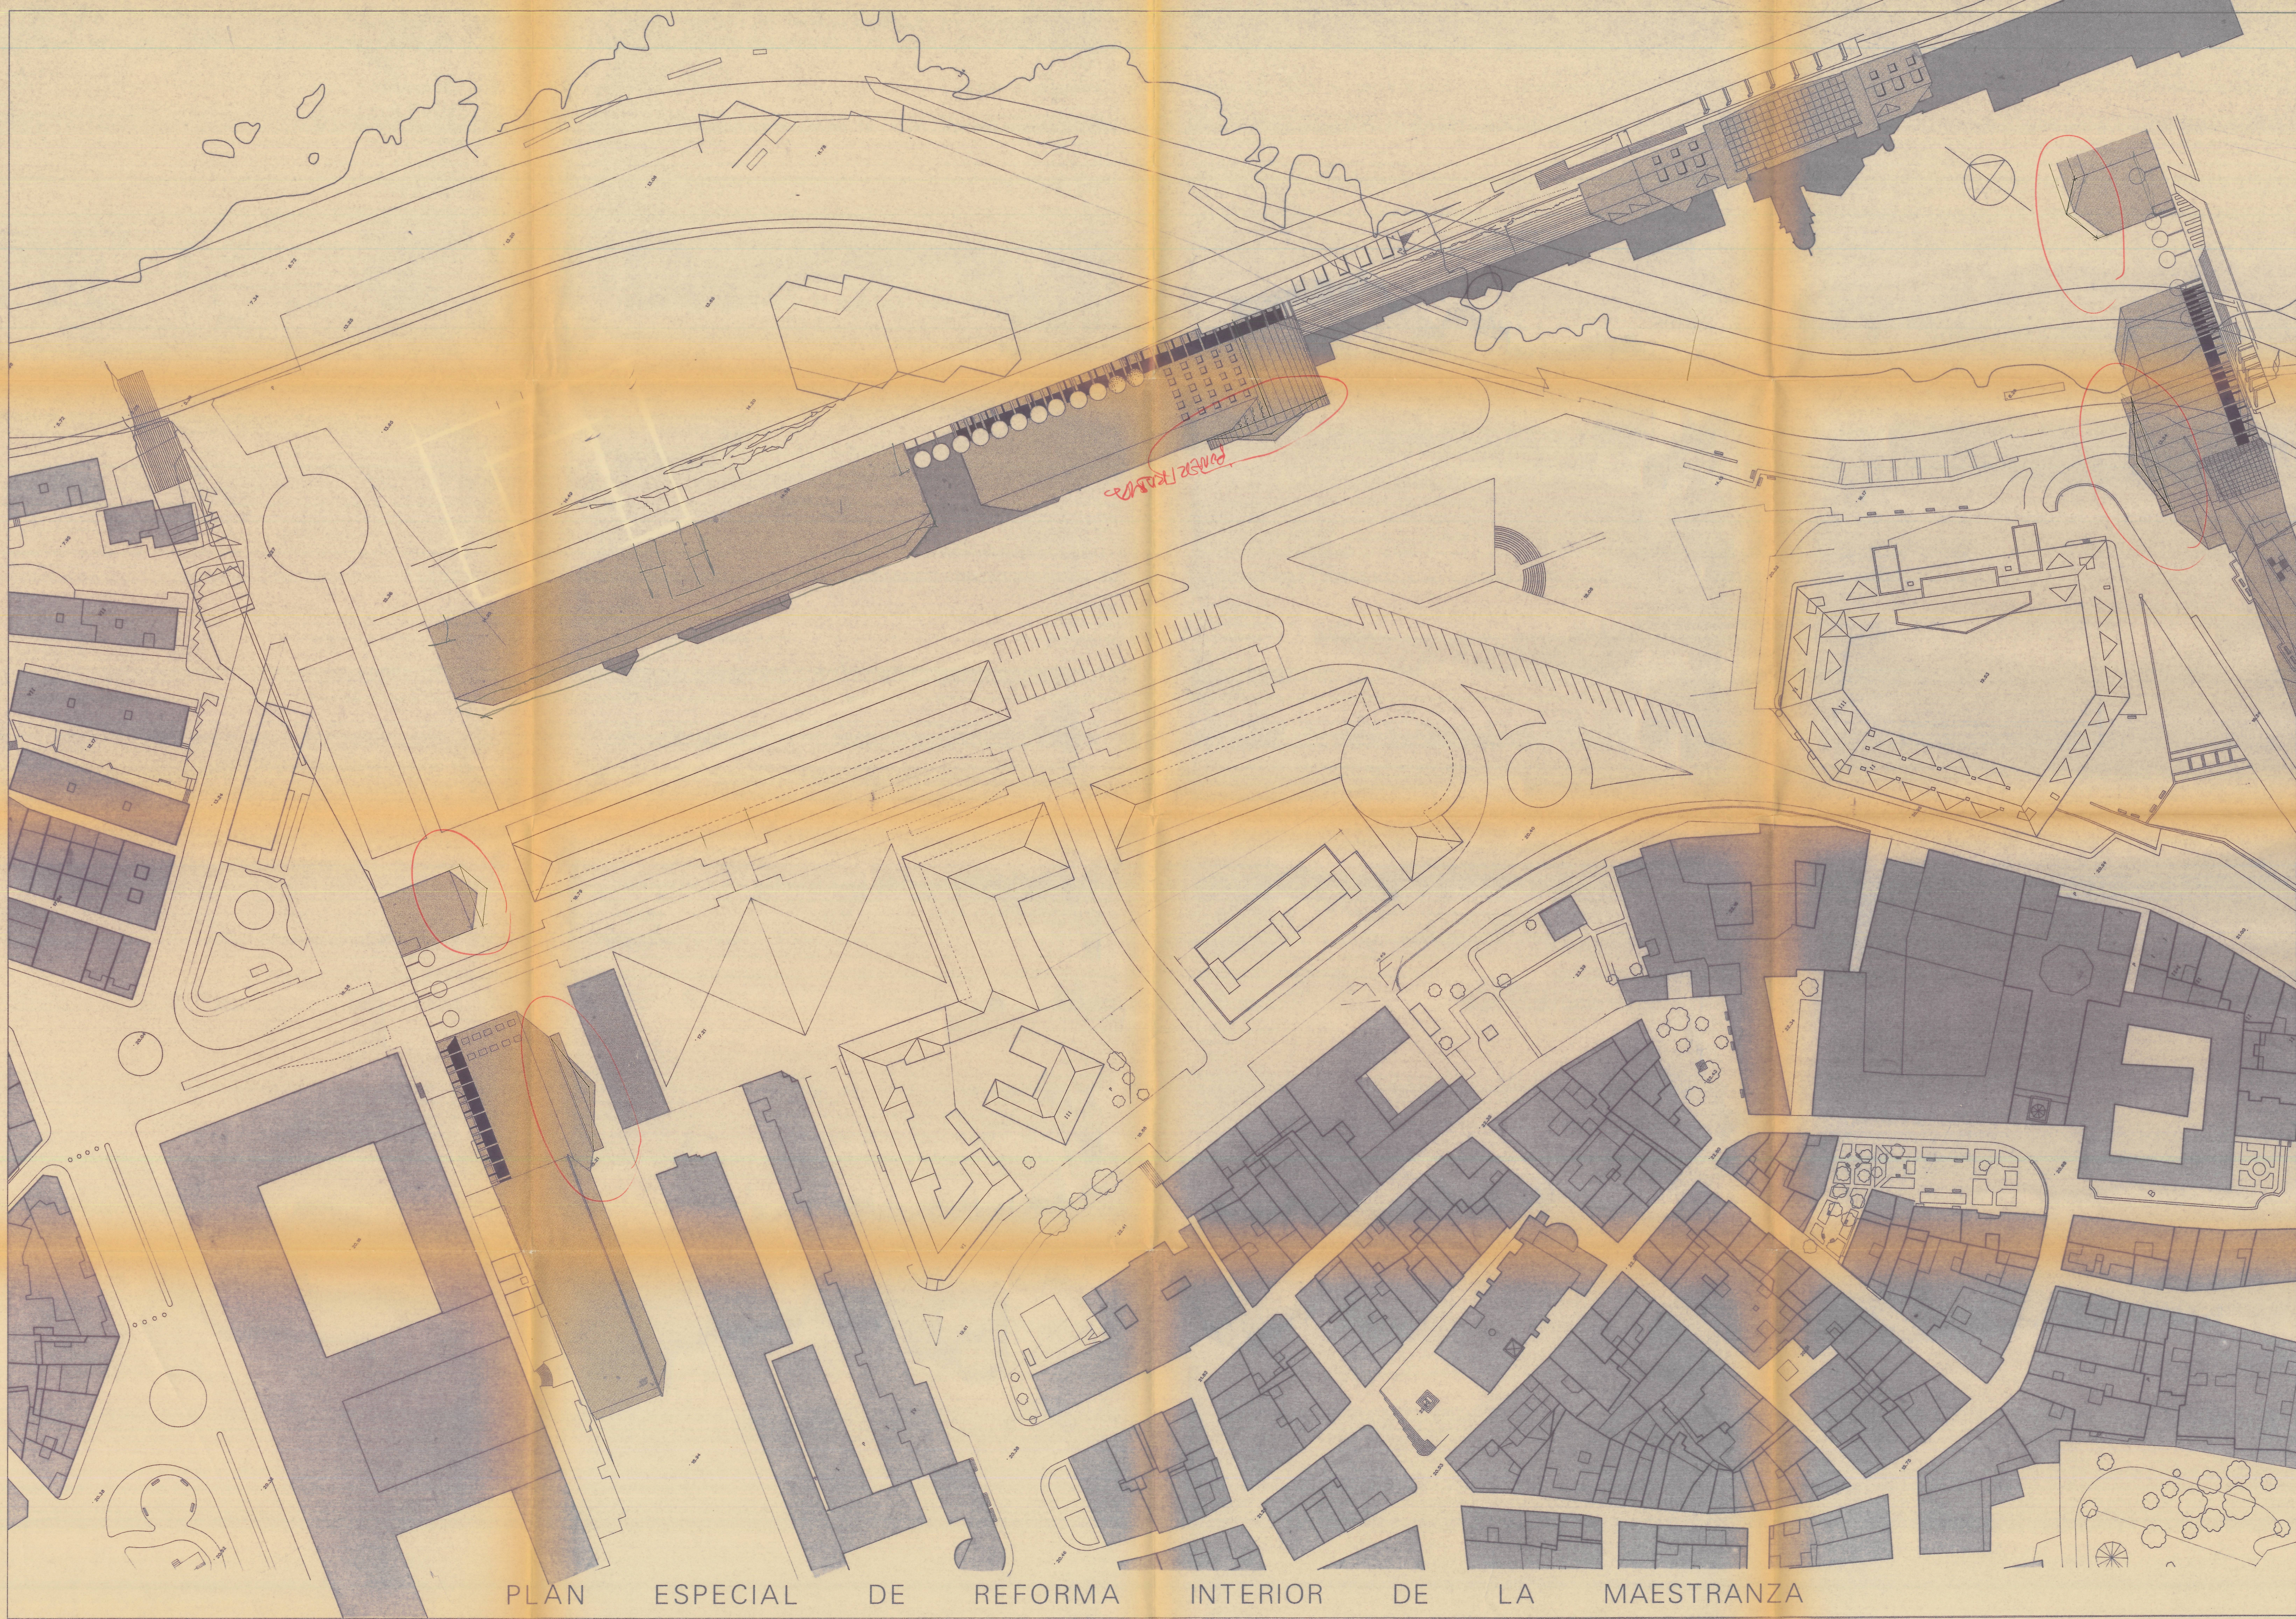

PLAN ESPECIAL DE REFORMA INTERIOR DE LA MAESTRANZA

EQUIPO TÉCNICO MUNICIPAL

TÍTULO PLANO PLANTA DE CUBIERTAS Y ALZADOS

ESCALA 1/500

CONSERVADOS SEGUN INTERIORE PARA NOTAR

PLANO Nº 61

61 62