


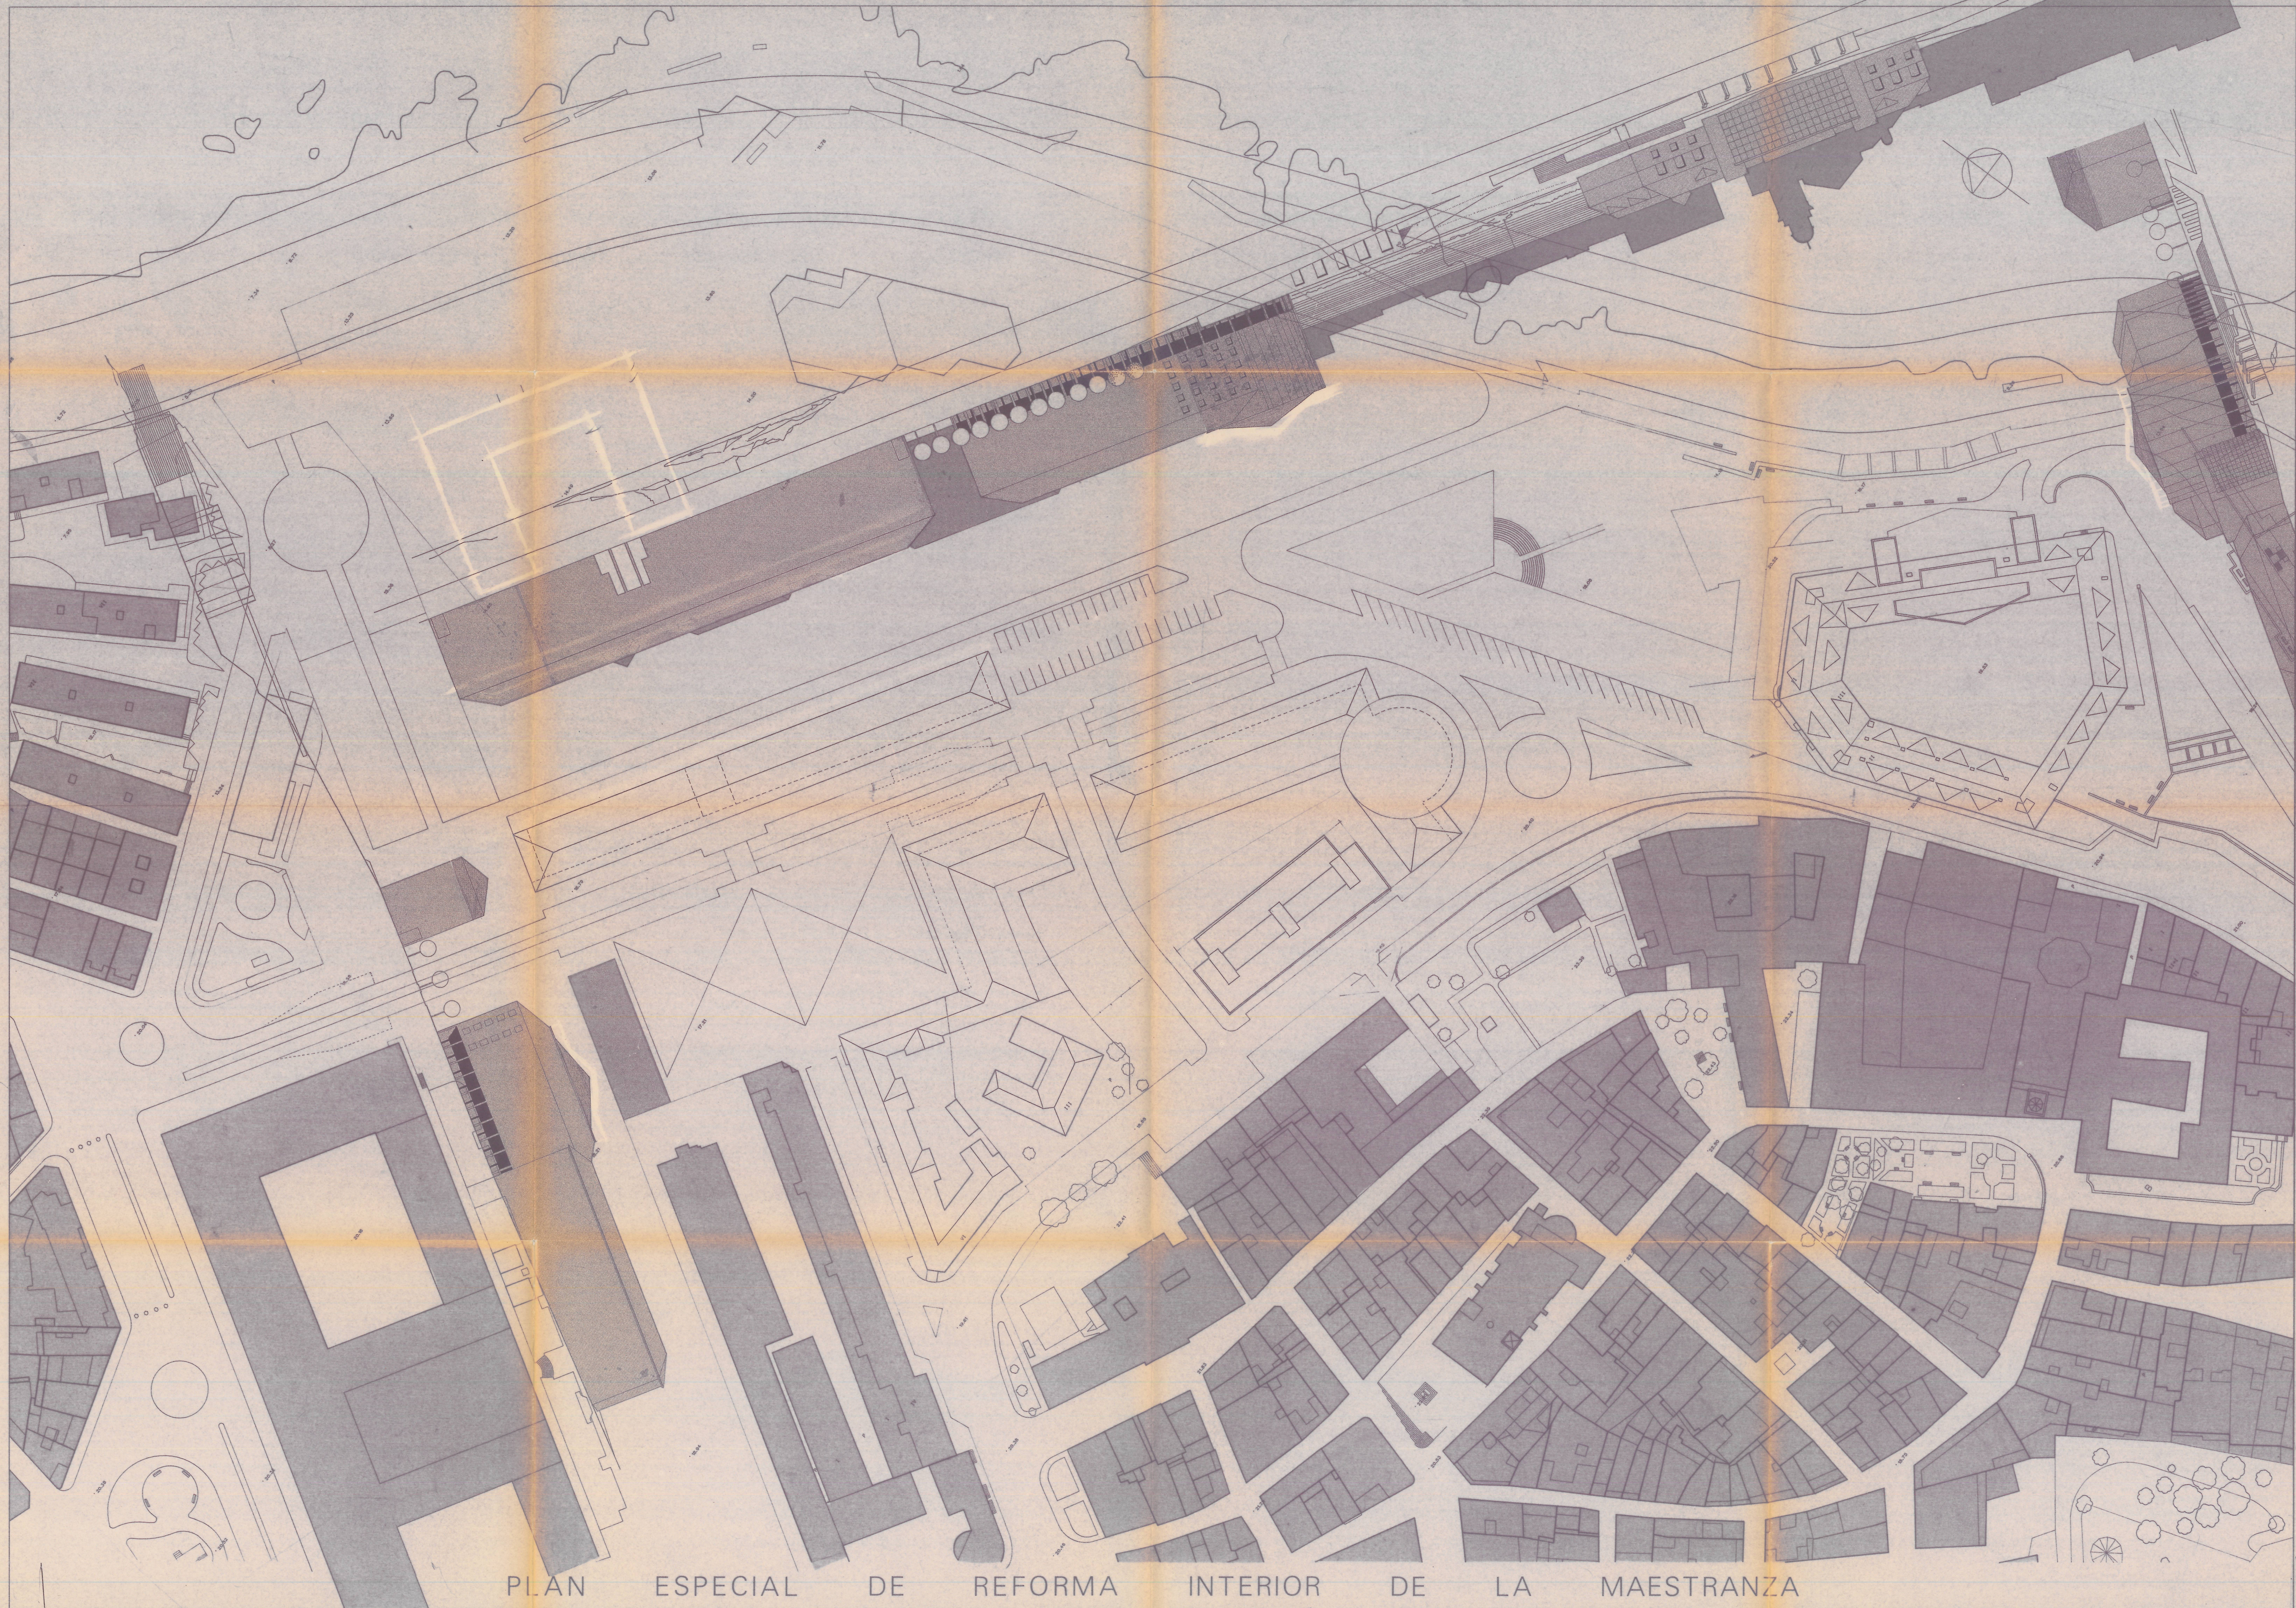

PLAN ESPECIAL DE REFORMA INTERIOR DE LA MAESTRANZA

EQUIPO TÉCNICO MUNICIPAL

TÍTULO PLANO PLANTA DE CUBIERTAS Y ALZADOS

ESCALA 1/500

PLANO Nº 61

PLAN ESPECIAL DE REFORMA INTERIOR
DE LA MAESTRANZA
PLANTA DE CUBIERTAS Y ALZADOS