


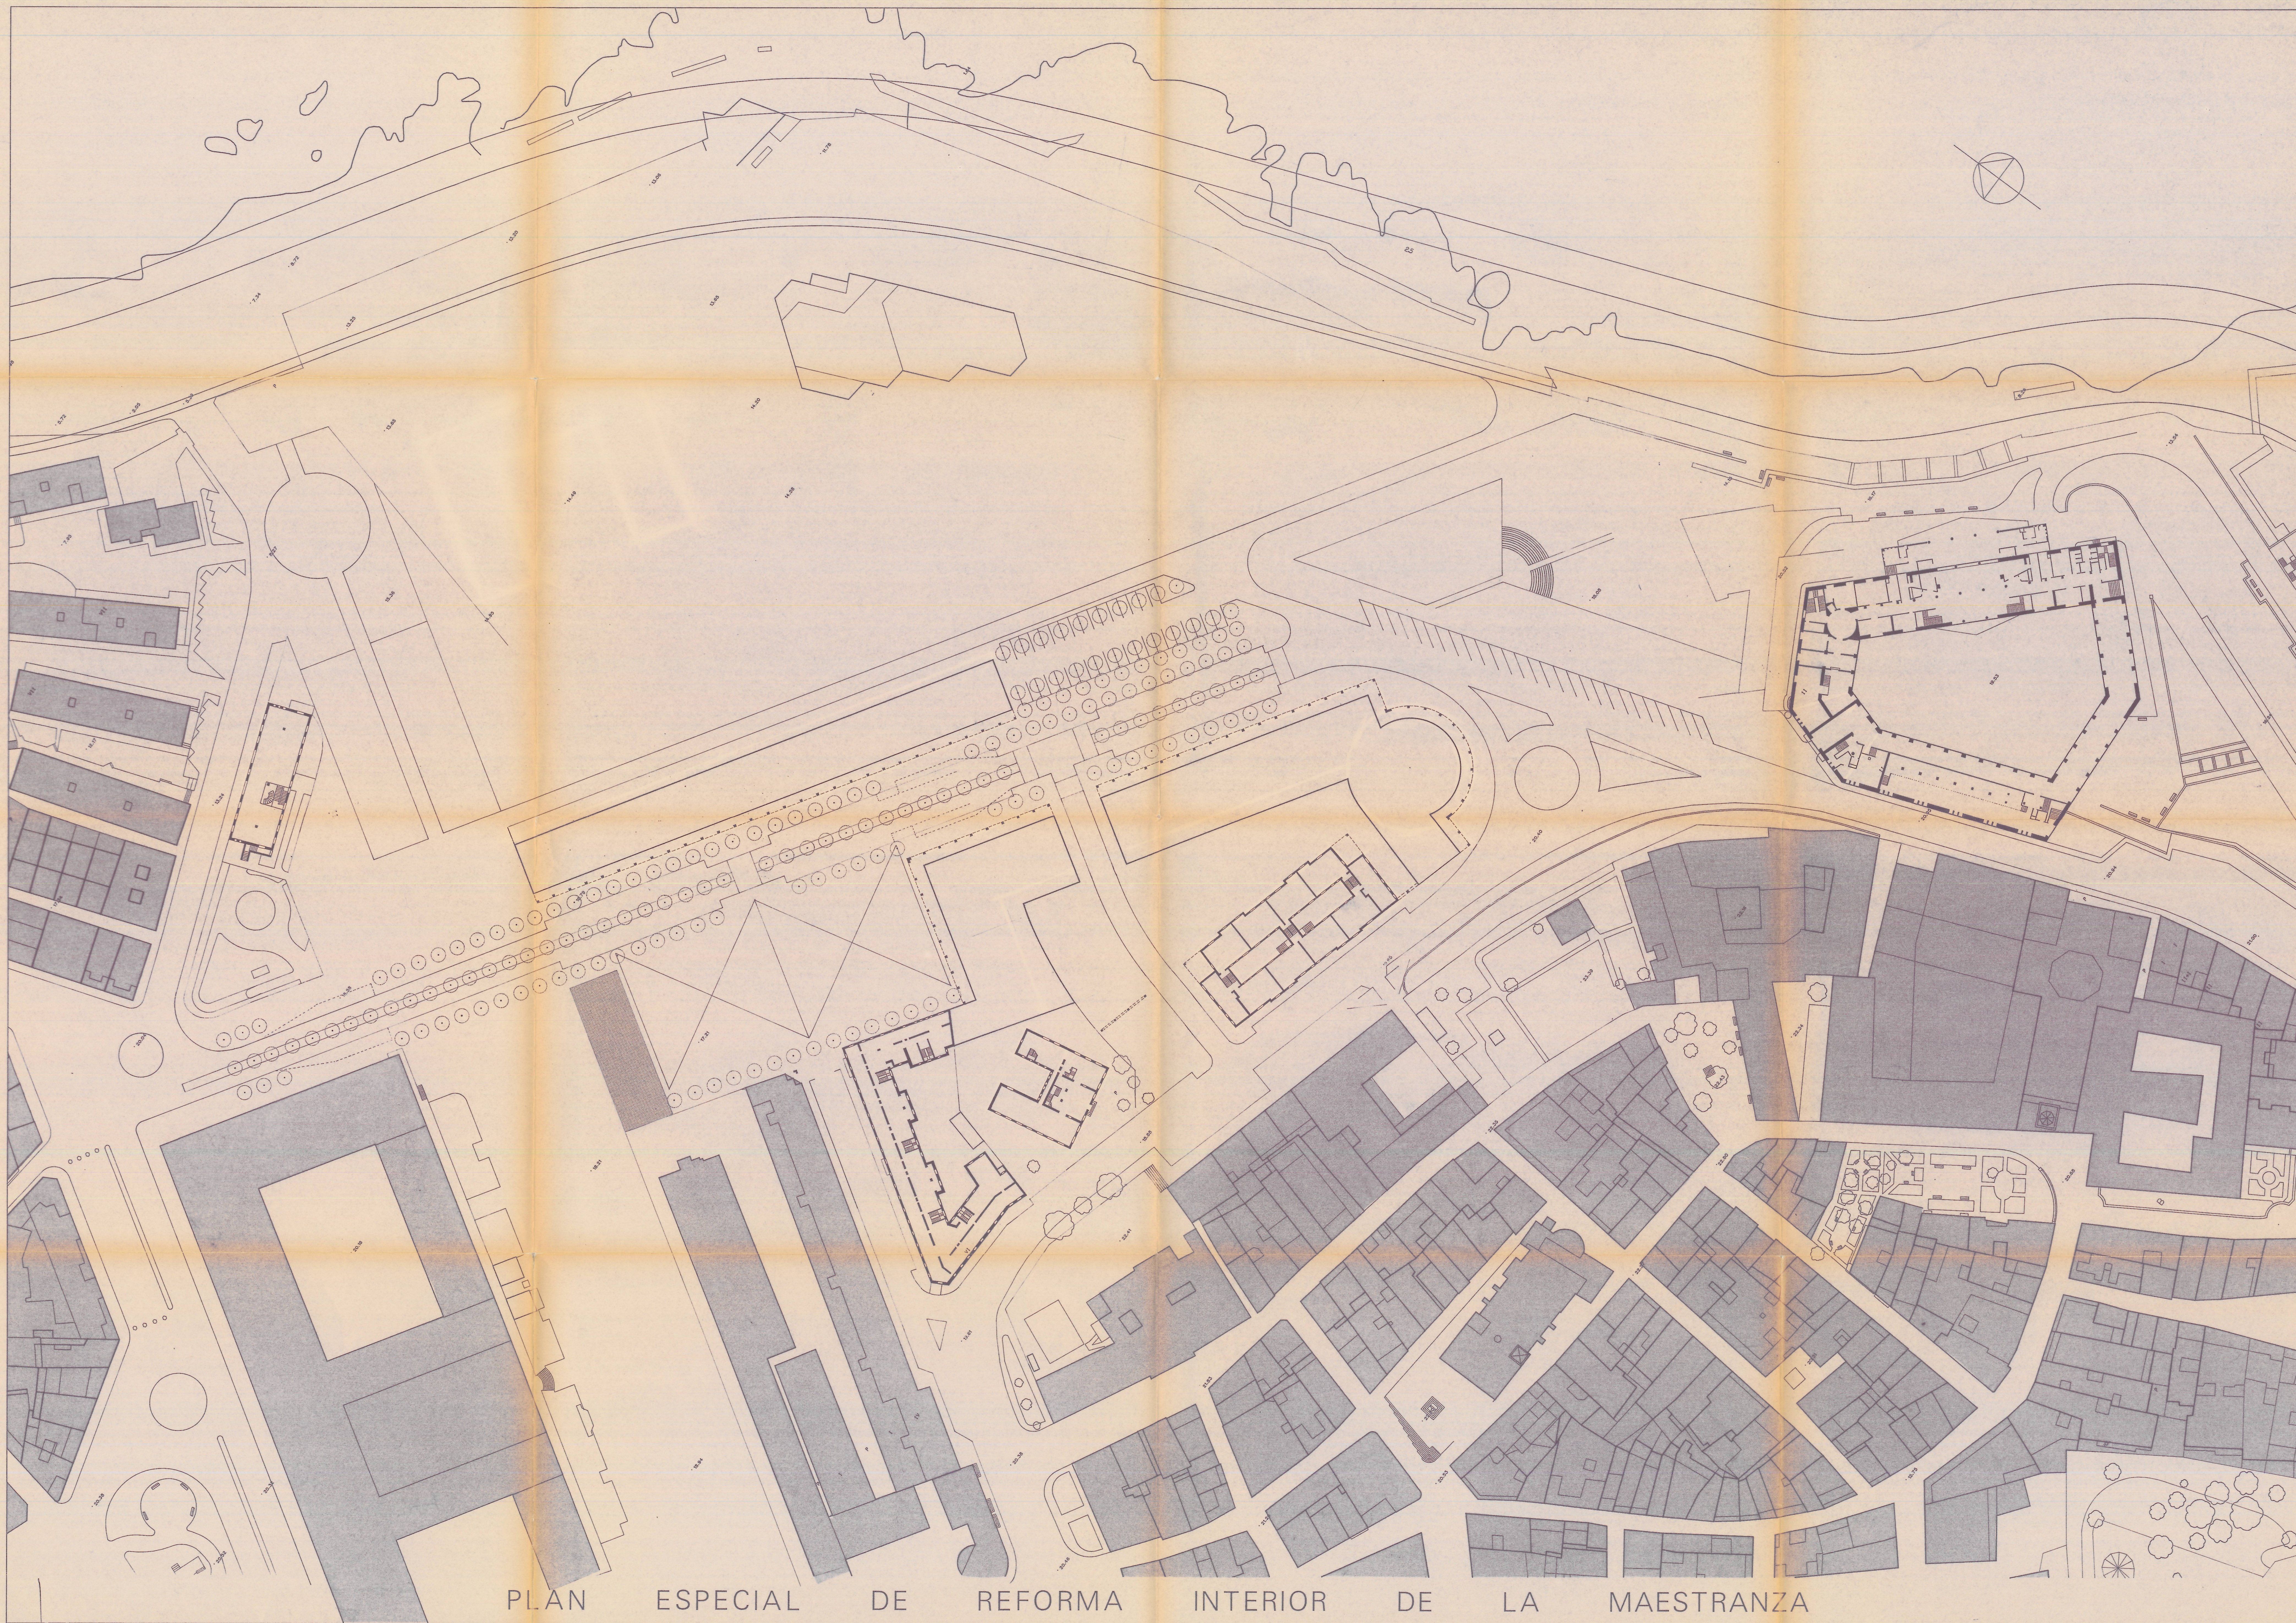

PLAN ESPECIAL DE REFORMA INTERIOR DE LA MAESTRANZA

EQUIPO TÉCNICO MUNICIPAL

*gm*

TÍTULO PLANO PLANTAS DE LA EDIFICACION

ESCALA 1/500

PLANO Nº 71