


EJE 1

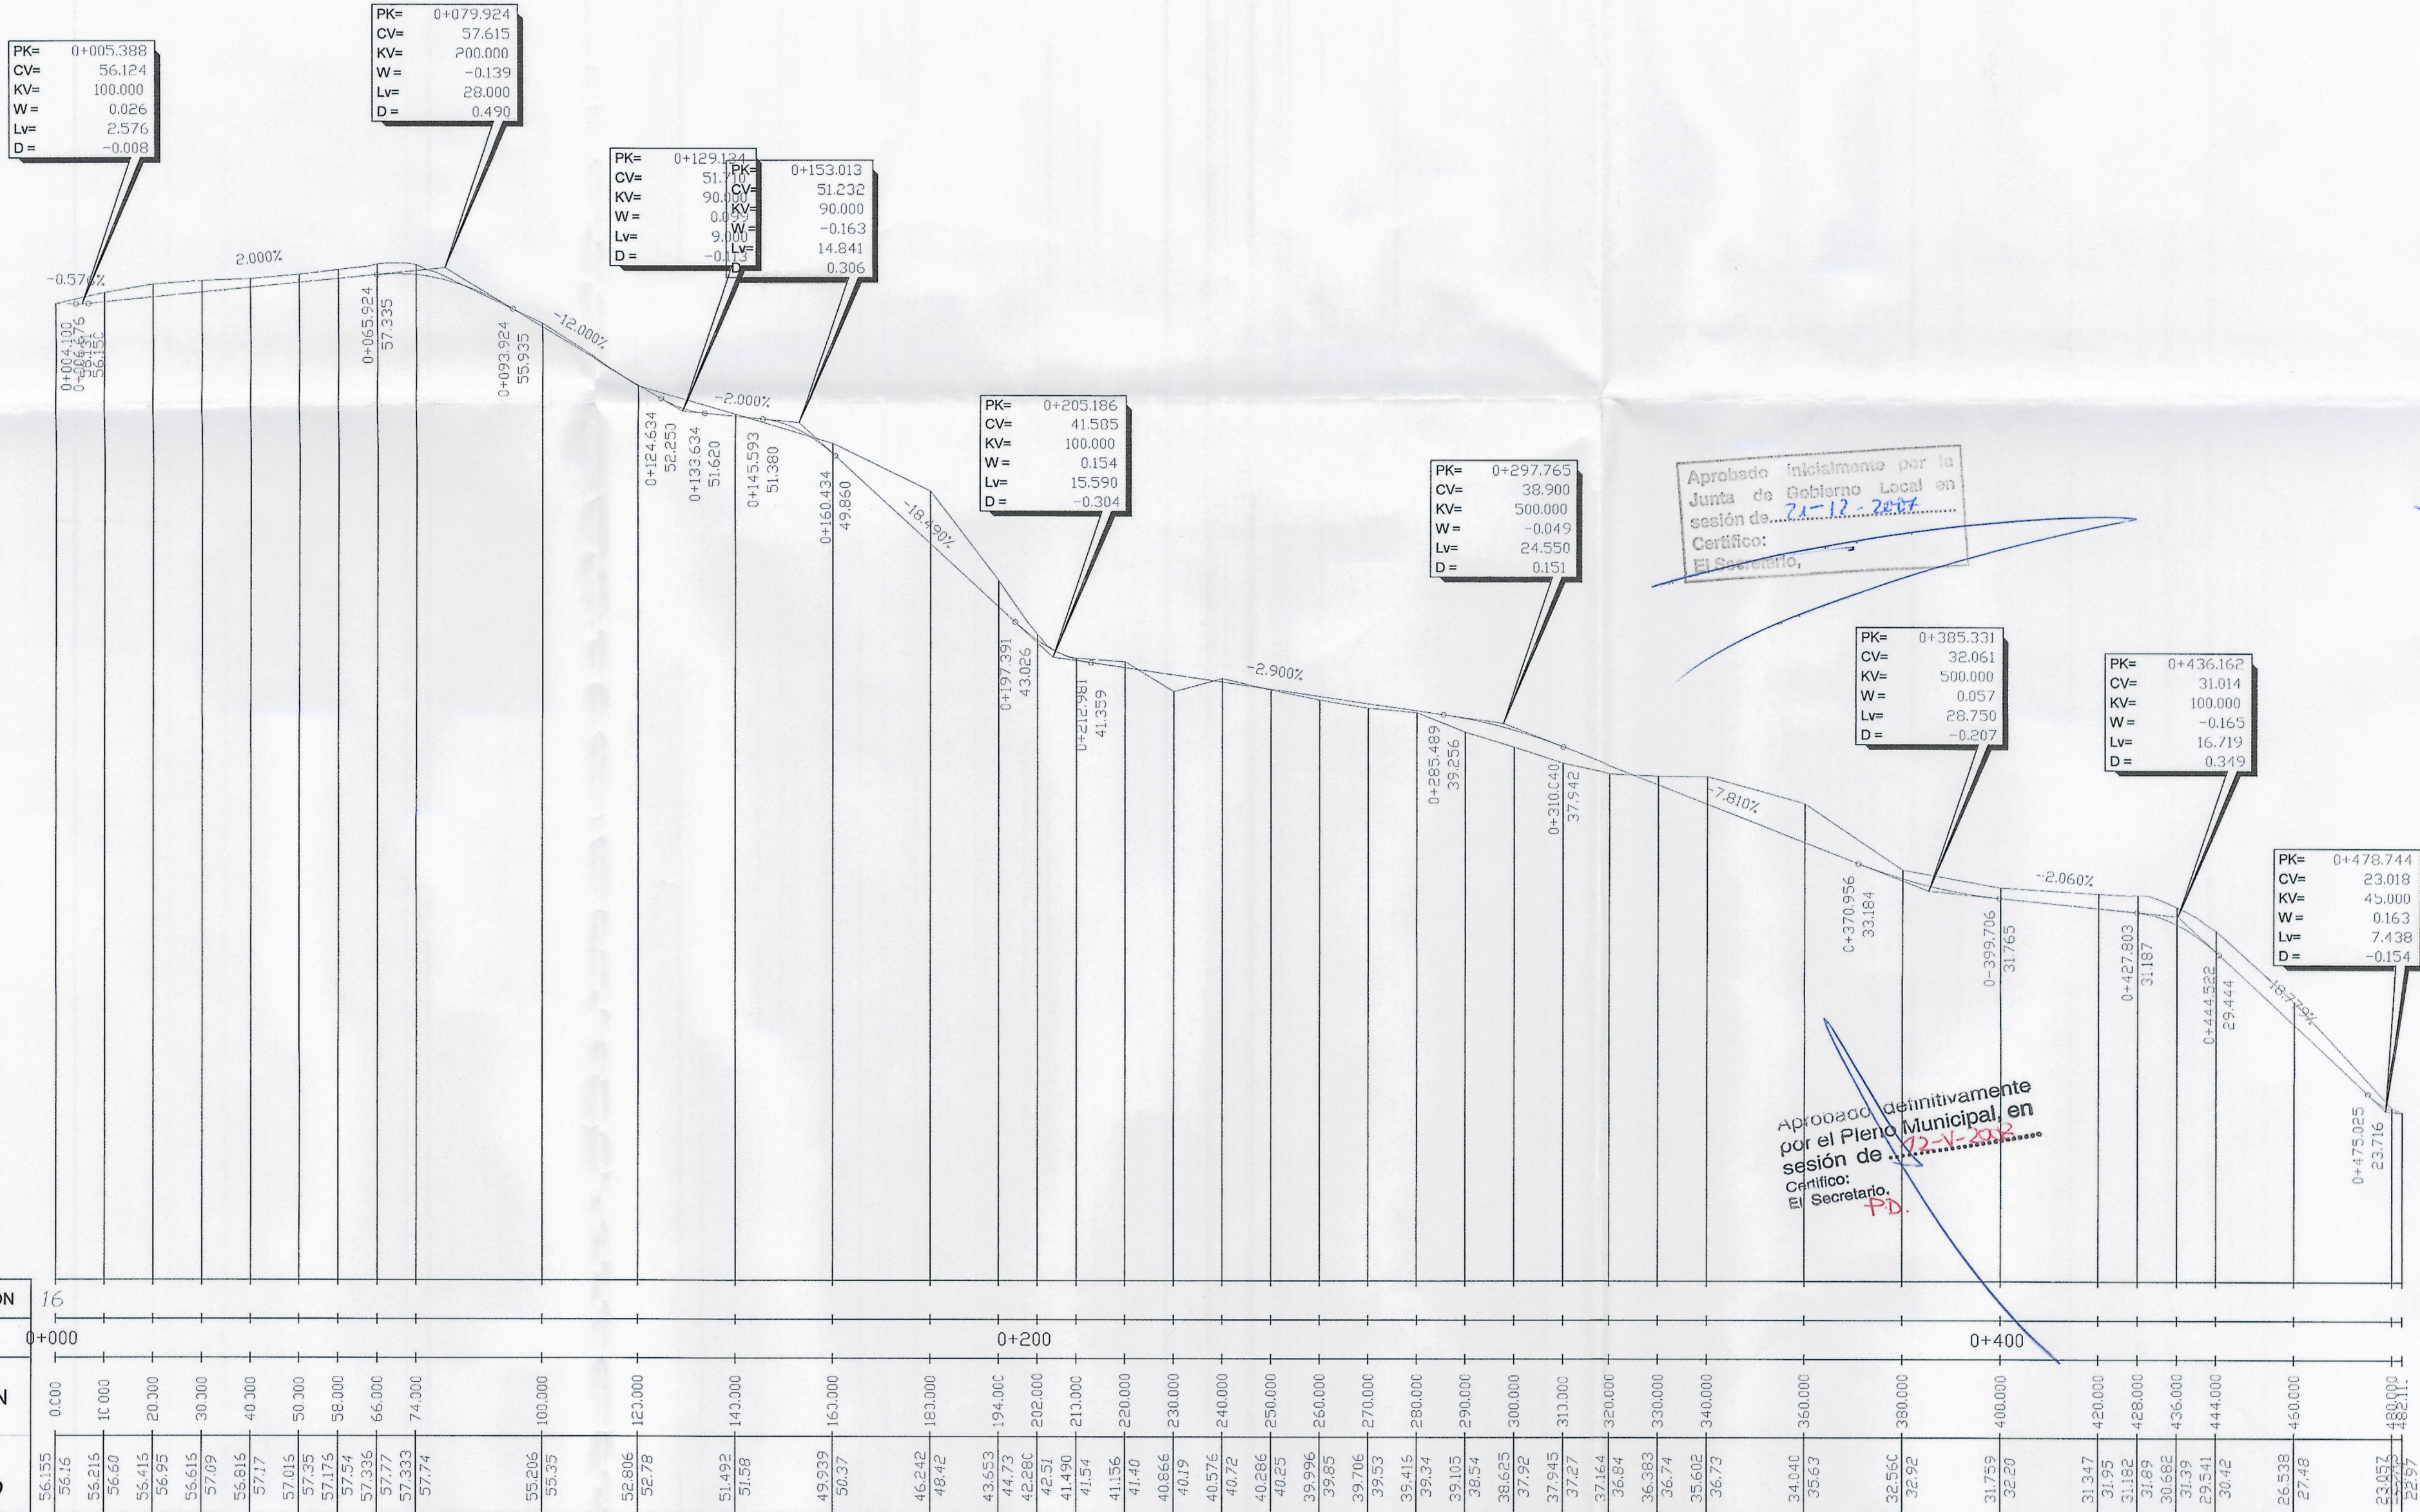

Aprobado inicialmente por la
Junta de Gobierno Local en
sesión de 21-12-2007
Certifico:
El Secretario,

Aprobado definitivamente
por el Pleno Municipal, en
sesión de 22-V-2012
Certifico:
El Secretario.
P.D.

PLANO DE COMPARACION		P.K.		DISTANCIA AL ORIGEN	COTA RASANTE	COTA TERRENO
		0+000	0+200	0+400		

Oiligencia: Se extiende para hacer constar
que el documento del EDD-C/04
..... se presenta con fecha 7-1-XII-02
para su transmisión
El funcionario encargado,

FECHA: NOVIEMBRE 2007
ARQUITECTOS: JOSÉ MIGUEL VÁZQUEZ GARCÍA N.º 580
IGNACIO PEDROSA PÉREZ N.º 2.544

PROYECTO:	ESTUDIO DE DETALLE PARA REALIZAR LAS CONVERSIONES DE PROYECTOS ANTERIORES, ESTABLECIENDO LAS CONDICIONES ESTÁTICAS Y COMPLEMENTARIAS DE LA ORDENACIÓN EN EL ÁMBITO DEL APE-HU01 DEL P.G.M. DE LA CORUÑA		
SITUACIÓN:	CONCELLO A CORUÑA	PROMOTOR:	JUNTA DE COMPENSACIÓN DEL POLÍGONO APE-HU01
PLANO:	ESTRUCTURA VARIA	PERFILES LONGITUDINALES	ORDENACIÓN

ESCALA:
EH 1/1000
EV 1/200

PLANO:
PO 02