


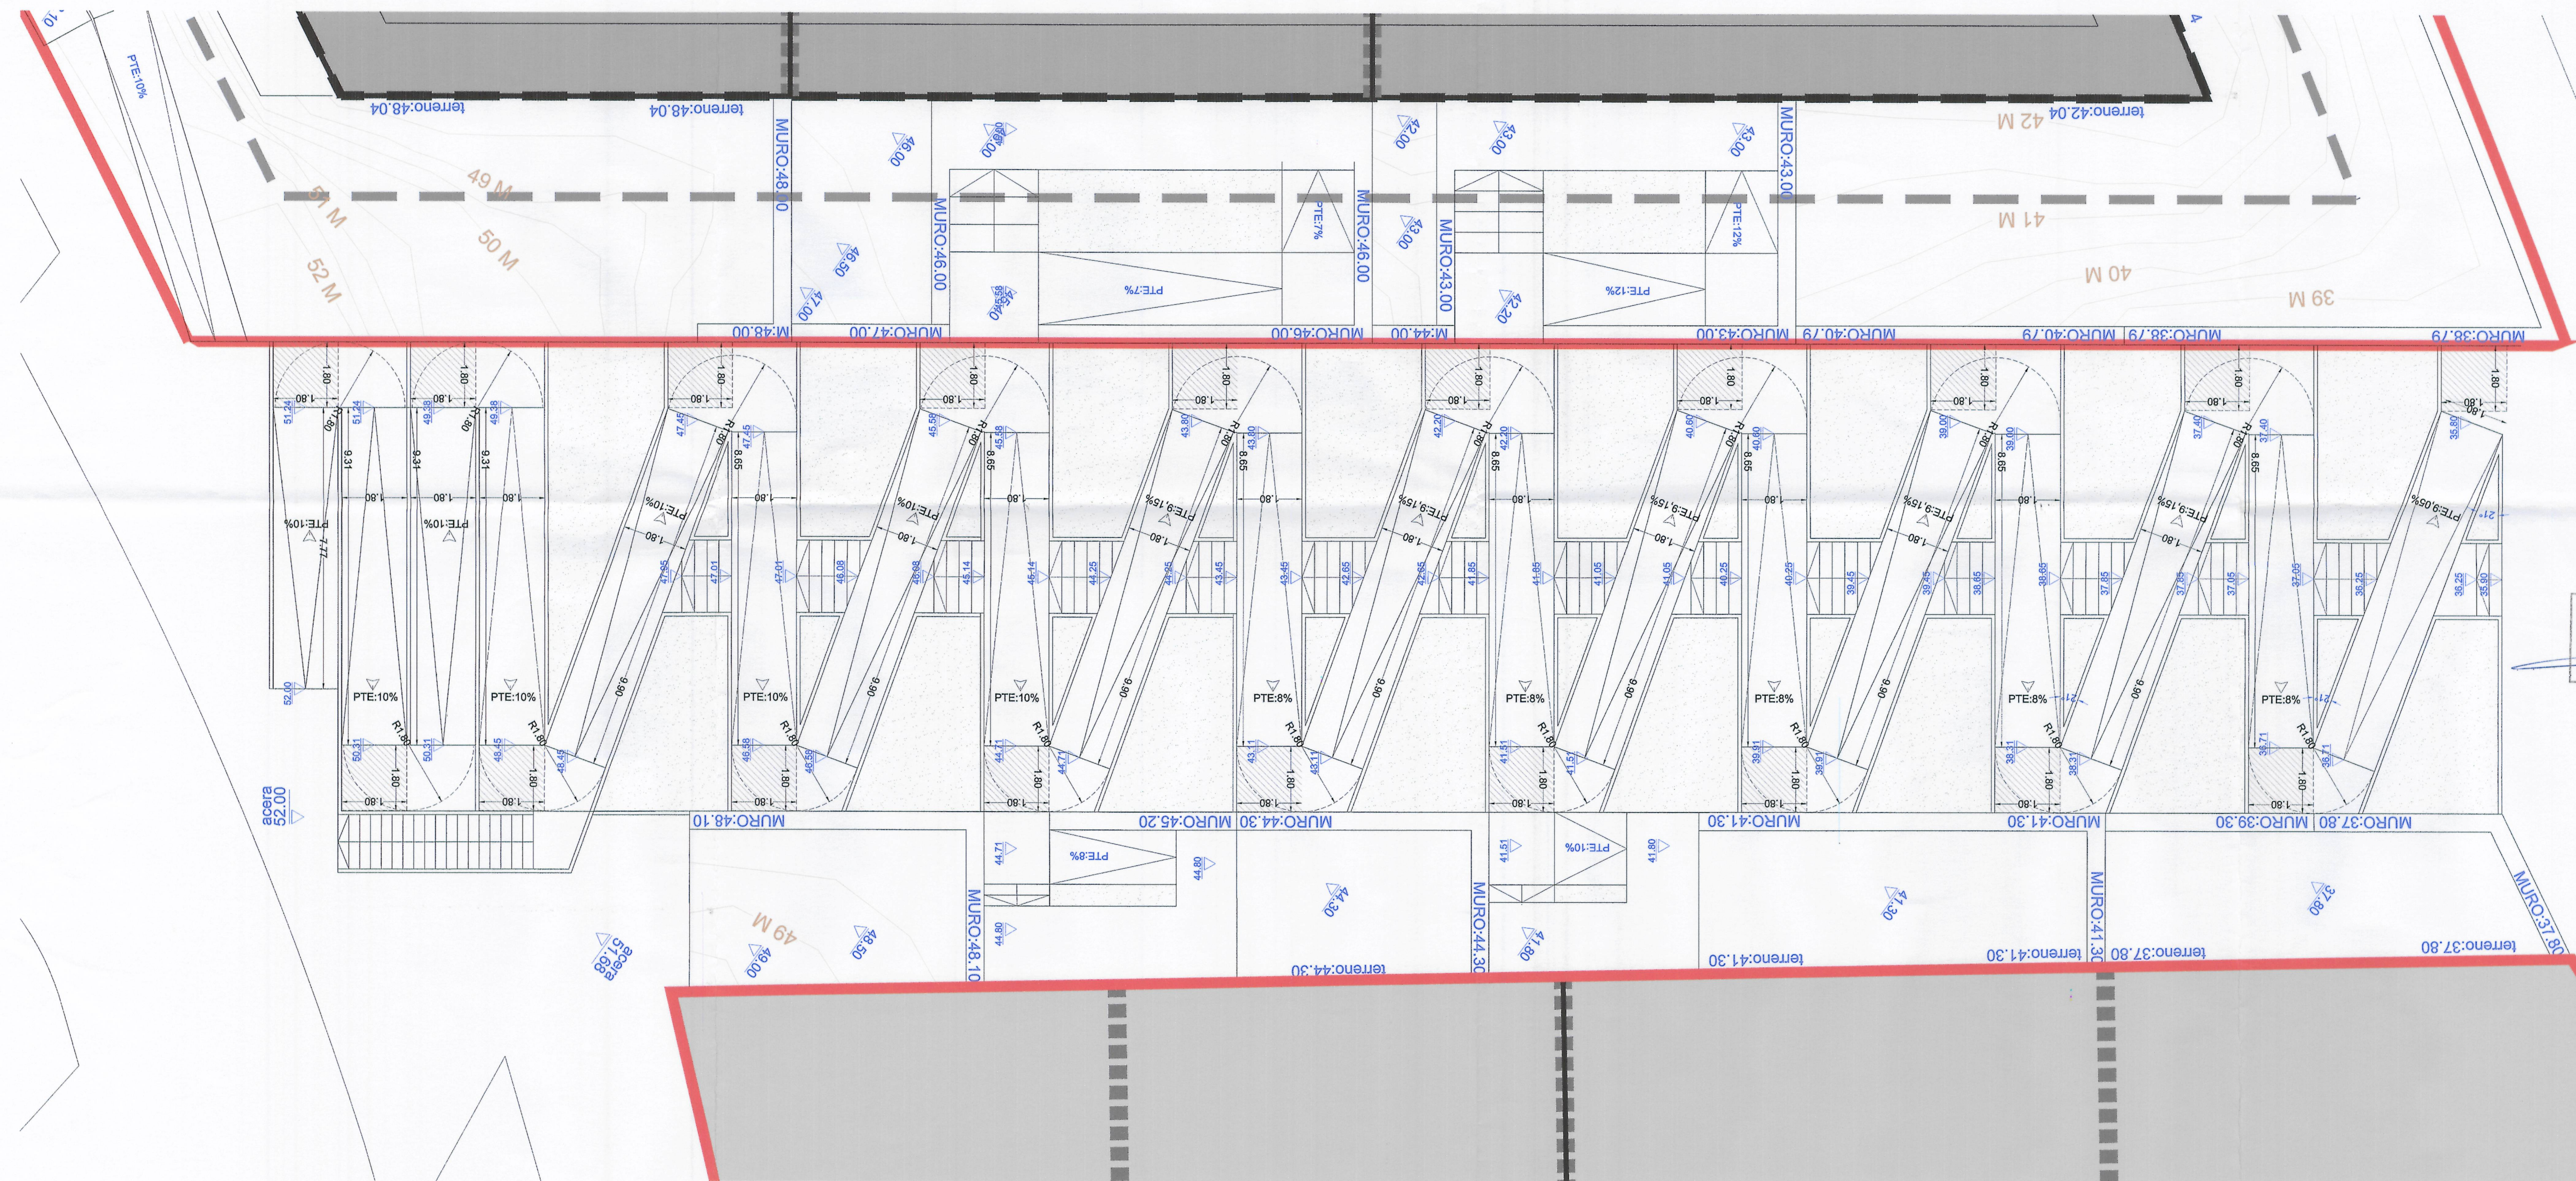

Aprobado inicialmente por la
Junta de Gobierno Local en
sesión de... 21-12-2007
Certifico: _____
El Secretario,

Aprobado definitivamente
 por el Pleno Municipal, en
 sesión de 12-V-2002
 Certifico:
 El Secretario, P.D.

Obligación: Se extiende para hacer constar
que el documento del **FD-1-607**
..... se presenta con fecha **11-XII-07**
para su
el funcionario encargado,

FECHA: NOVIEMBRE 2007
ARQUITECTOS: JOSÉ MIGUEL VÁZQUEZ GARCÍA Nº 580
GNACIO PEDROSA PÉREZ Nº 2.544

ESTUDIO DE DETALLE PARA REAJUSTE DE PASAJES, CONCRECIÓN DE APARCAMIENTOS Y ESTABLECIMIENTO DE CONDICIONES ESTÉTICAS COMPLEMENTARIAS DE LA ORDENACIÓN EN EL ÁMBITO DEL APE-HUJÍ DEL P.G.O.M. DE LA CORUÑA

CANCELLO A CORUÑA

PROYECTOR: JUNTA DE COMPENSACIÓN DEL POLIGONO APE-HUJÍ

ORDENACIÓN

CONSTRUCTORA MARIA VAL PEONATO DE CONEXIÓN DE LA CALLE ANTONIO TRUJILLO CON LA CALLE INFANTESITIO TRUJILLO TRAMO DE LA AY CASANOVA DE EIRIS

PROYECTO:	
SITUACION:	
PLANO:	

ESCALA:
1/100



PLANO:
P006