


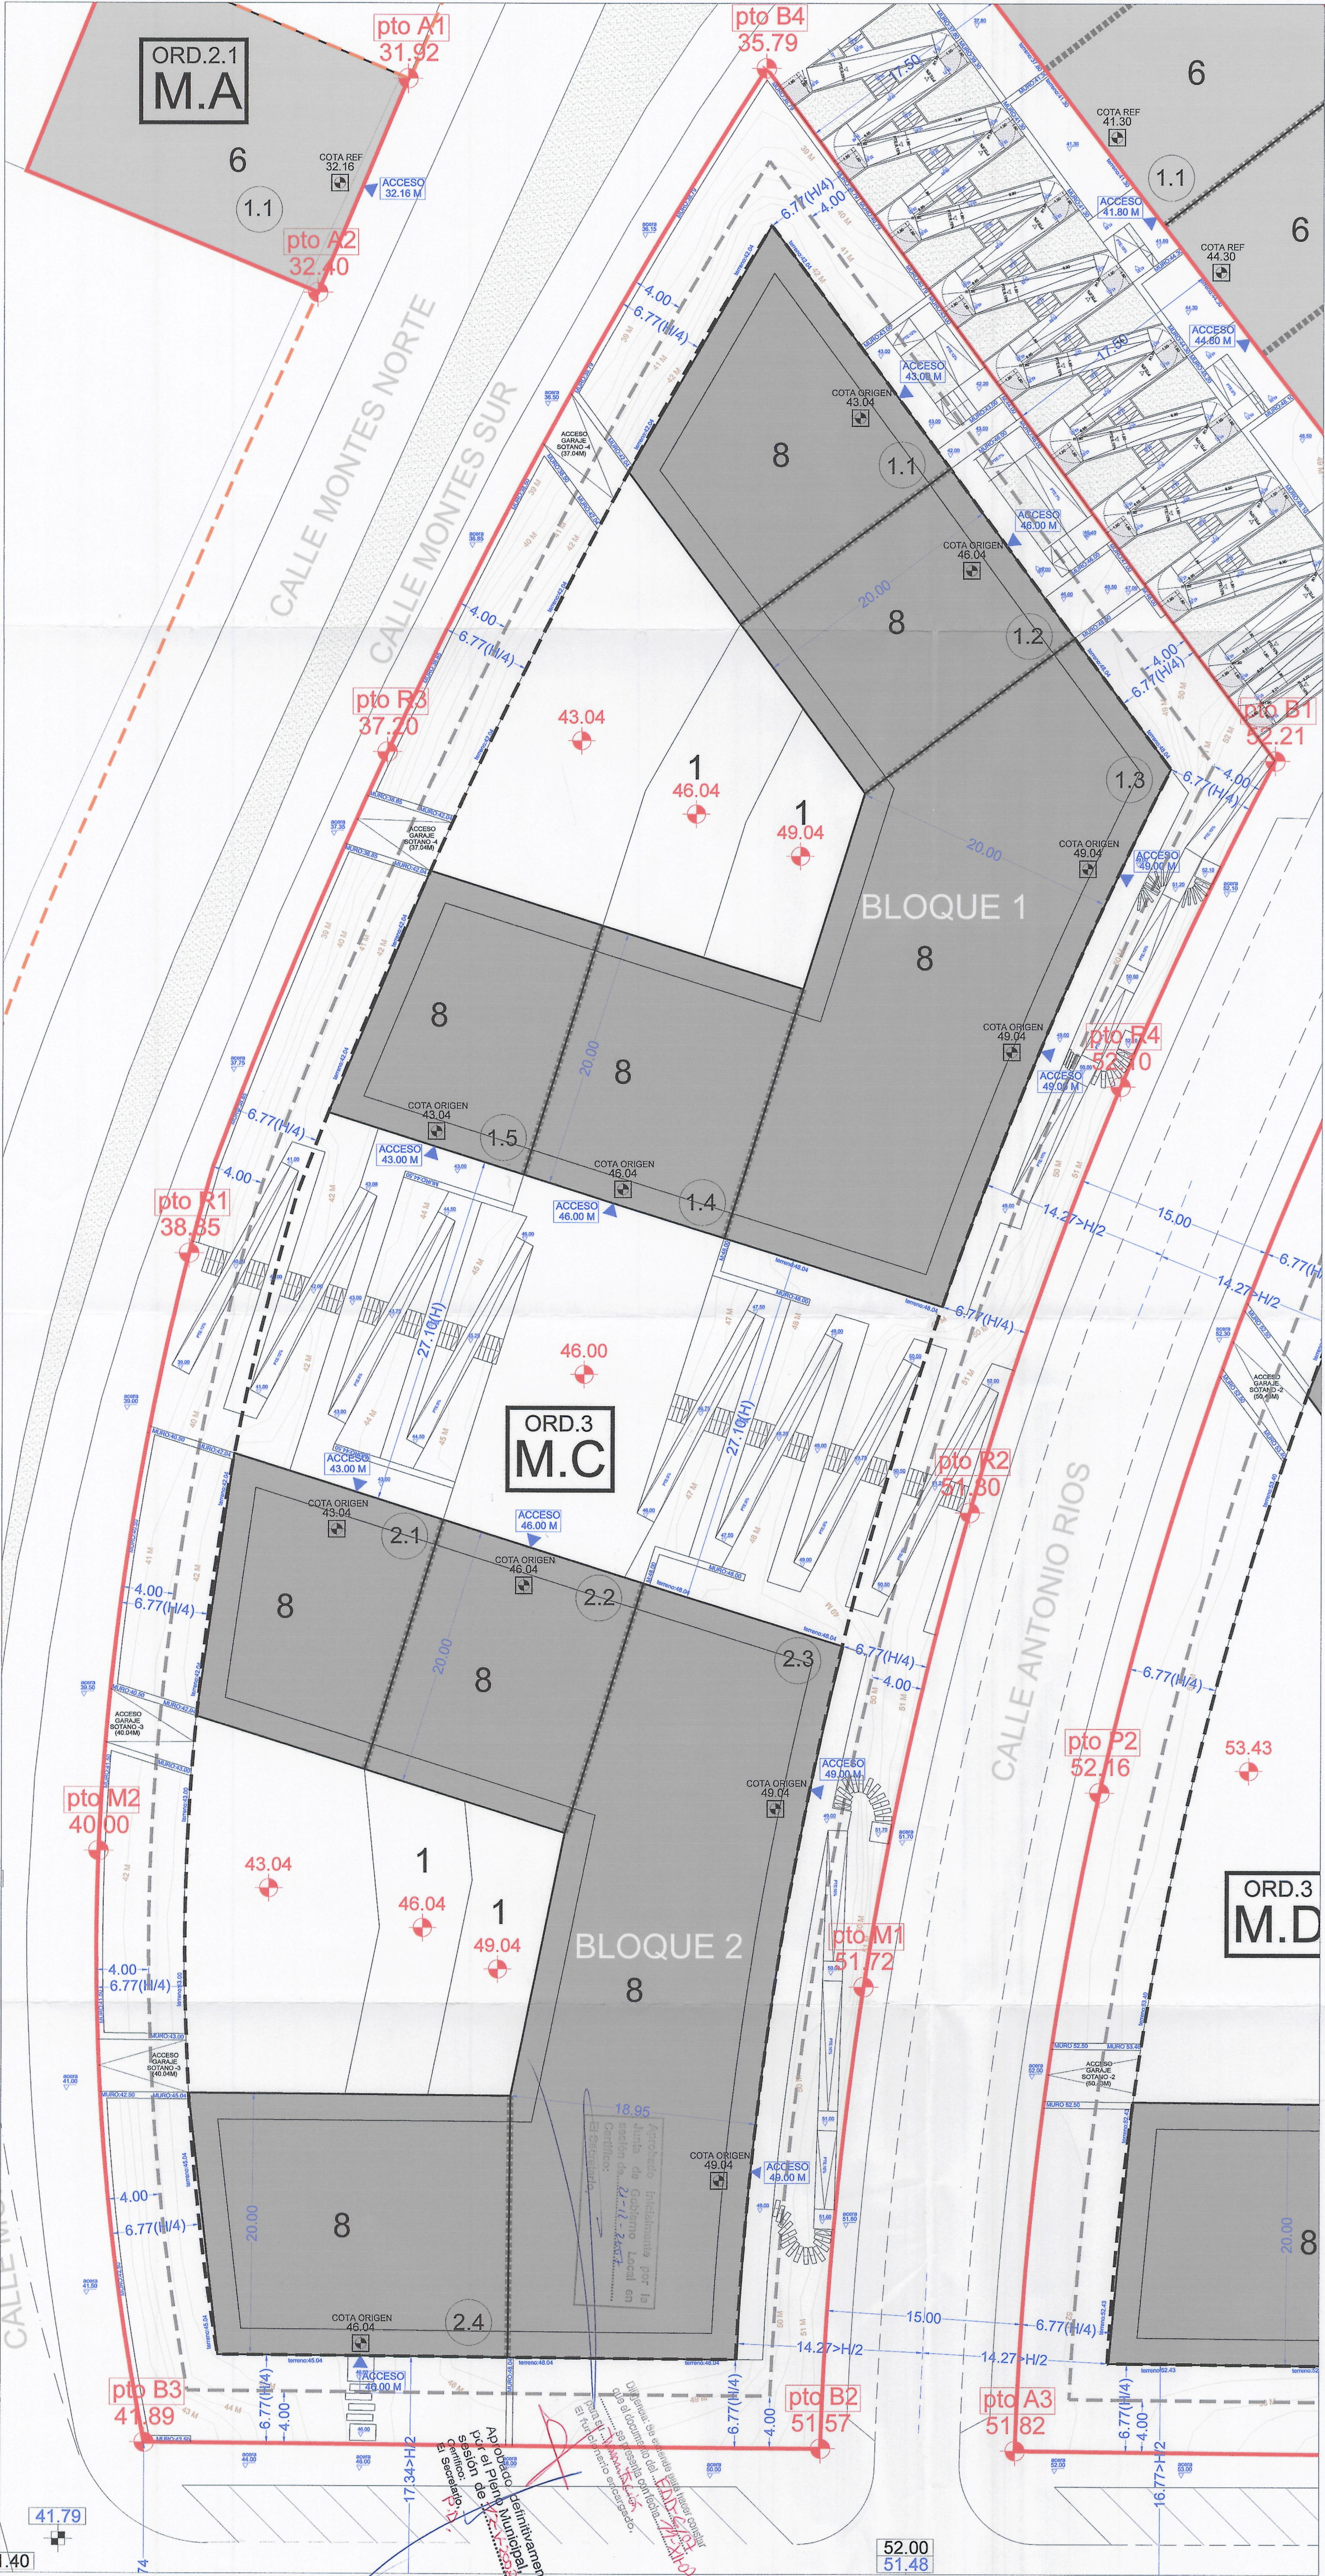

MANZANA C	
SUPERFICIE	9868.94M2
OCUPACION SOBRE RASANTE	
OCUPACION BLOQUES	4314.05M2
OCUPACION LOCALES PB	620.42M2
TOTAL	4934,47M2

OCUPACION BAJO RASANTE	
TOTAL	8150.82M2

EDIFICABILIDAD CONSTRUIDA COMPUTABLE	
BAJO RASANTE	8150.82M2
LOCALES PLANTA BAJA	620.42M2
BLOQUES B+7	34524.40M2
BAJO CUBIERTA	3302.27M2
TOTAL SUP COMPUTABLE	46597.91M2

COTA ORIG. "h" coronacion			
BLOQUE 1	FRACCIÓN 1.1	43.04M	26.40M<27.10
	FRACCIÓN 1.2	46.04M	26.40M<27.10
	FRACCIÓN 1.3	49.04M	26.40M<27.10
	FRACCIÓN 1.4	46.04M	26.40M<27.10
	FRACCIÓN 1.5	43.04M	26.40M<27.10
BLOQUE 2	FRACCIÓN 2.1	43.04M	26.40M<27.10
	FRACCIÓN 2.2	46.04M	26.40M<27.10
	FRACCIÓN 2.3	49.04M	26.40M<27.10
	FRACCIÓN 2.4	46.04M	26.40M<27.10



PTE-12%	PENDIENTE EN RAMPAS
52.00	COTAS INTERMEDIAS: DESCANSILLOS, PLATAFORMAS,...
MURO-53.40	COTA SUPERIOR MURO
terreno-53.40	COTA ENCuentRO TERRENO CON EDIFICACIÓN
COTA ORIGEN 49.04	COTA ORIGEN MEDICION ALTURA ORD.3
COTA REF 49.04	COTA REFERENCIA MEDICION ALTURA PTO MEDIO FACHADA ORD.2
ACCESO 49.00 M	COTA ACCESO BLOQUE
50.00	COTA ACERA
61.00	COTA P.G.O.M.
61.00	COTA E.D. RASANTE VIARIO
pto C1 60.99	COTA RASANTE ACERA
61.00	COTA P.G.O.M.
61.00	PUNTO DE CONEXION VIARIO EXISTENTE

	DELIMITACIÓN BLOQUES NORMA ZONAL 3
	LINEA DE ESCALONAMIENTO EN BLOQUE
	DELIMITACIÓN BLOQUES NORMAS ZONALES 2.2 Y 2.1
	LINEA LÍMITE DE RETRANQUEO PLANTA ÁTICO
(12)	FRACCIÓN DE BLOQUE
	ALINEACIÓN
	LÍMITE POSICIÓN EDIFICACION EN PLANTAS SOBRE RASANTE
	LÍMITE POSICIÓN EDIFICACION EN PLANTAS BAJO RASANTE
	ÁMBITO DEL APE-H9.01