


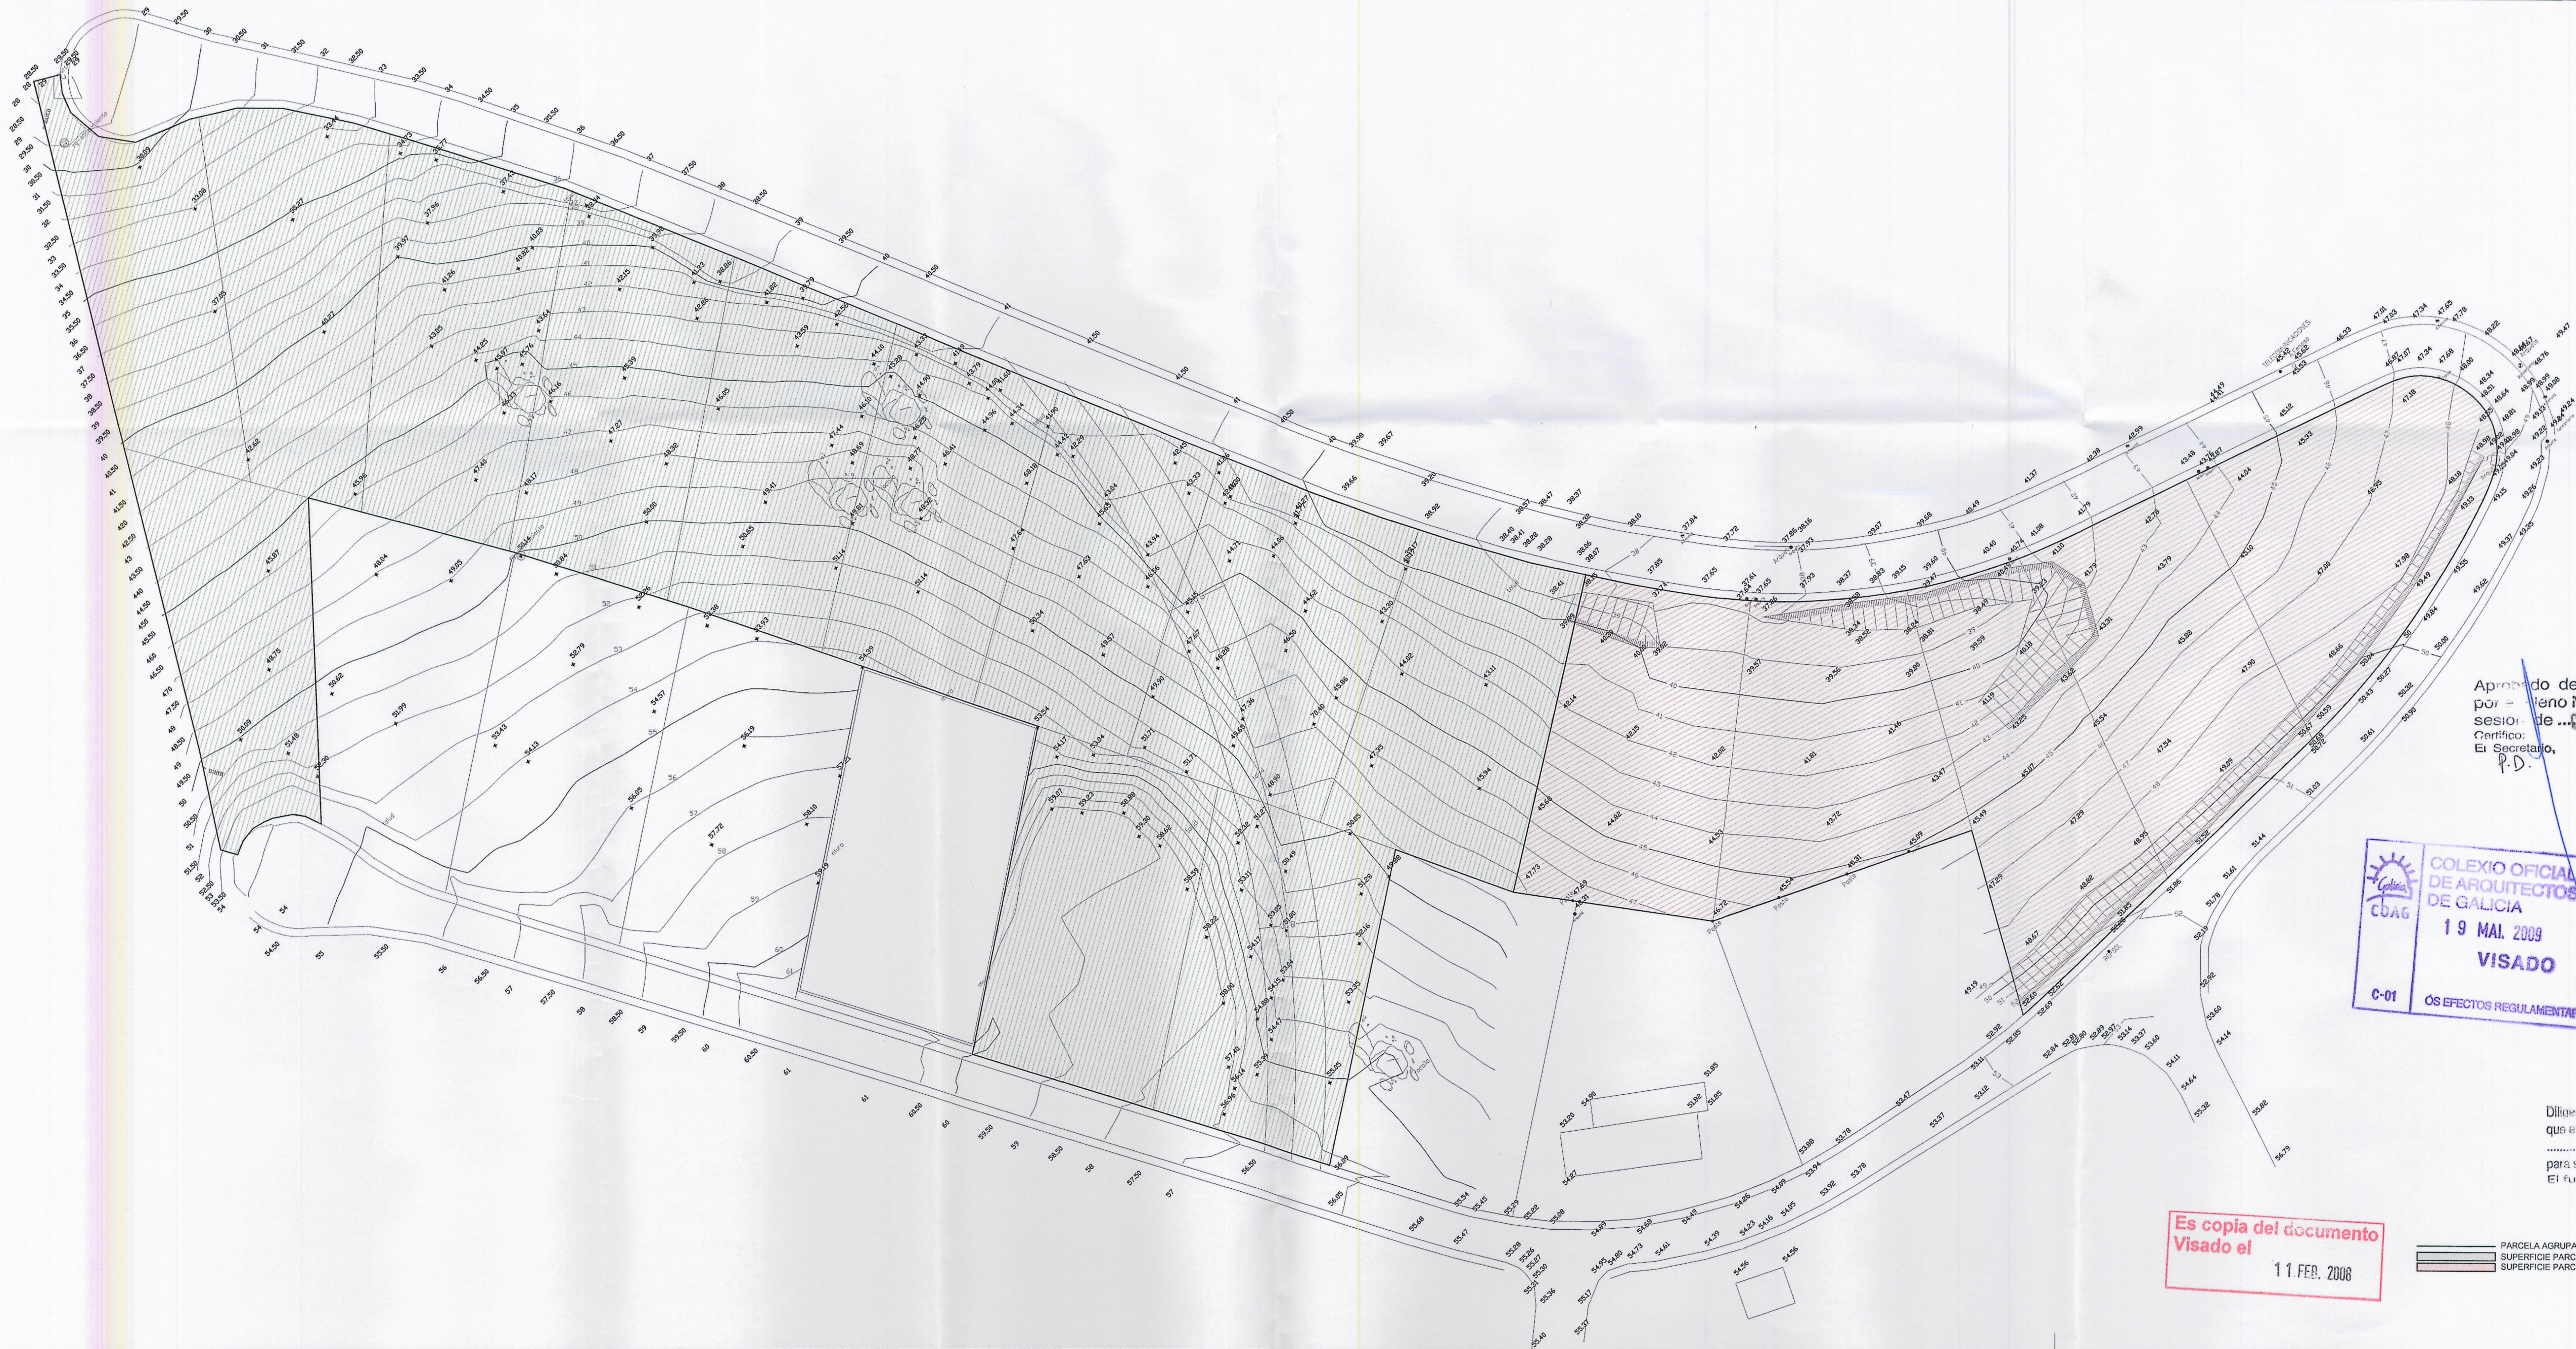

Aprobado definitivamente
por el Ayuntamiento Municipal en
sesión de ... 9 MAR 2009
Certifico:
El Secretario,
P.D.



Diligencia: Se extiende para hacer constar
que el documento del ... 156
... se presenta con fecha ... 20 MAYO 2009
para su ...
El funcionario encargado,

Es copia del documento
Visado el
11 FEB. 2008

PARCELA AGRUPADA
SUPERFICIE PARCELA AGRUPADA 1: 12198 m2
SUPERFICIE PARCELA AGRUPADA 2: 5187 m2

REVISIONES:

MODIF. DE E.D.D.8-TEXTO REFUNDIDO 2- PARCELAS 15 Y 35 A 57
SITUACIÓN: URBANIZACIÓN "RESIDENCIAL BREGÁN". FEANS. A CORUÑA.
ARQUITECTO: ANDRÉS SOTO NÚÑEZ
PROMOTOR: MARCA CORUÑESA S.L.
ESCALA: 1:500

30-MARZO-07
REV1
REV2

1.4

ESTADO ACTUAL

TOPOGRÁFICO

RUTA:EMILIA/COMPARTIDA02URBANIS01ESTU.DETALLE...