


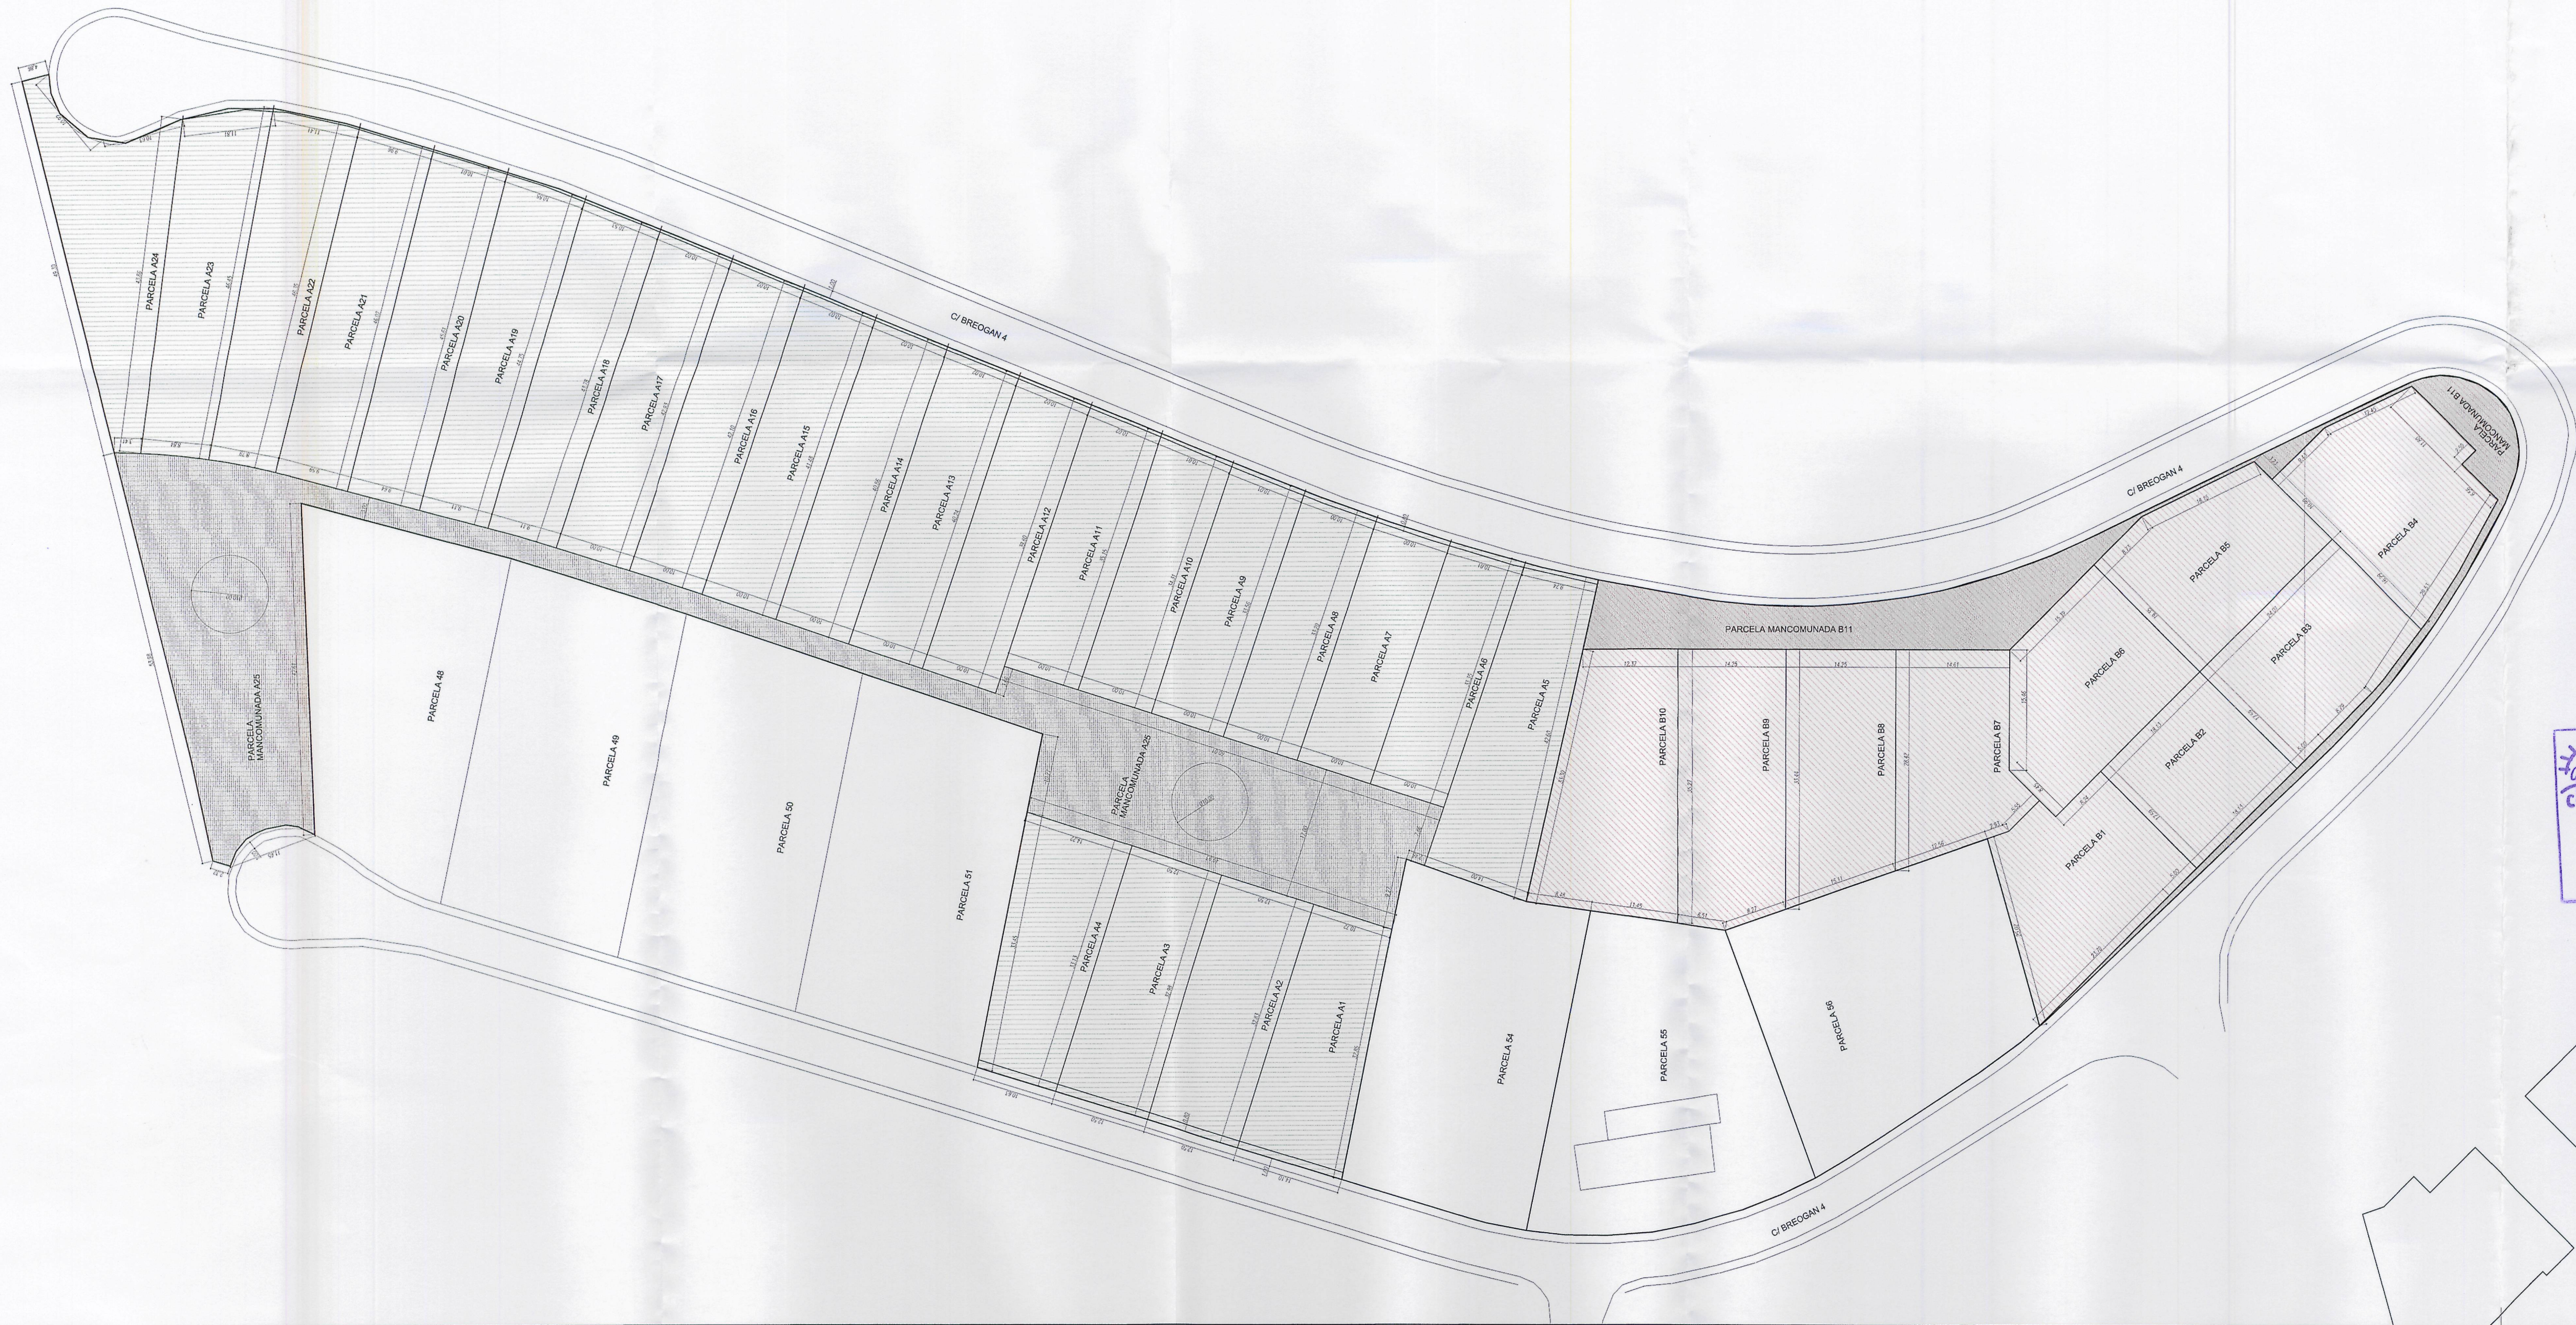

PARCELA AGRUPADA 1 (PARCELAS 38 A 47, 52 Y 53)					PARCELA AGRUPADA 1		
PARCELA INICIAL	SUPERFICIE	UDS	% SUP.TOTAL	EDIFICABILIDAD	UDS	OCCUPACION	UDS
PARCELA AGRUPADA	12198	m2	100%	0.35	m2/m2	4269.30	m2
SUBPARCELAS RESULTANTES							
Nº SUBPARCELA							
A1	405.24	m2	3.32%	177.89	m2	127.06	m2
A2	409.94	m2	3.36%	177.89	m2	127.06	m2
A3	411.53	m2	3.37%	177.89	m2	127.06	m2
A4	410.54	m2	3.37%	177.89	m2	127.06	m2
A5	495.65	m2	4.06%	177.89	m2	127.06	m2
A6	331.85	m2	2.72%	177.89	m2	127.06	m2
A7	331.15	m2	2.71%	177.89	m2	127.06	m2
A8	333.25	m2	2.73%	177.89	m2	127.06	m2
A9	339.30	m2	2.78%	177.89	m2	127.06	m2
A10	347.35	m2	2.85%	177.89	m2	127.06	m2
A11	355.40	m2	2.91%	177.89	m2	127.06	m2
A12	399.20	m2	3.27%	177.89	m2	127.06	m2
A13	405.55	m2	3.32%	177.89	m2	127.06	m2
A14	411.65	m2	3.37%	177.89	m2	127.06	m2
A15	417.90	m2	3.43%	177.89	m2	127.06	m2
A16	424.95	m2	3.48%	177.89	m2	127.06	m2
A17	433.50	m2	3.55%	177.89	m2	127.06	m2
A18	433.80	m2	3.56%	177.89	m2	127.06	m2
A19	444.95	m2	3.65%	177.89	m2	127.06	m2
A20	450.15	m2	3.69%	177.89	m2	127.06	m2
A21	451.25	m2	3.70%	177.89	m2	127.06	m2
A22	470.15	m2	3.85%	177.89	m2	127.06	m2
A23	460.70	m2	3.78%	177.89	m2	127.06	m2
A24	514.15	m2	4.22%	177.89	m2	127.06	m2
MANCOMUNADA A25	2308.90	m2	18.92%				
SUMA DE RESULTANTES	12198.00		100%	4269.30			

PARCELA AGRUPADA 2 (PARCELAS 15, 35, 36, 37 Y 57)					PARCELA AGRUPADA 2		
PARCELA INICIAL	SUPERFICIE	UDS	% SUP.TOTAL	EDIFICABILIDAD	UDS	OCCUPACION	UDS
PARCELA AGRUPADA	5187.00	m2	100%	0.35	m2/m2	1815.45	m2
SUBPARCELAS RESULTANTES							
Nº SUBPARCELA							
B1	448.27	m2	8.64%	181.55	m2	129.68	m2
B2	318.74	m2	6.14%	181.55	m2	129.68	m2
B3	318.74	m2	6.14%	181.55	m2	129.68	m2
B4	484.29	m2	9.34%	181.55	m2	129.68	m2
B5	424.80	m2	8.19%	181.55	m2	129.68	m2
B6	450.26	m2	8.68%	181.55	m2	129.68	m2
B7	393.00	m2	7.58%	181.55	m2	129.68	m2
B8	440.74	m2	8.50%	181.55	m2	129.68	m2
B9	501.93	m2	9.68%	181.55	m2	129.68	m2
B10	548.82	m2	10.58%	181.55	m2	129.68	m2
MANCOMUNADA B11	759.84	m2	14.65%	0.00		0.00	m2
SUMA DE RESULTANTES	5187.00		100%	1815.45		1296.75	

PARCELAS INICIALES	SUPERFICIE	UDS	EDIFICABILIDAD	UDS	OCCUPACION	UDS
48	1001.00	m2	0.30	m2/m2	0.25	m2/m2
49	1058.00	m2	300.3	m2	250.25	m2
50	1049.00	m2	317.4	m2	264.50	m2
51	1052.00	m2	314.7	m2	262.25	m2
54	1037.00	m2	315.6	m2	263.00	m2
55	1037.00	m2	311.1	m2	259.25	m2
56	1050.00	m2	315	m2	262.50	m2
57	1016.00	m2	304.8	m2	254.00	m2

Es copia del documento
Visado el
11 FEB. 2008

Atestada: Se extiende para hacer constar
que el documento del 15.02.2008
se presenta con fecha 2-03-2008
a su
funcionario encargado.

REVISIONES:

MODIF. DE E.D.D.8-TEXTO REFUNDIDO 2.- PARCELAS 15 Y 35 A 57
SITUACIÓN: URBANIZACIÓN "RESIDENCIAL BREOGÁN", FEANS. A CORUÑA.
ARQUITECTO: ANDRÉS SOTO NÚÑEZ
PROMOTOR: MARCA CORUÑESA S.L.
ESCALA: 1:500

30-MARZO-07
29-OCTUBRE-07
28-ENERO-08

2.2

ORDENACIÓN
PARCELACIÓN
DIV. HORIZONTAL

Región de Agua. 7 - 19
10001 - A CORUÑA
10010 - 991-999-919

RUTA:EMILIA/COMPARTIDA02URBANIS01ESTU.DETALLE...