


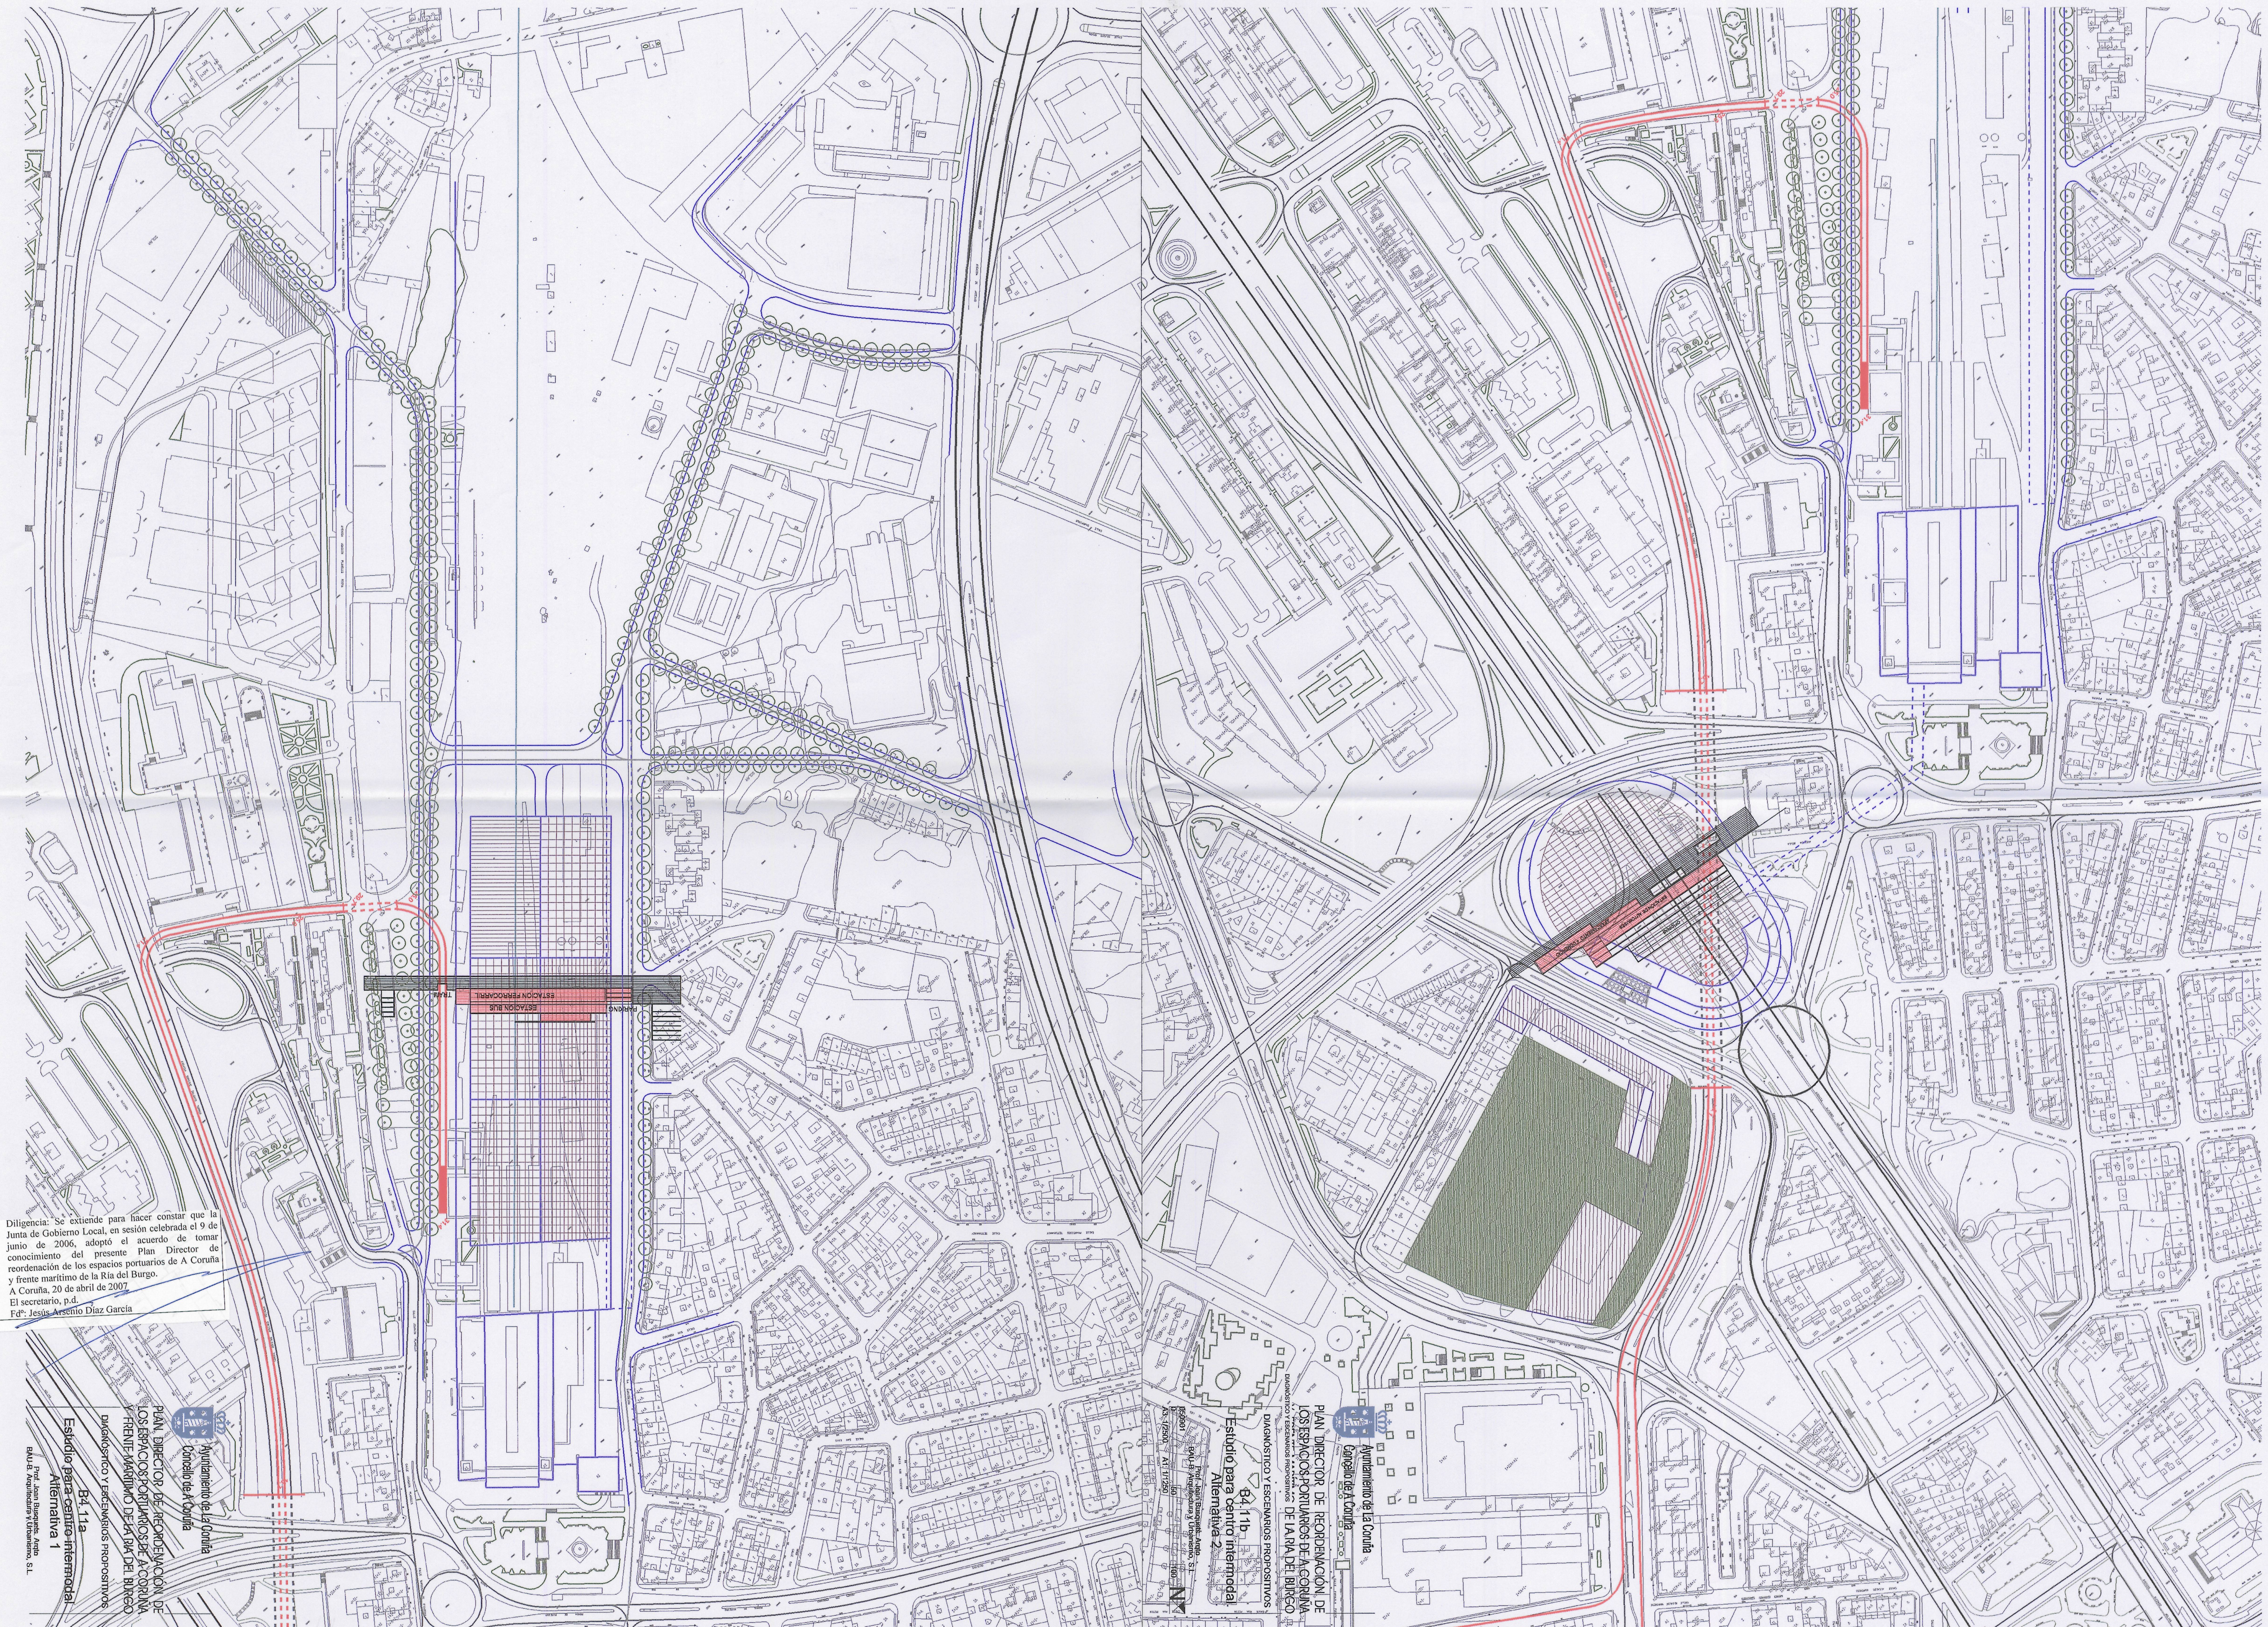

Diligencia: Se extiende para hacer constar que la Junta de Gobierno Local, en sesión celebrada el 9 de junio de 2006, adoptó el acuerdo de tomar conocimiento del presente Plan Director de reordenación de los espacios portuarios de A Coruña y frente marítimo de la Ría del Burgo. A Coruña, 20 de abril de 2007. El secretario, p.d. Fdº: Jesús Arsenio Díaz García

Ayuntamiento de la Coruña
PLAN DIRECTOR DE REORDENACIÓN DE LOS ESPACIOS PORTUARIOS DE A CORUÑA Y FRENTE MARÍTIMO DE LA RÍA DEL BURGO
Bá 11a
Estudio para centro intermodal
Alternativa 1

Ayuntamiento de la Coruña
PLAN DIRECTOR DE REORDENACIÓN DE LOS ESPACIOS PORTUARIOS DE A CORUÑA Y FRENTE MARÍTIMO DE LA RÍA DEL BURGO
Bá 11b
Estudio para centro intermodal
Alternativa 2
