

Ayuntamiento de La Coruña
Concello de A Coruña

PLAN DIRECTOR DE REORDENACIÓN DE LOS ESPACIOS PORTUARIOS DE A CORUÑA Y FRENTE MARITIMO DE LA RIA DEL BURGO

DIAGNÓSTICO Y ESCENARIOS PROPOSITIVOS

B7.4.c Interpretación espacial alzado ria Conjunto

Prof. Joan Busquets, Arqto.
BAU-B: Arquitectura y Urbanismo, S.L.

050901

0 100 200

A3: 1/5000 A1: 1/2500





ESTADO ACTUAL

- AGUA
- FERROCARRIL
- AUTOPISTA
- PLATAFORMAS
- VEGETACIÓN
- TALUDES
- PROYECTOS UNITARIOS
- OTROS
- EDIFICIOS
- VEGETACIÓN

PROPUESTA

Diligencia: Se extiende para hacer constar que la
Junta de Gobierno Local, en sesión celebrada el 9 de
junio de 2006, adoptó el acuerdo de tomar
conocimiento del presente Plan Director de
reordenación de los espacios portuarios de A Coruña
y frente marítimo de la Ría del Burgo.
A Coruña, 20 de abril de 2007.
El secretario, p.d.

Fdº: Jesús Arsenio Díaz García

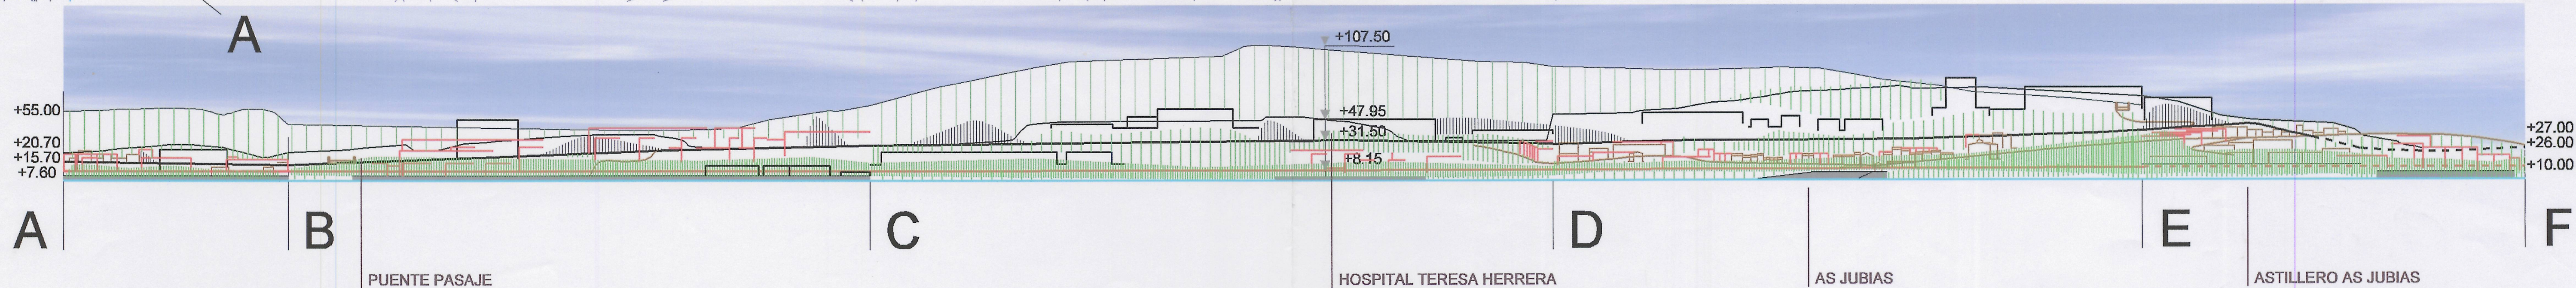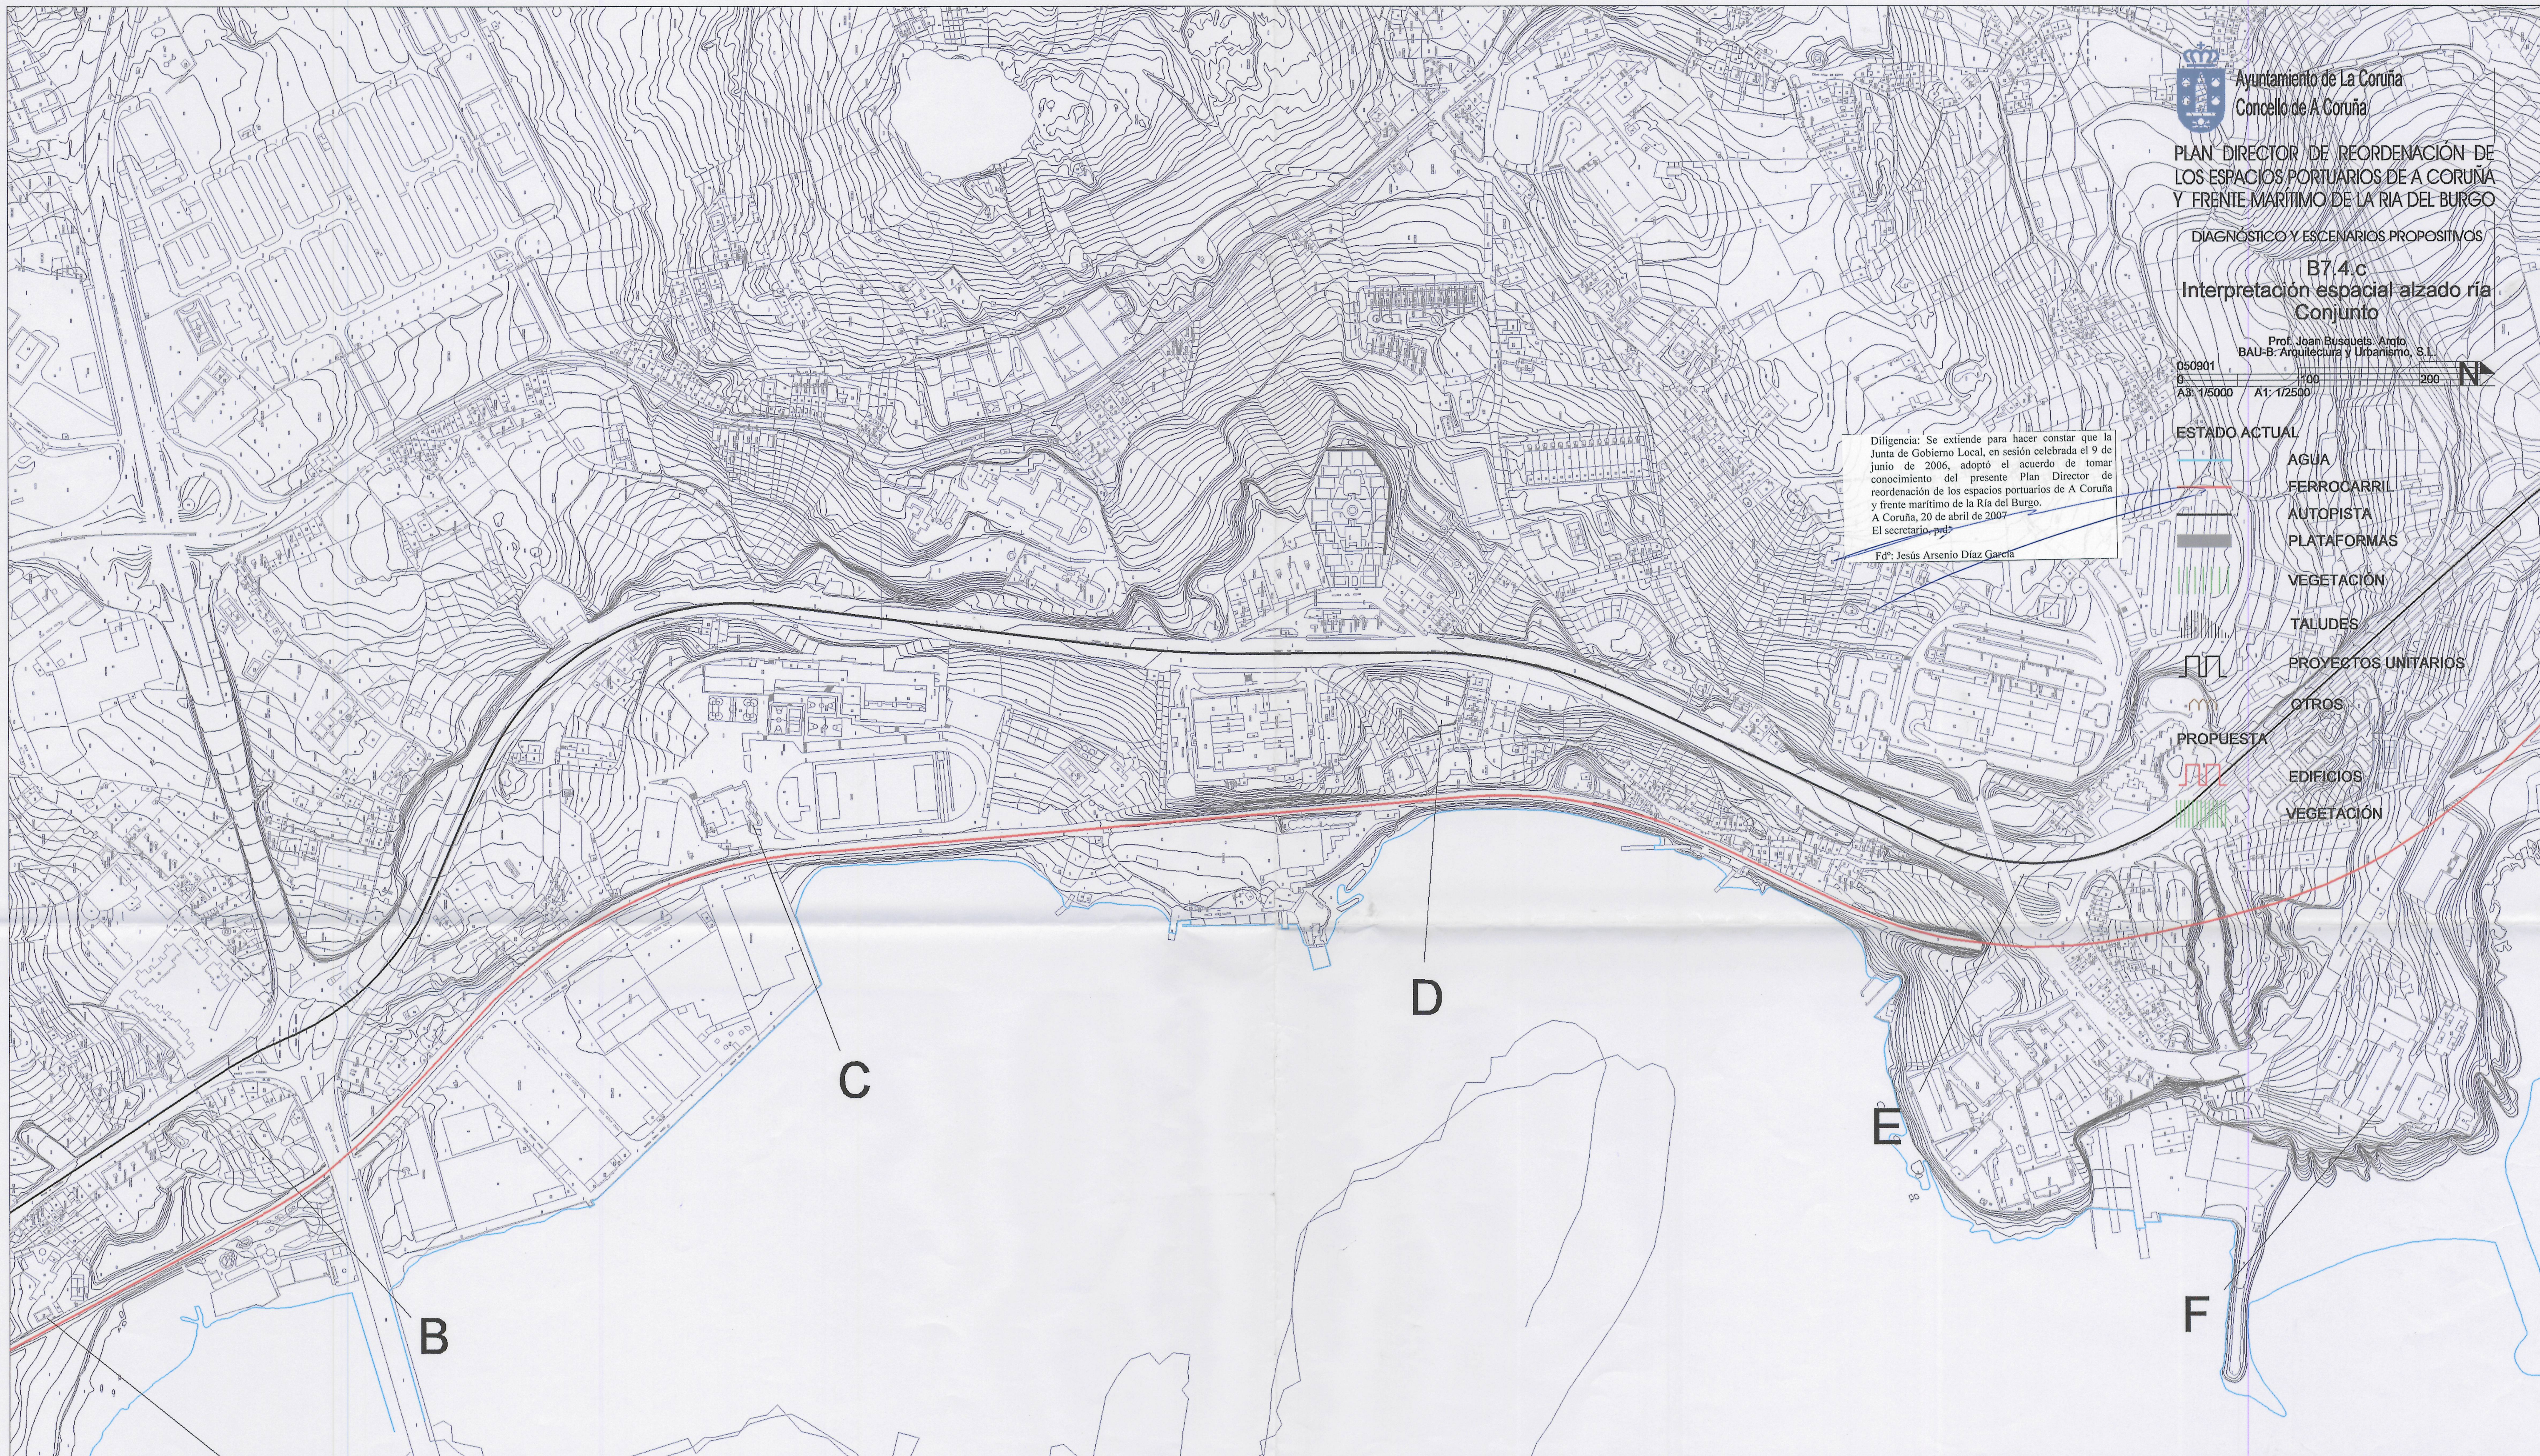

A

B

PUENTE PASAJE

C

HOSPITAL TERESA HERRERA

D

AS JUBIAS

E

ASTILLERO AS JUBIAS

F