


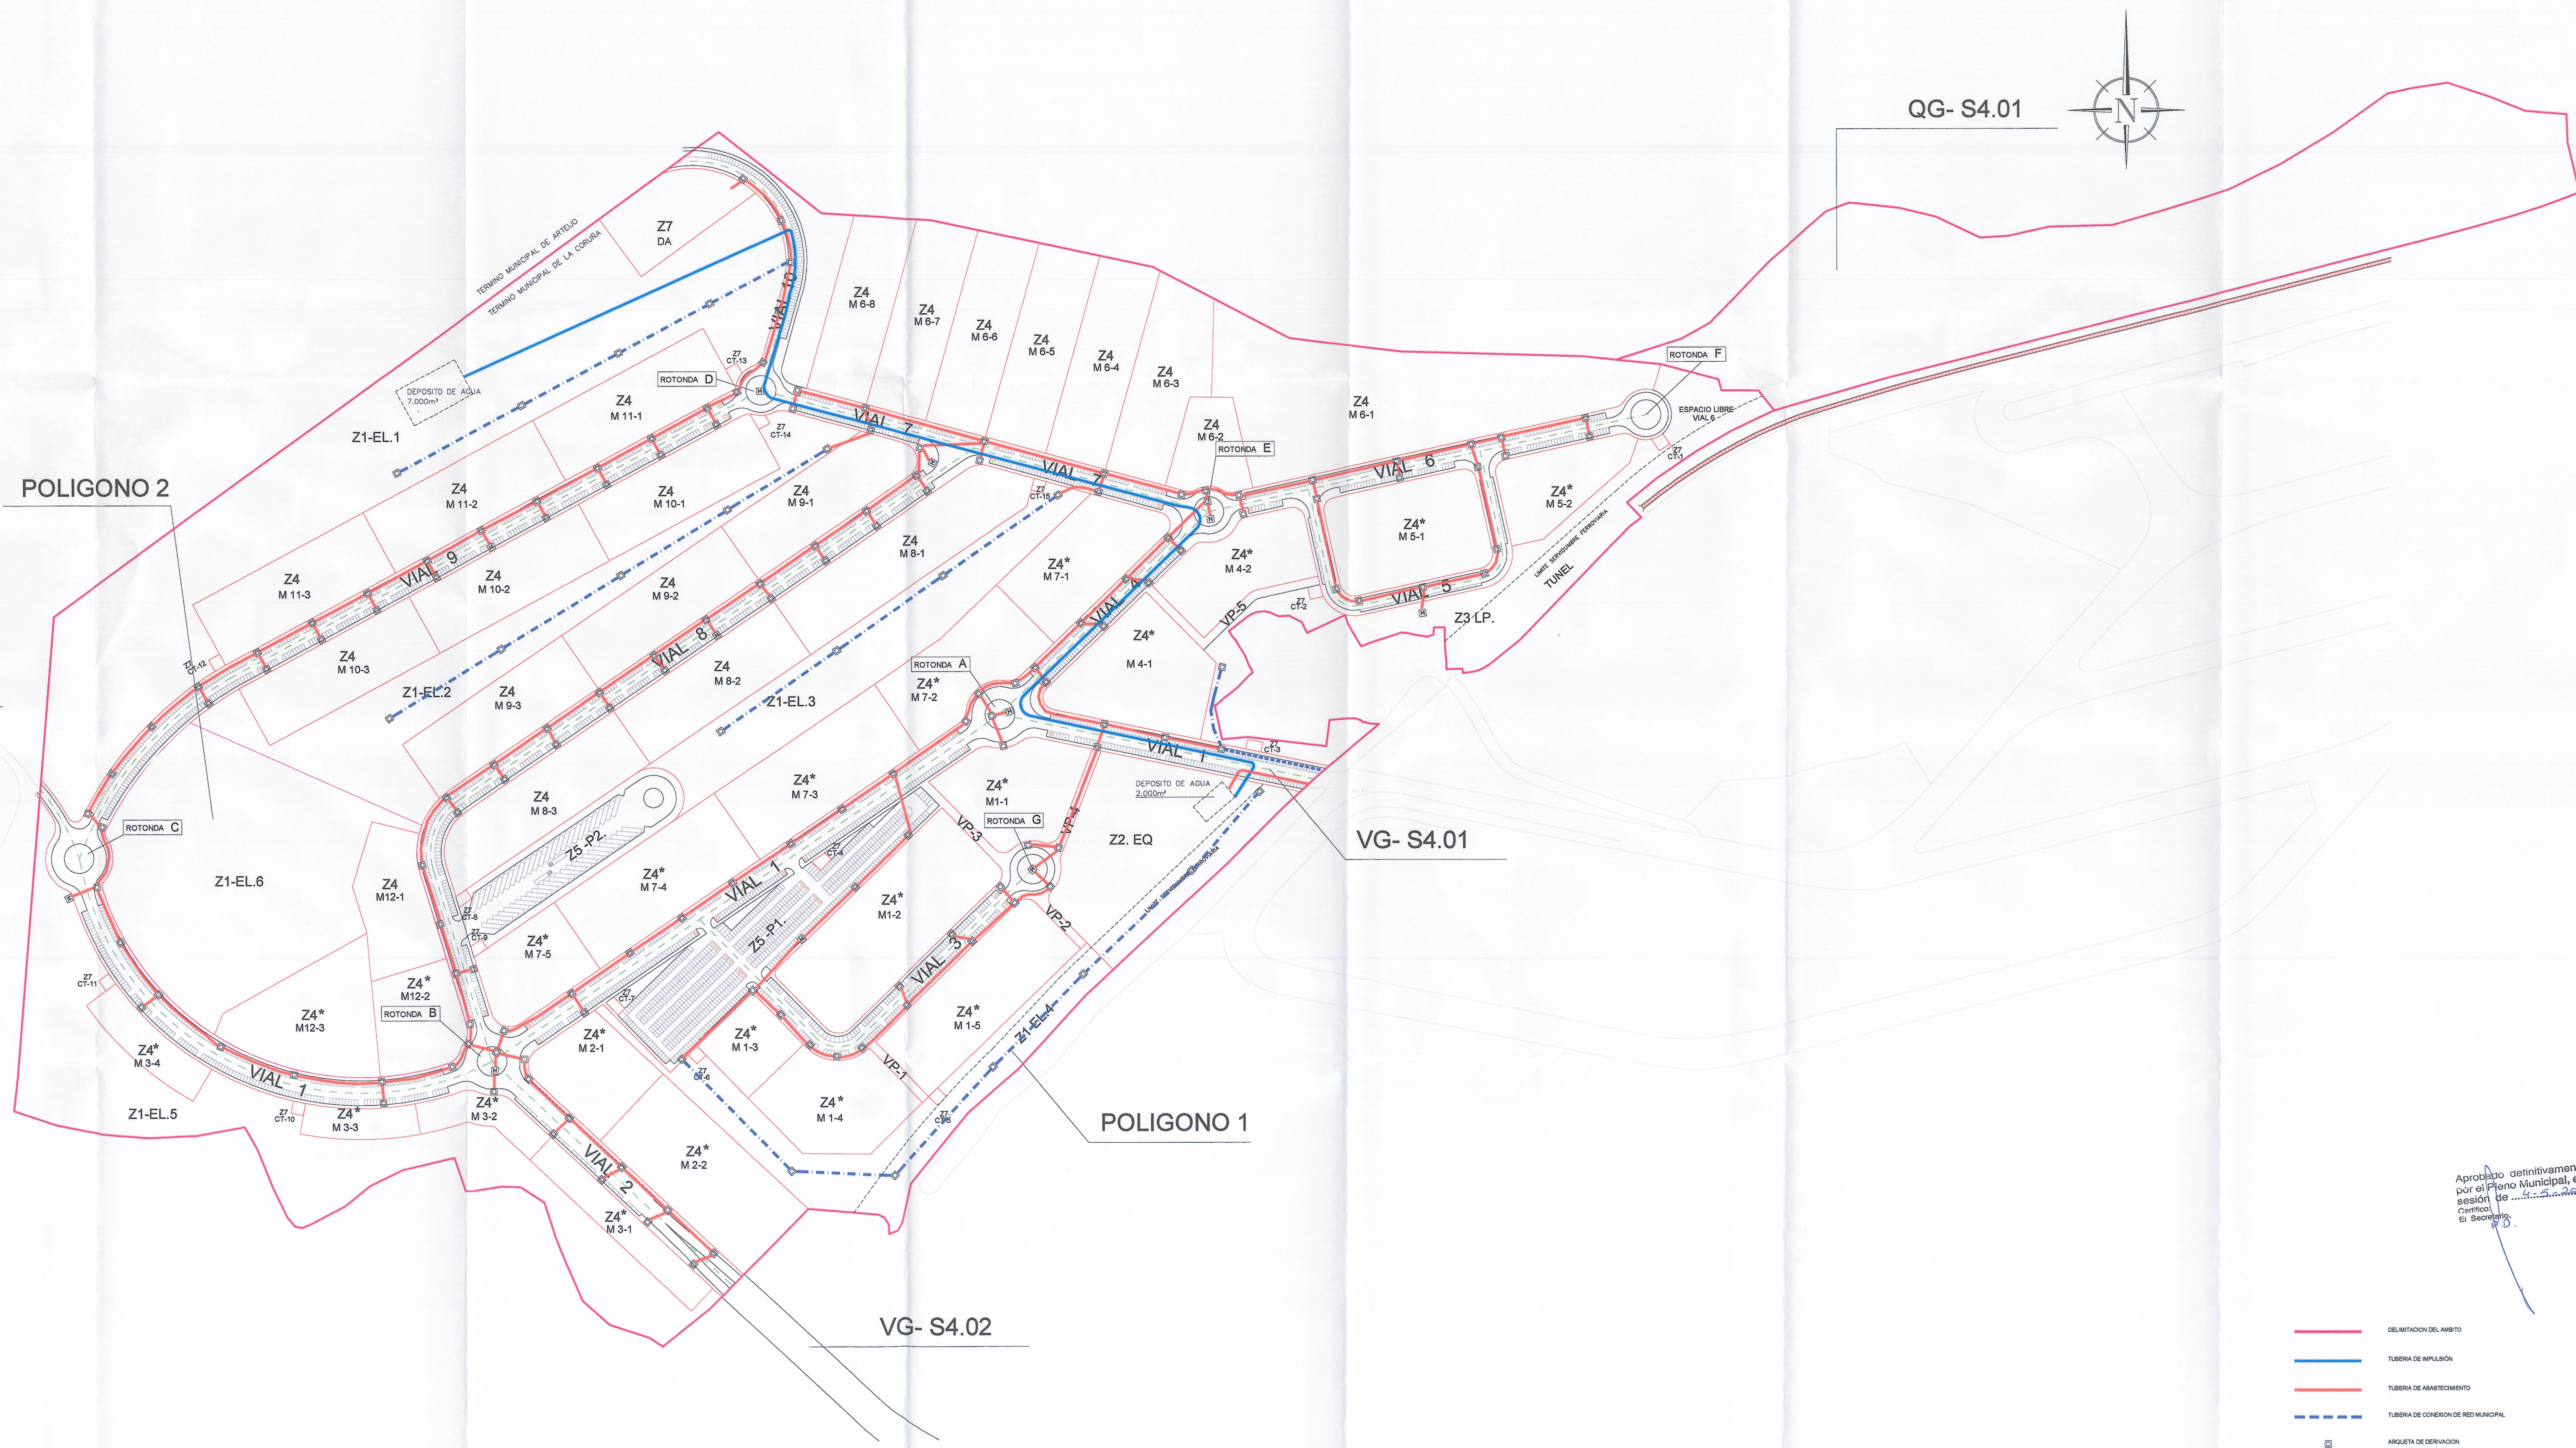

- DELIMITACION DEL AMBITO
- TUBERIA DE IMPULSION
- TUBERIA DE ABASTECIMIENTO
- TUBERIA DE CONEXION DE RED MUNICIPAL
- ARQUETA DE DERIVACION
- HORANTE
- TUBERIA DE RIEGO

Aprobado definitivamente
por el Pleno Municipal, en
sesión de ...
El Secretario

BENITO FERNANDEZ GONZALEZ, INGENIERO DE CAMINOS, CANALES Y PUERTOS
JOSE R. MIYAR GARRIDO, ARQUITECTO

PLAN PARCIAL DE ORDENACION
SECTOR: UBLE S-4 VIO
(MODIFICACION PUNTUAL)

AYUNTAMIENTO DE A CORUÑA

PLANO DE ORDENACION
RED DE ABASTECIMIENTO
DE AGUA Y RIEGO

ESCALA	ARCHIVO
1:2.000	AL1075
FECHA	PLANO Nº
ABRIL 2009	PO-10