


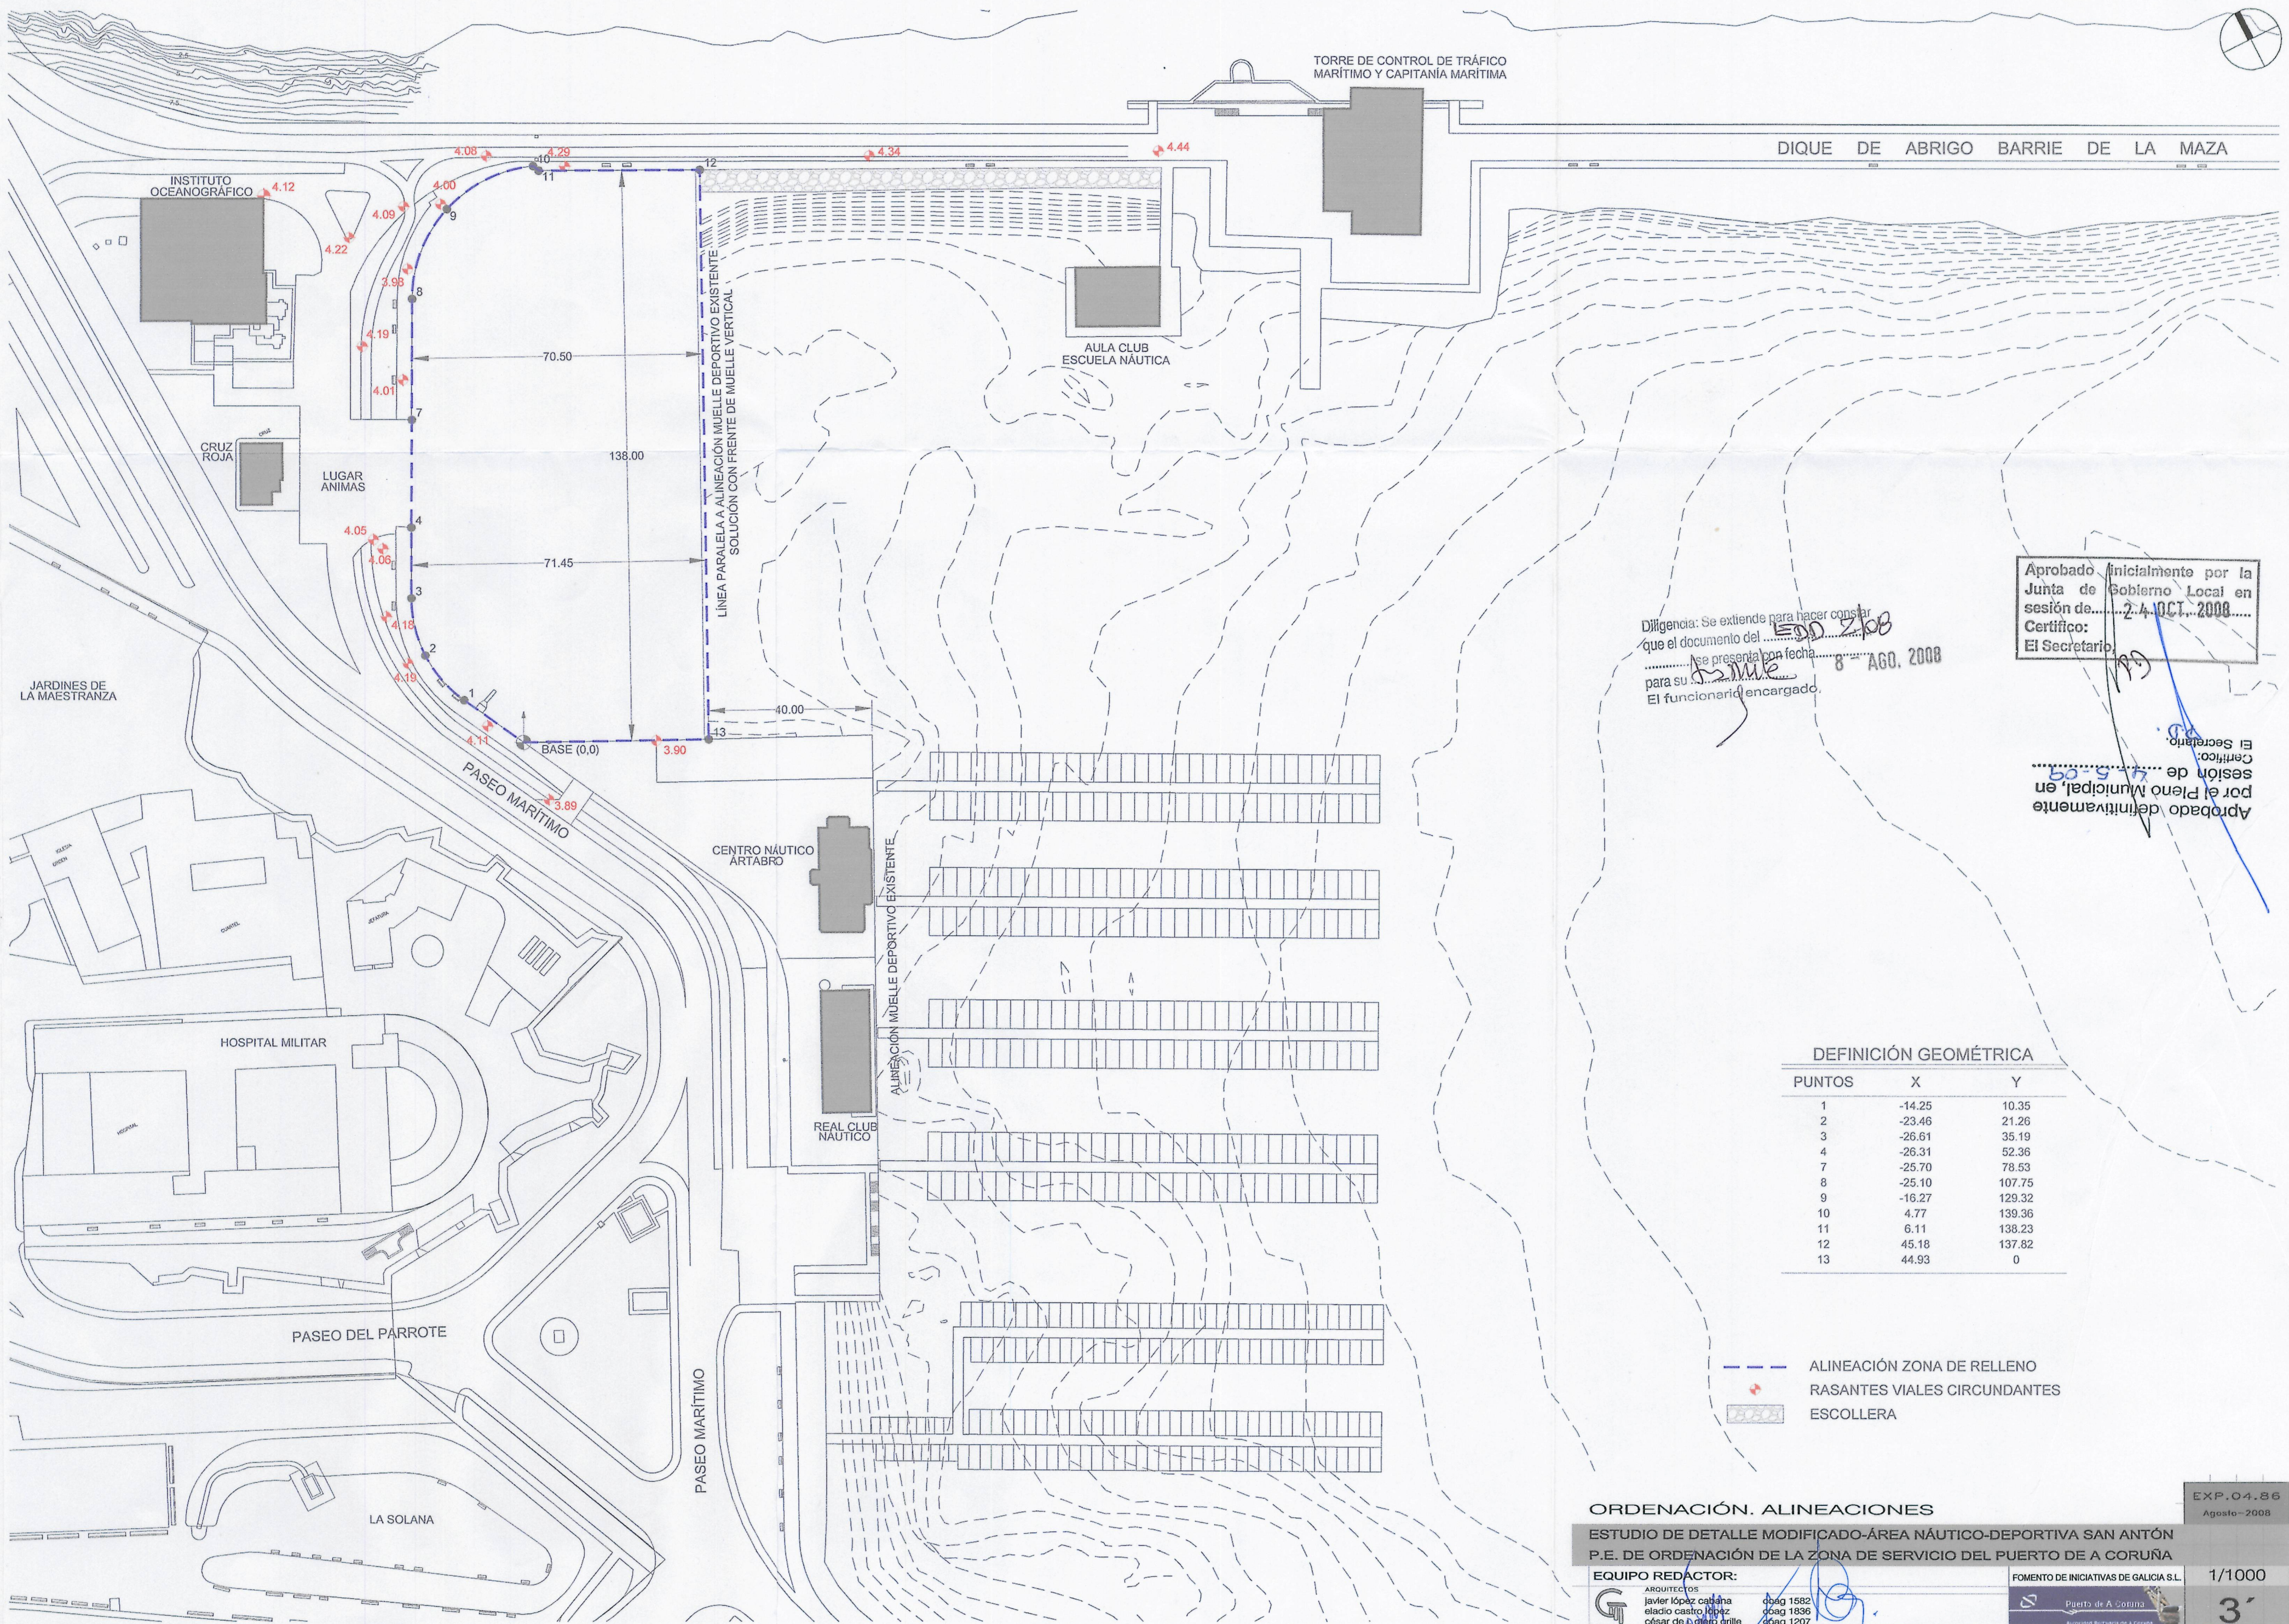

Diligencia: Se extiende para hacer constar
que el documento del 2108
..... se presenta con fecha 8 AGO. 2008
para su
El funcionario encargado.

Aprobado inicialmente por la
Junta de Gobierno Local en
sesión de 24 OCT. 2008
Certifico:
El Secretario.

Aprobado definitivamente
por el Pleno Municipal, en
sesión de 4 OCT. 2008
Certifico:
El Secretario.

DEFINICIÓN GEOMÉTRICA		
PUNTOS	X	Y
1	-14.25	10.35
2	-23.46	21.26
3	-26.61	35.19
4	-26.31	52.36
7	-25.70	78.53
8	-25.10	107.75
9	-16.27	129.32
10	4.77	139.36
11	6.11	138.23
12	45.18	137.82
13	44.93	0

- ALINEACIÓN ZONA DE RELLENO
- + RASANTES VIALES CIRCUNDANTES
- ESCOLLERA

ORDENACIÓN. ALINEACIONES
ESTUDIO DE DETALLE MODIFICADO-ÁREA NAUTICO-DEPORTIVA SAN ANTÓN
P.E. DE ORDENACIÓN DE LA ZONA DE SERVICIO DEL PUERTO DE A CORUÑA

EQUIPO REDACTOR:
ARQUITECTOS
Javier López Calaña 00ag 1582
Eladio Castro López 00ag 1836
César de la Hoz Grille 00ag 1207
GRUPO TALLER DE ARQUITECTOS Y URBANISTAS LA CORUÑA S.L.F.

FOMENTO DE INICIATIVAS DE GALICIA S.L.
Puerto de A Coruña
Autorizada Propiedad de A Coruña

EXP.04.86
Agosto-2008

1/1000
3'