



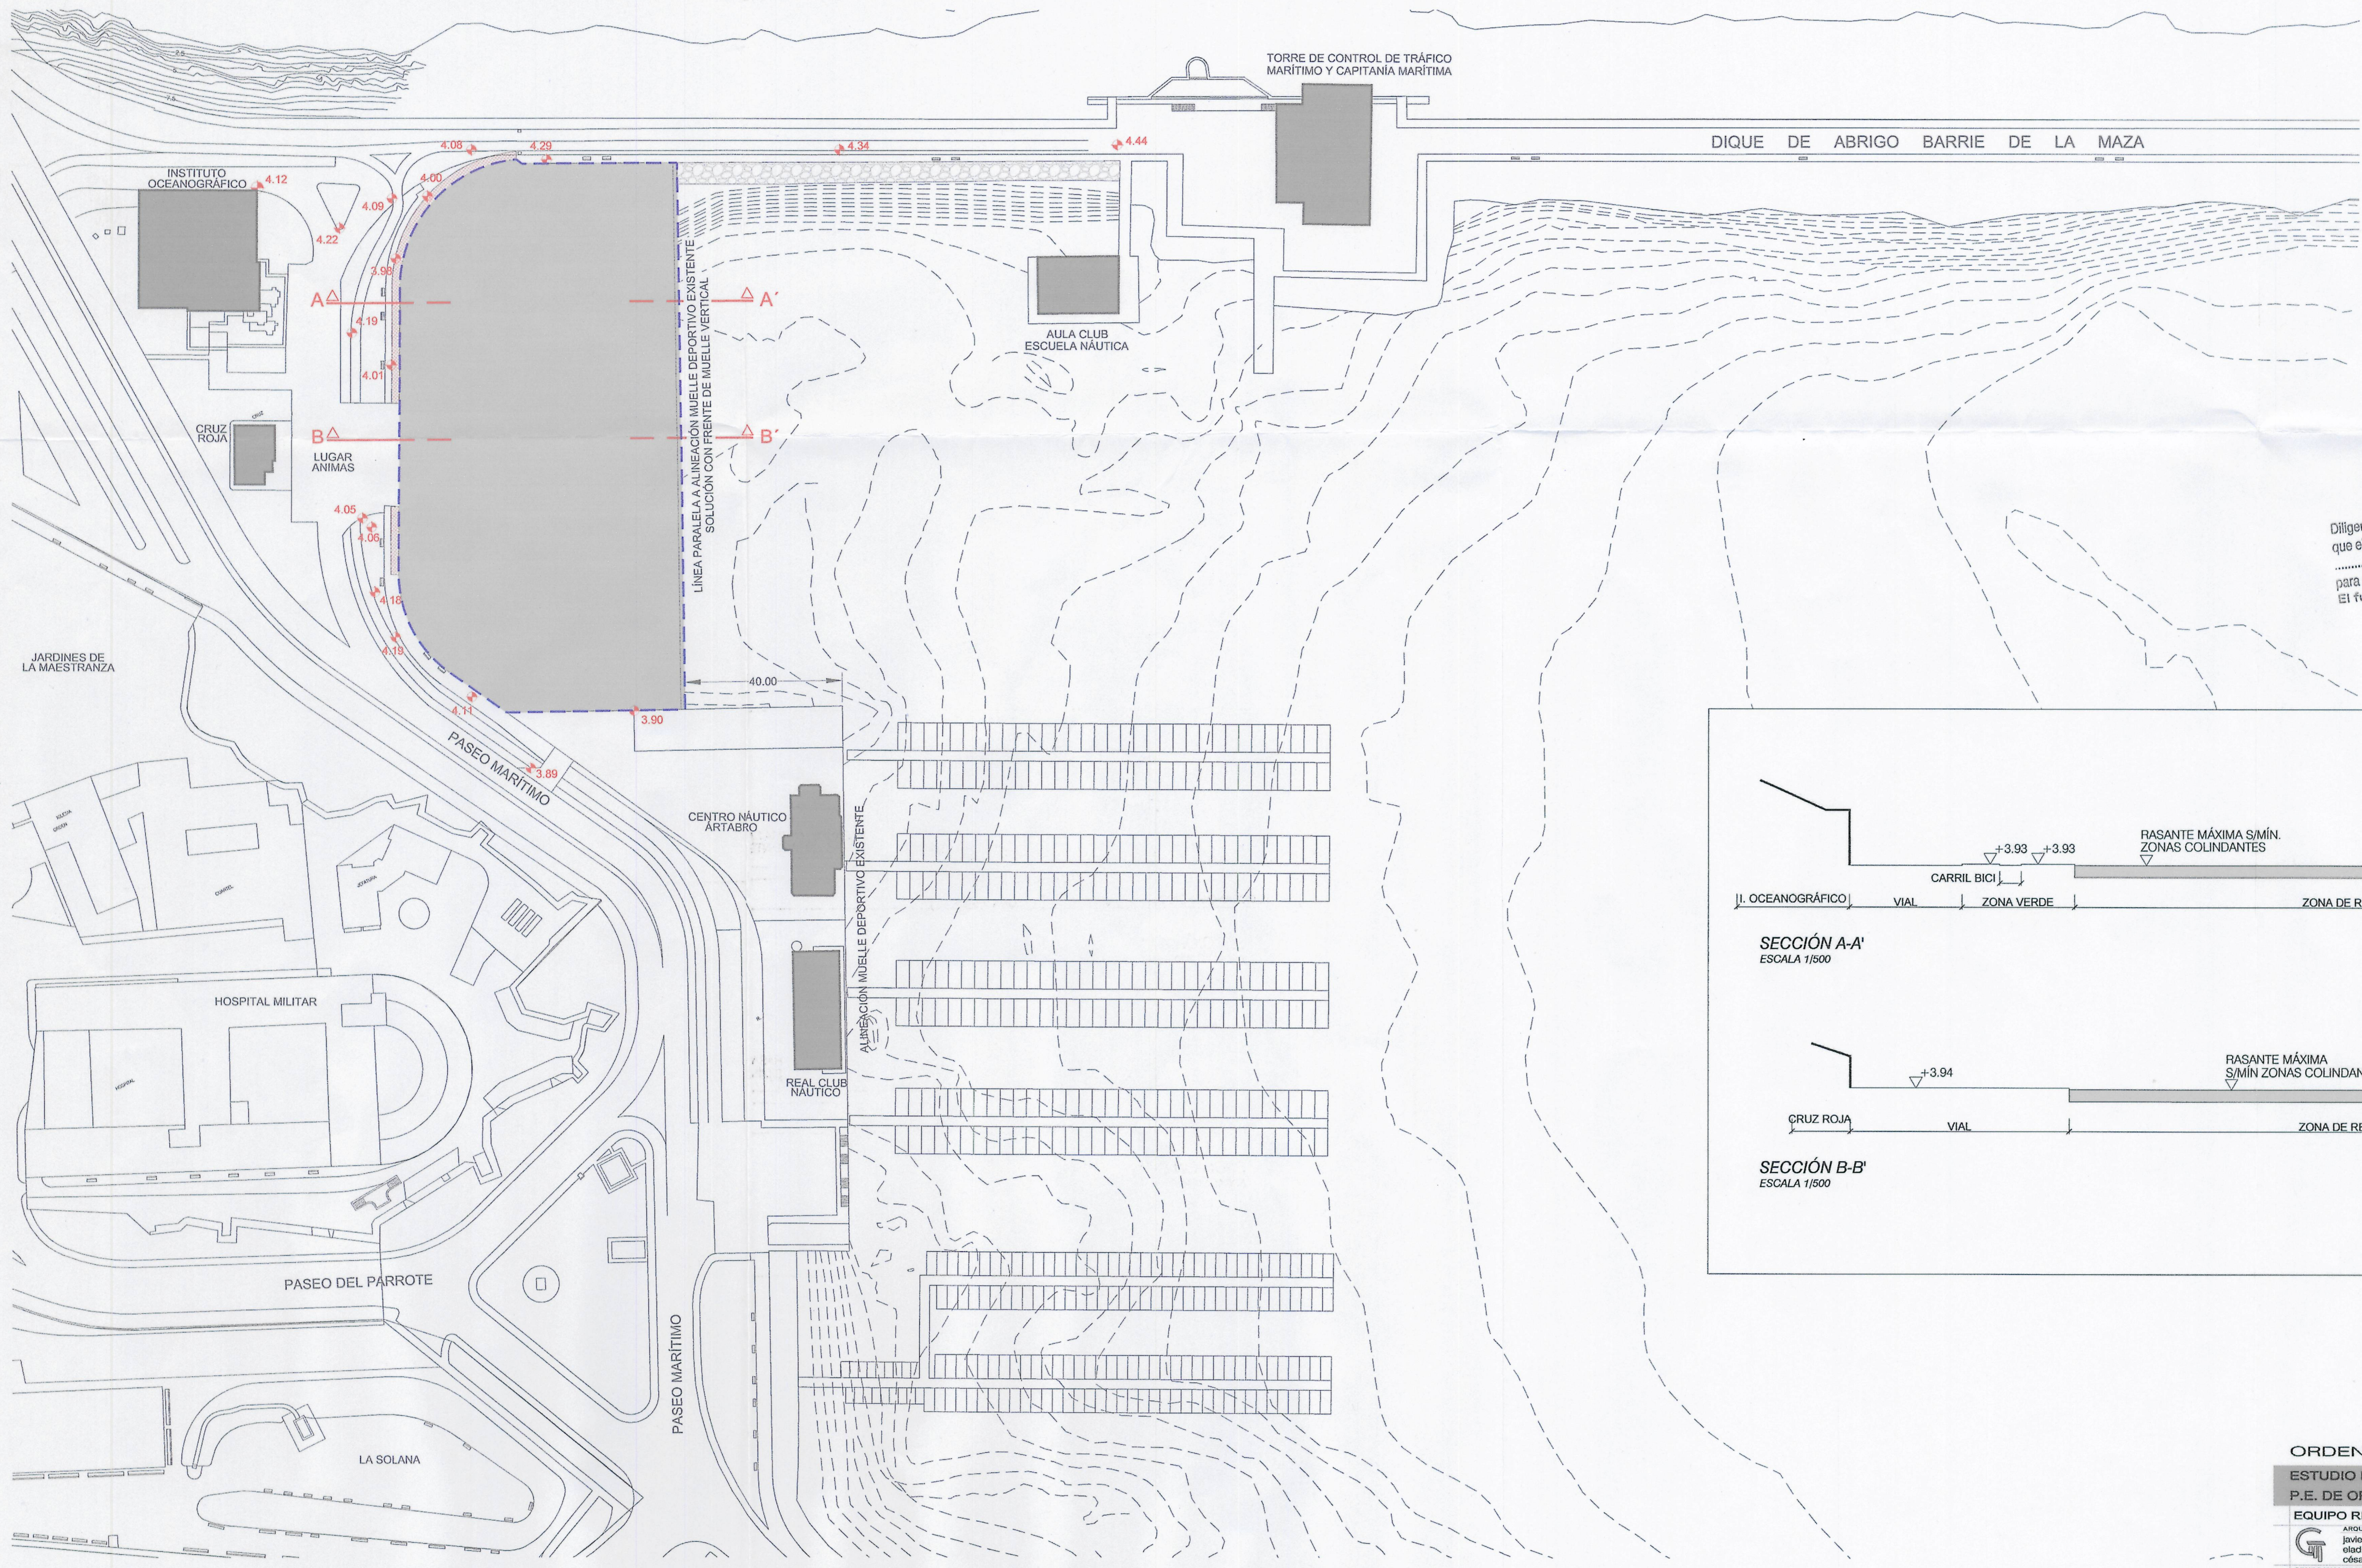

Diligencia: Se extiende para hacer constar que el documento del **EDD 2108** que el documento del **AGO, 2008** se presenta con fecha **21-08-2008** para su **21-08-2008** para su **21-08-2008** El funcionario encargado

Aprobado definitivamente por el Pleno Municipal, en sesión de **23-05-2009**
Certifico: **P.O.**
El Secretario,

Aprobado inicialmente por la Junta de Gobierno Local en sesión de **24-OCT-2008**
Certifico: **24-OCT-2008**
El Secretario,

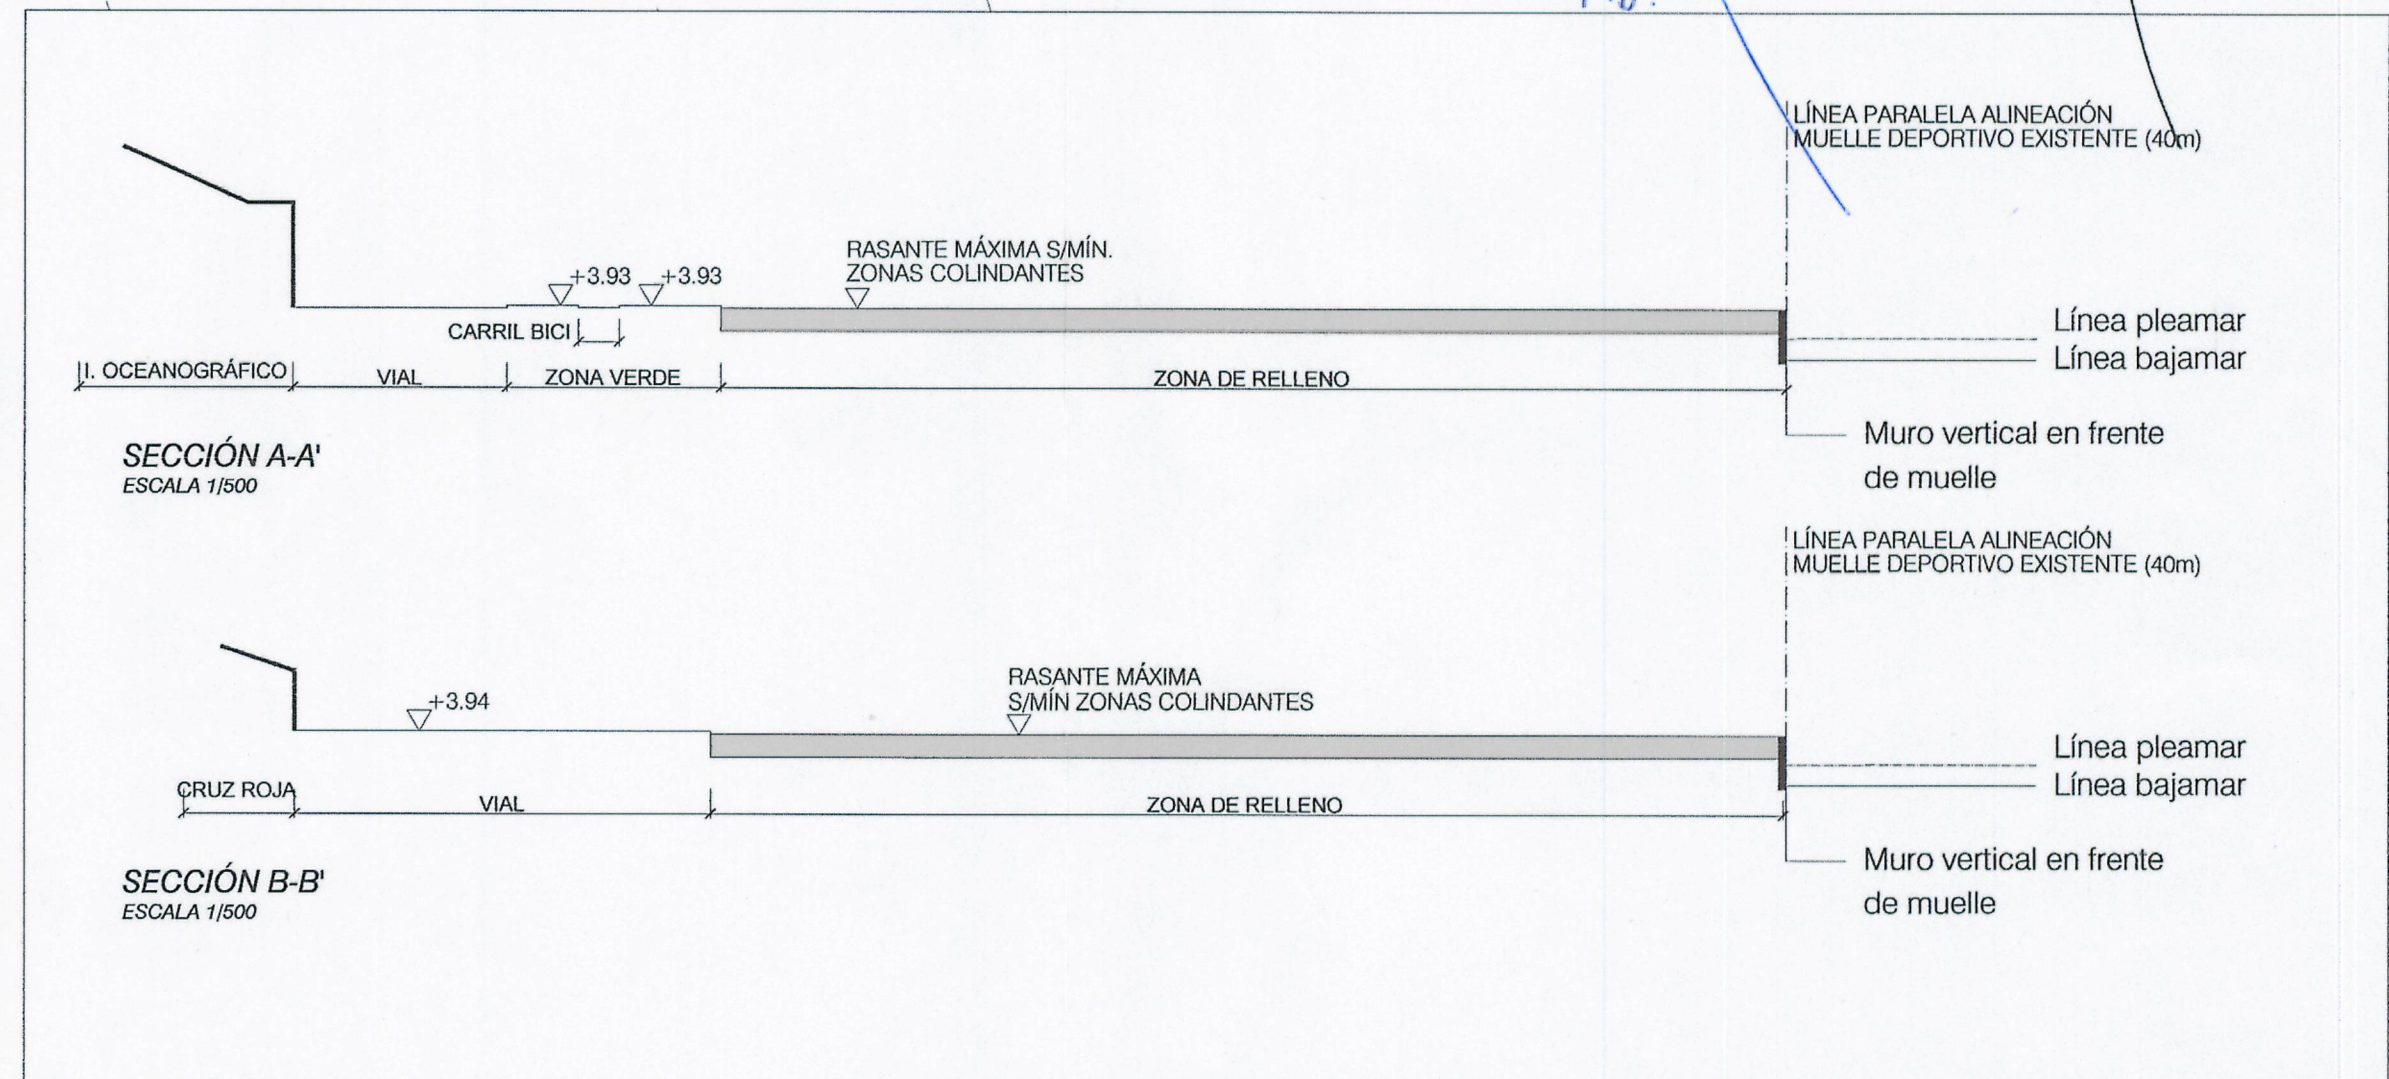

ZONA DE RELLENO 9.242,44m² (8.800m² +442,44m²)
 RASANTES ZONAS COLINDANTES
 FRANJA PARA UBICAR LOS ACCESOS RODADOS A ZONA DE RELLENO

ORDENACIÓN.COTAS DE IMPLANTACIÓN-RASANTES
ESTUDIO DE DETALLE MODIFICADO-ÁREA NÁUTICO-DEPORTIVA SAN ANTÓN
P.E. DE ORDENACIÓN DE LA ZONA DE SERVICIO DEL PUERTO DE A CORUÑA

EQUIPO REDACTOR:
ARQUITECTOS
Javier López Calvo
Eduardo Castro López
César de J. Otero Gil
C.O. 1582
C.O. 1836
C.O. 1207

GRUPO TALLER DE ARQUITECTOS Y URBANISTAS LA CORUÑA S.L.P.

FOMENTO DE INICIATIVAS DE GALICIA S.L.
Puerto de A Coruña
Asociación Profesional de A Coruña

EXP.04.86
Agosto-2008
1/1000
4