


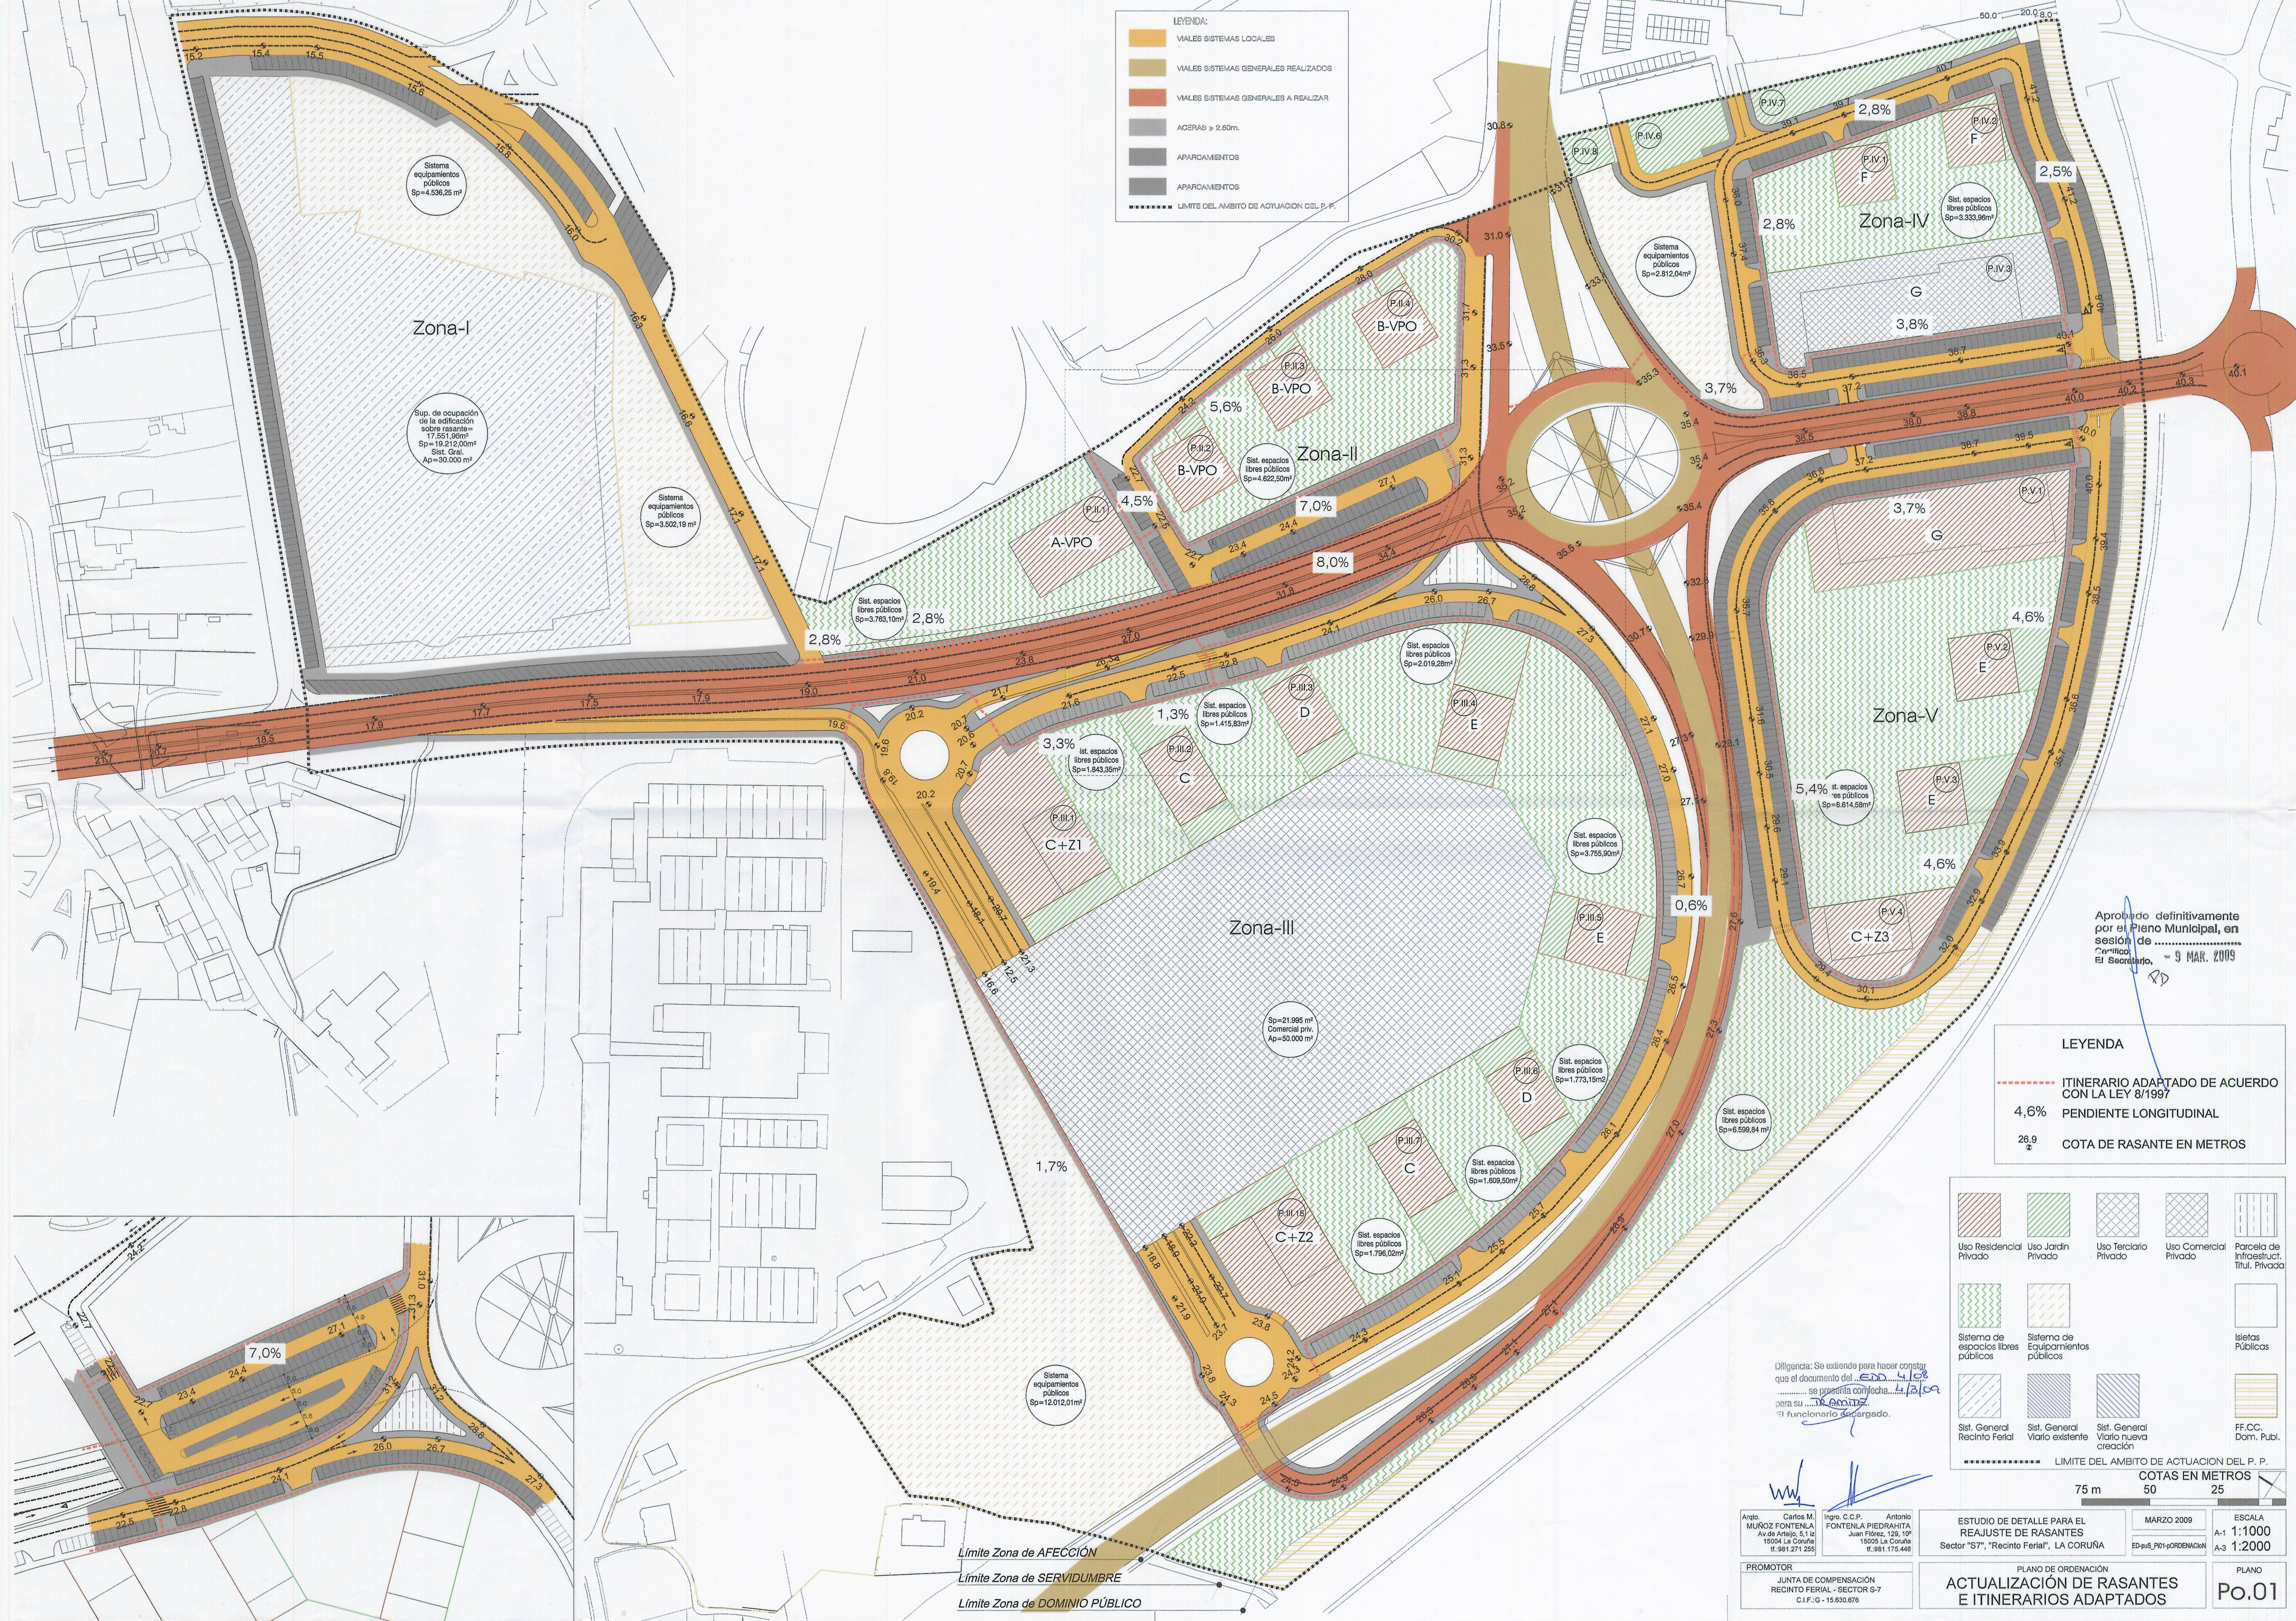

- LEYENDA:
- VIALES SISTEMAS LOCALES
 - VIALES SISTEMAS GENERALES REALIZADOS
 - VIALES SISTEMAS GENERALES A REALIZAR
 - ACERAS > 2,60m.
 - APARCAMIENTOS
 - APARCAMIENTOS
 - LIMITE DEL AMBITO DE ACTUACION DEL S.P.

- LEYENDA
- ITINERARIO ADAPTADO DE ACUERDO CON LA LEY 8/1997
 - PENDIENTE LONGITUDINAL
 - COTA DE RASANTE EN METROS

- | | | | | |
|-------------------------------------|-----------------------------------|------------------------------|--------------------------------|---|
| Uso Residencial Privado | Uso Jardín Privado | Uso Terciario Privado | Uso Comercial Privado | Parcela de Infraestruct. Titul. Privada |
| Sistema de espacios libres públicos | Sistema de Equipamientos públicos | Sist. General Recinto Ferial | Sist. General Vialto existente | Sist. General Vialto nueva creación |
| Isletas Públicas | FF.CC. Dom. Publ. | | | |
- LIMITE DEL AMBITO DE ACTUACION DEL S. P.
- COTAS EN METROS
- 75 m 50 25

Diligencia: Se extiende para hacer constar que el documento del ... se presenta con fecha ... para su ... al funcionario encargado.

PROMOTOR
JUNTA DE COMPENSACIÓN
RECINTO FERIAL - SECTOR S-7
C.I.F.: G - 15.630.676

ESTUDIO DE DETALLE PARA EL
REAJUSTE DE RASANTES
Sector "S7", "Recinto Ferial", LA CORUÑA

MARZO 2009
ED: p101 y ORDENACIÓN

ESCALA
A-1 1:1000
A-3 1:2000

PLANO
Po.01