




"VIA AVDA. DE LA UNIVERSIDAD"

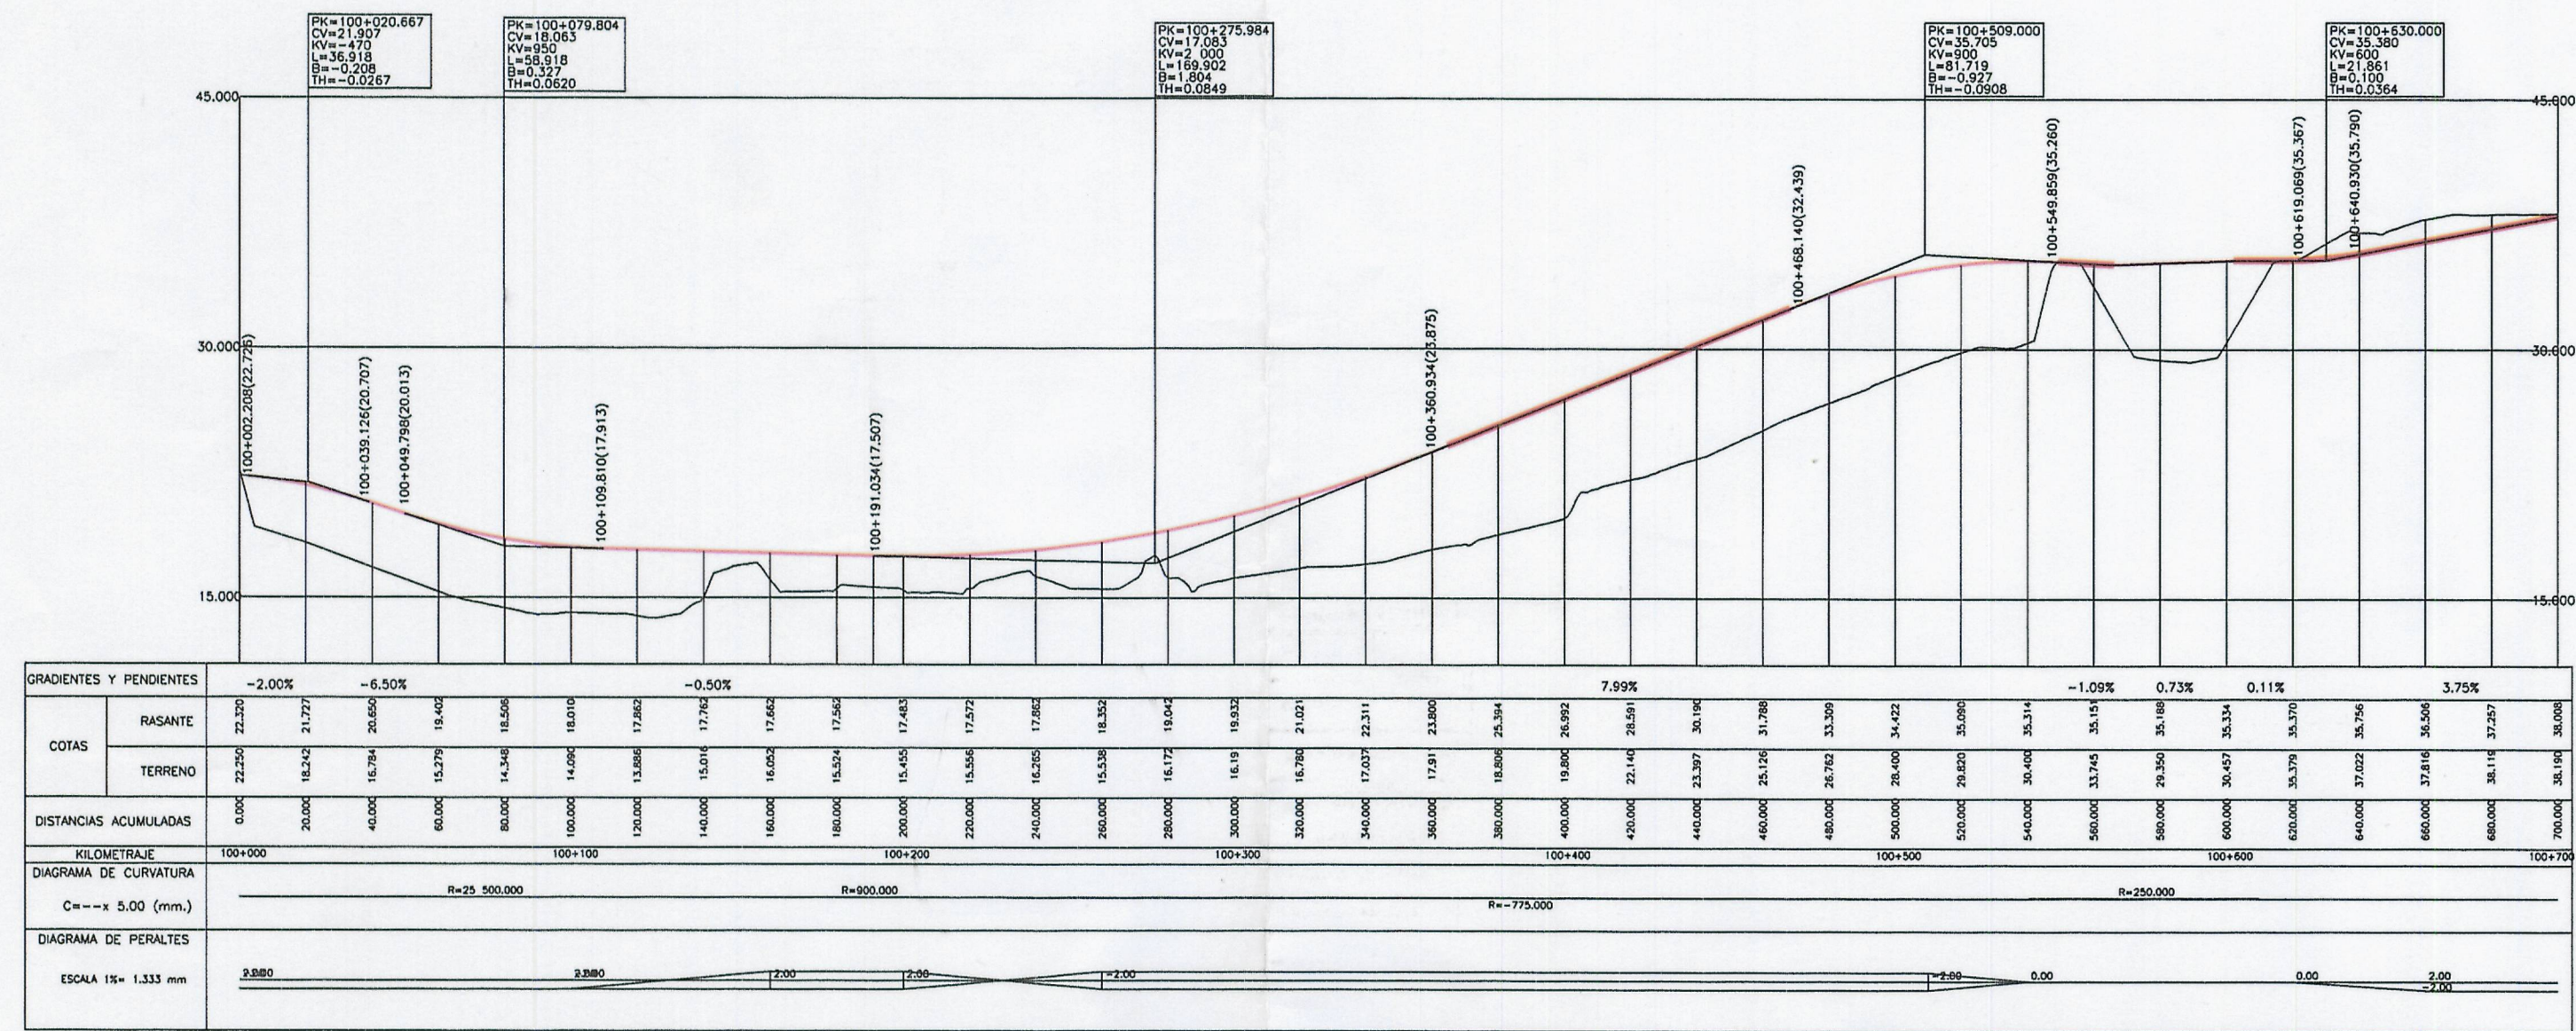



"VIA AVDA. DE LA UNIVERSIDAD"

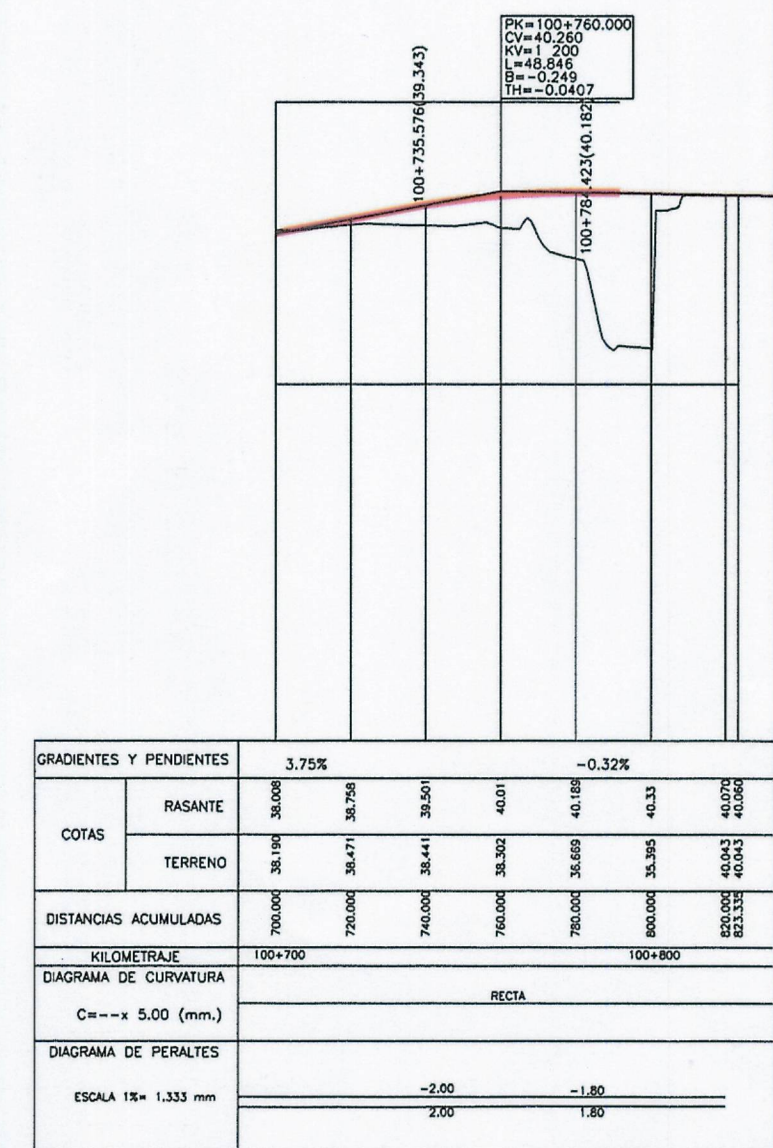


"RAMAL - 4"

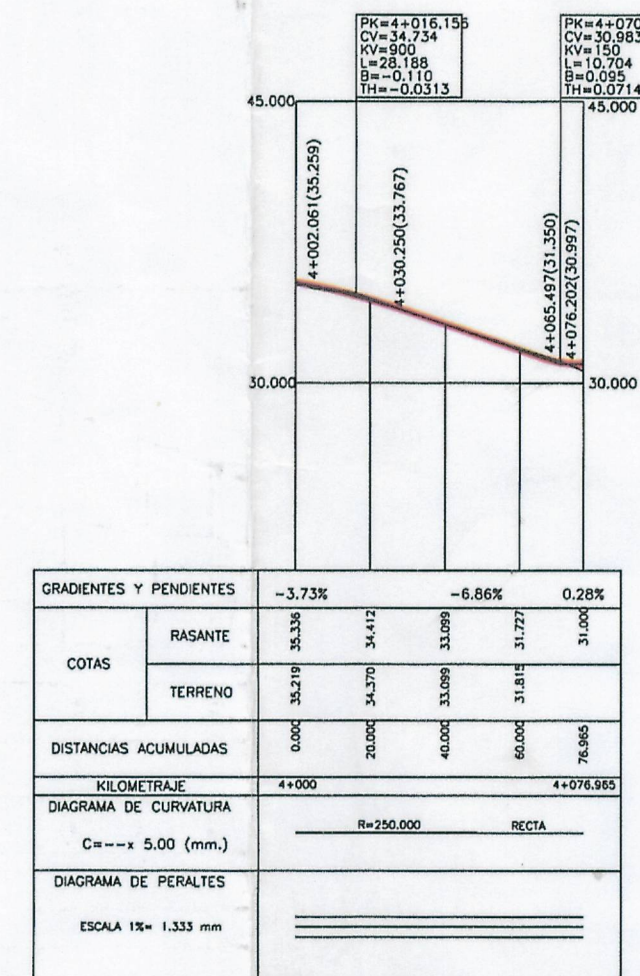


"RAMAL - 5"

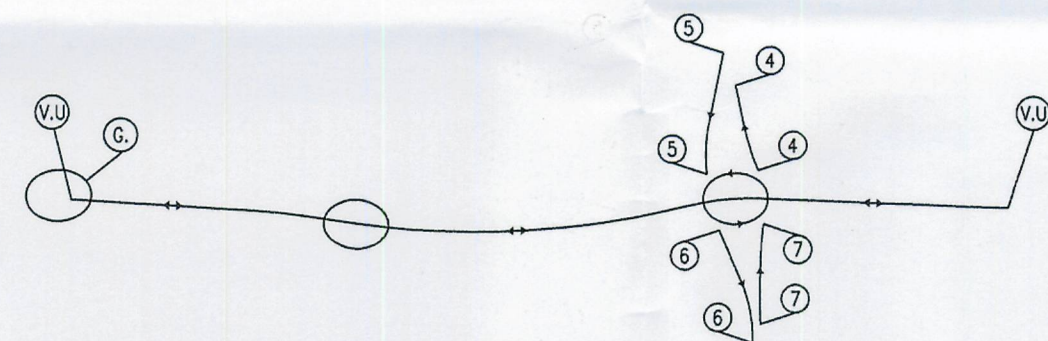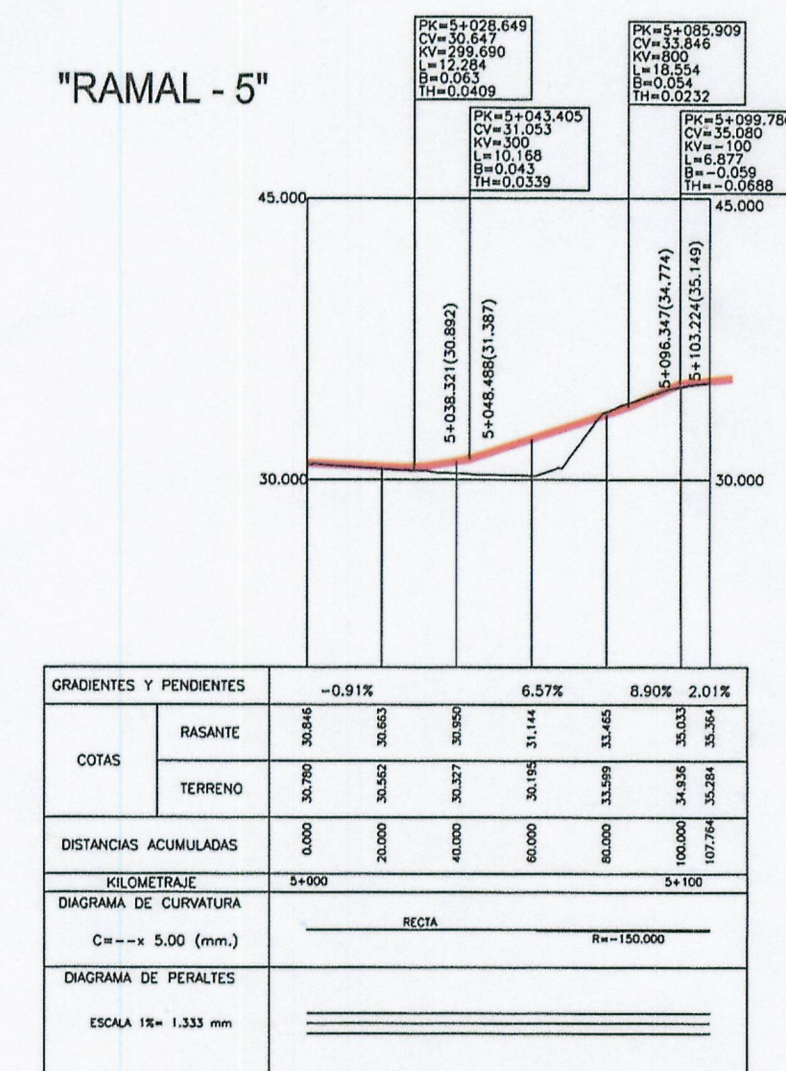


"RAMAL - 6"

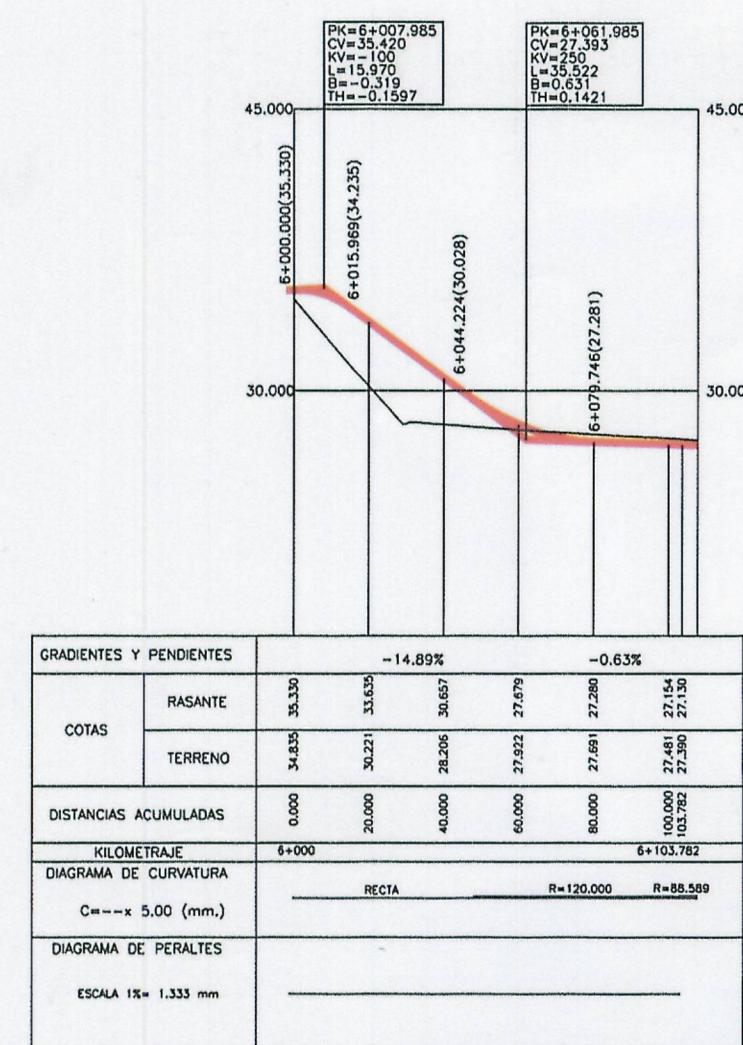

"RAMAL - 7"

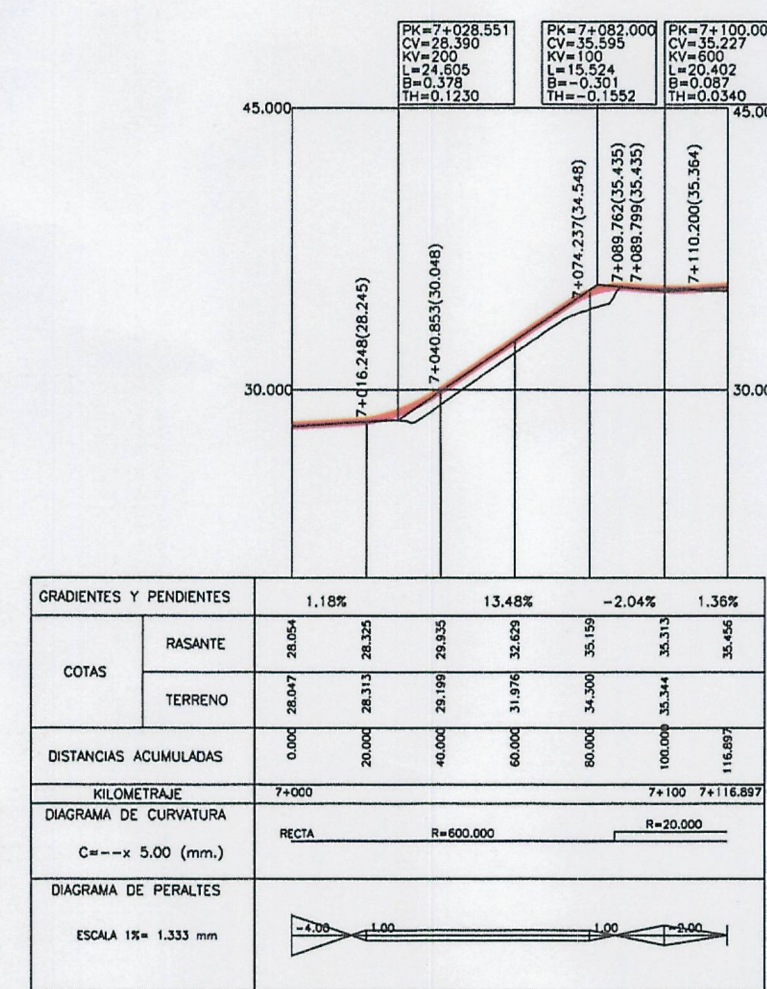

"GLORIETA"

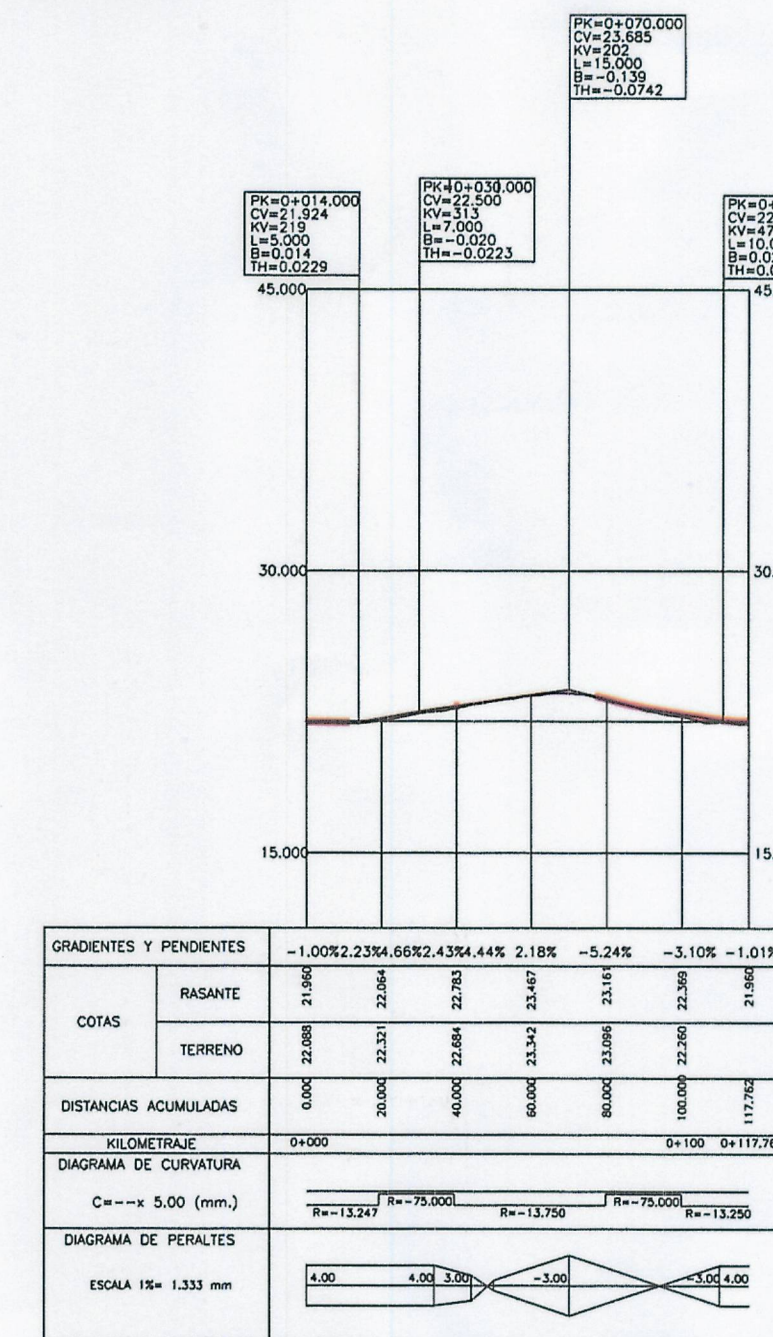

Aprobado definitivamente por el Pleno Municipal, en sesión de MAR. 2009