
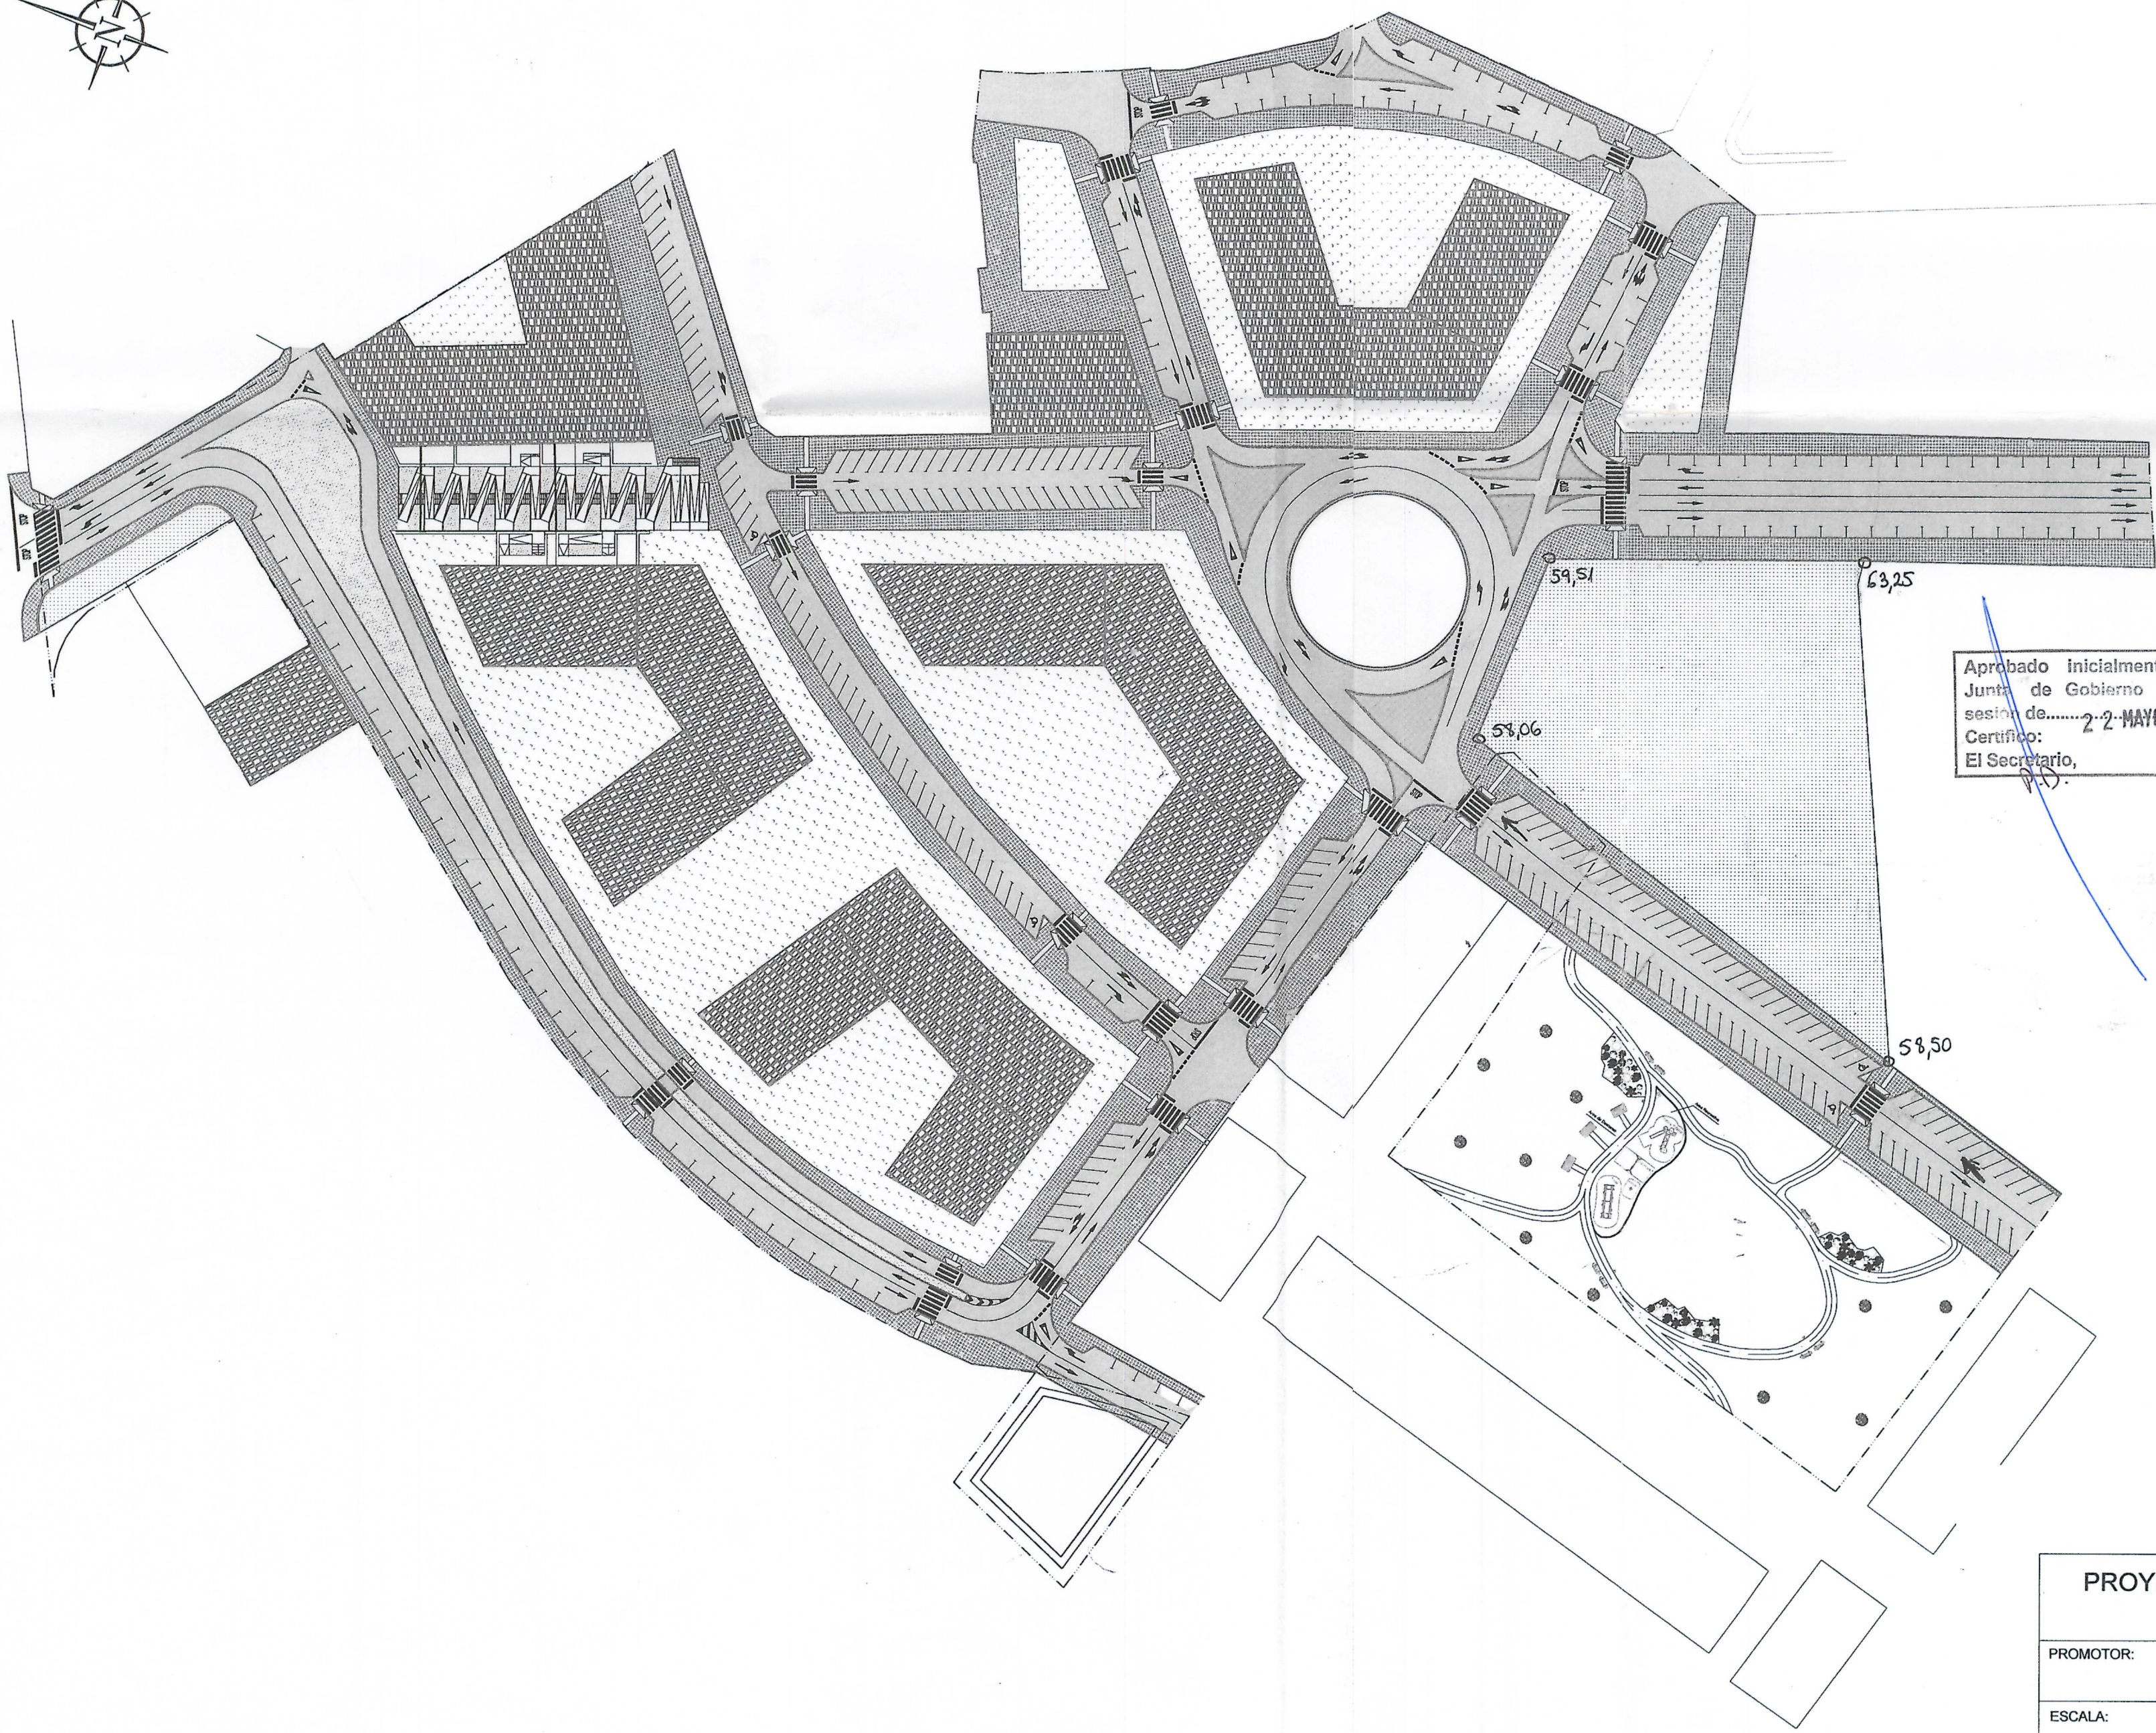
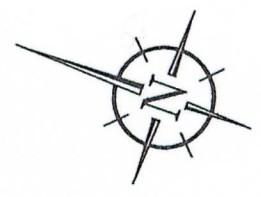


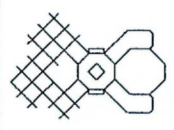

Aprobado inicialmente por la
Junta de Gobierno Local en
sesión de.....2-2-MAYO-2009.....
Certifico:
El Secretario,

Atestada: Se extiende para poder constar
que el documento del ...S.D.D. 3/09
se presenta con fecha 19-5-09
TRA SU ...
funcionario encargado,

Aprobado definitivamente
por el Pleno Municipal, en
sesión de ...7-7-SET.-2009-
Certifico:
El Secretario,

PROYECTO DE URBANIZACIÓN "POLÍGONO H9.01" O CASTRILLÓN - A CORUÑA		
PROMOTOR:  Excmo. Ayuntamiento de La Coruña		
ESCALA: 1/1000	TÍTULO Planta de Ordenación	PLANO Nº 3
 J.M. VÁZQUEZ GARCÍA Arquitecto Coleg. nº 580	 singla ingeniería s.l. JAVIER LÓPEZ PITA Ingeniero de Caminos Coleg. nº 5009	FECHA JULIO 2