


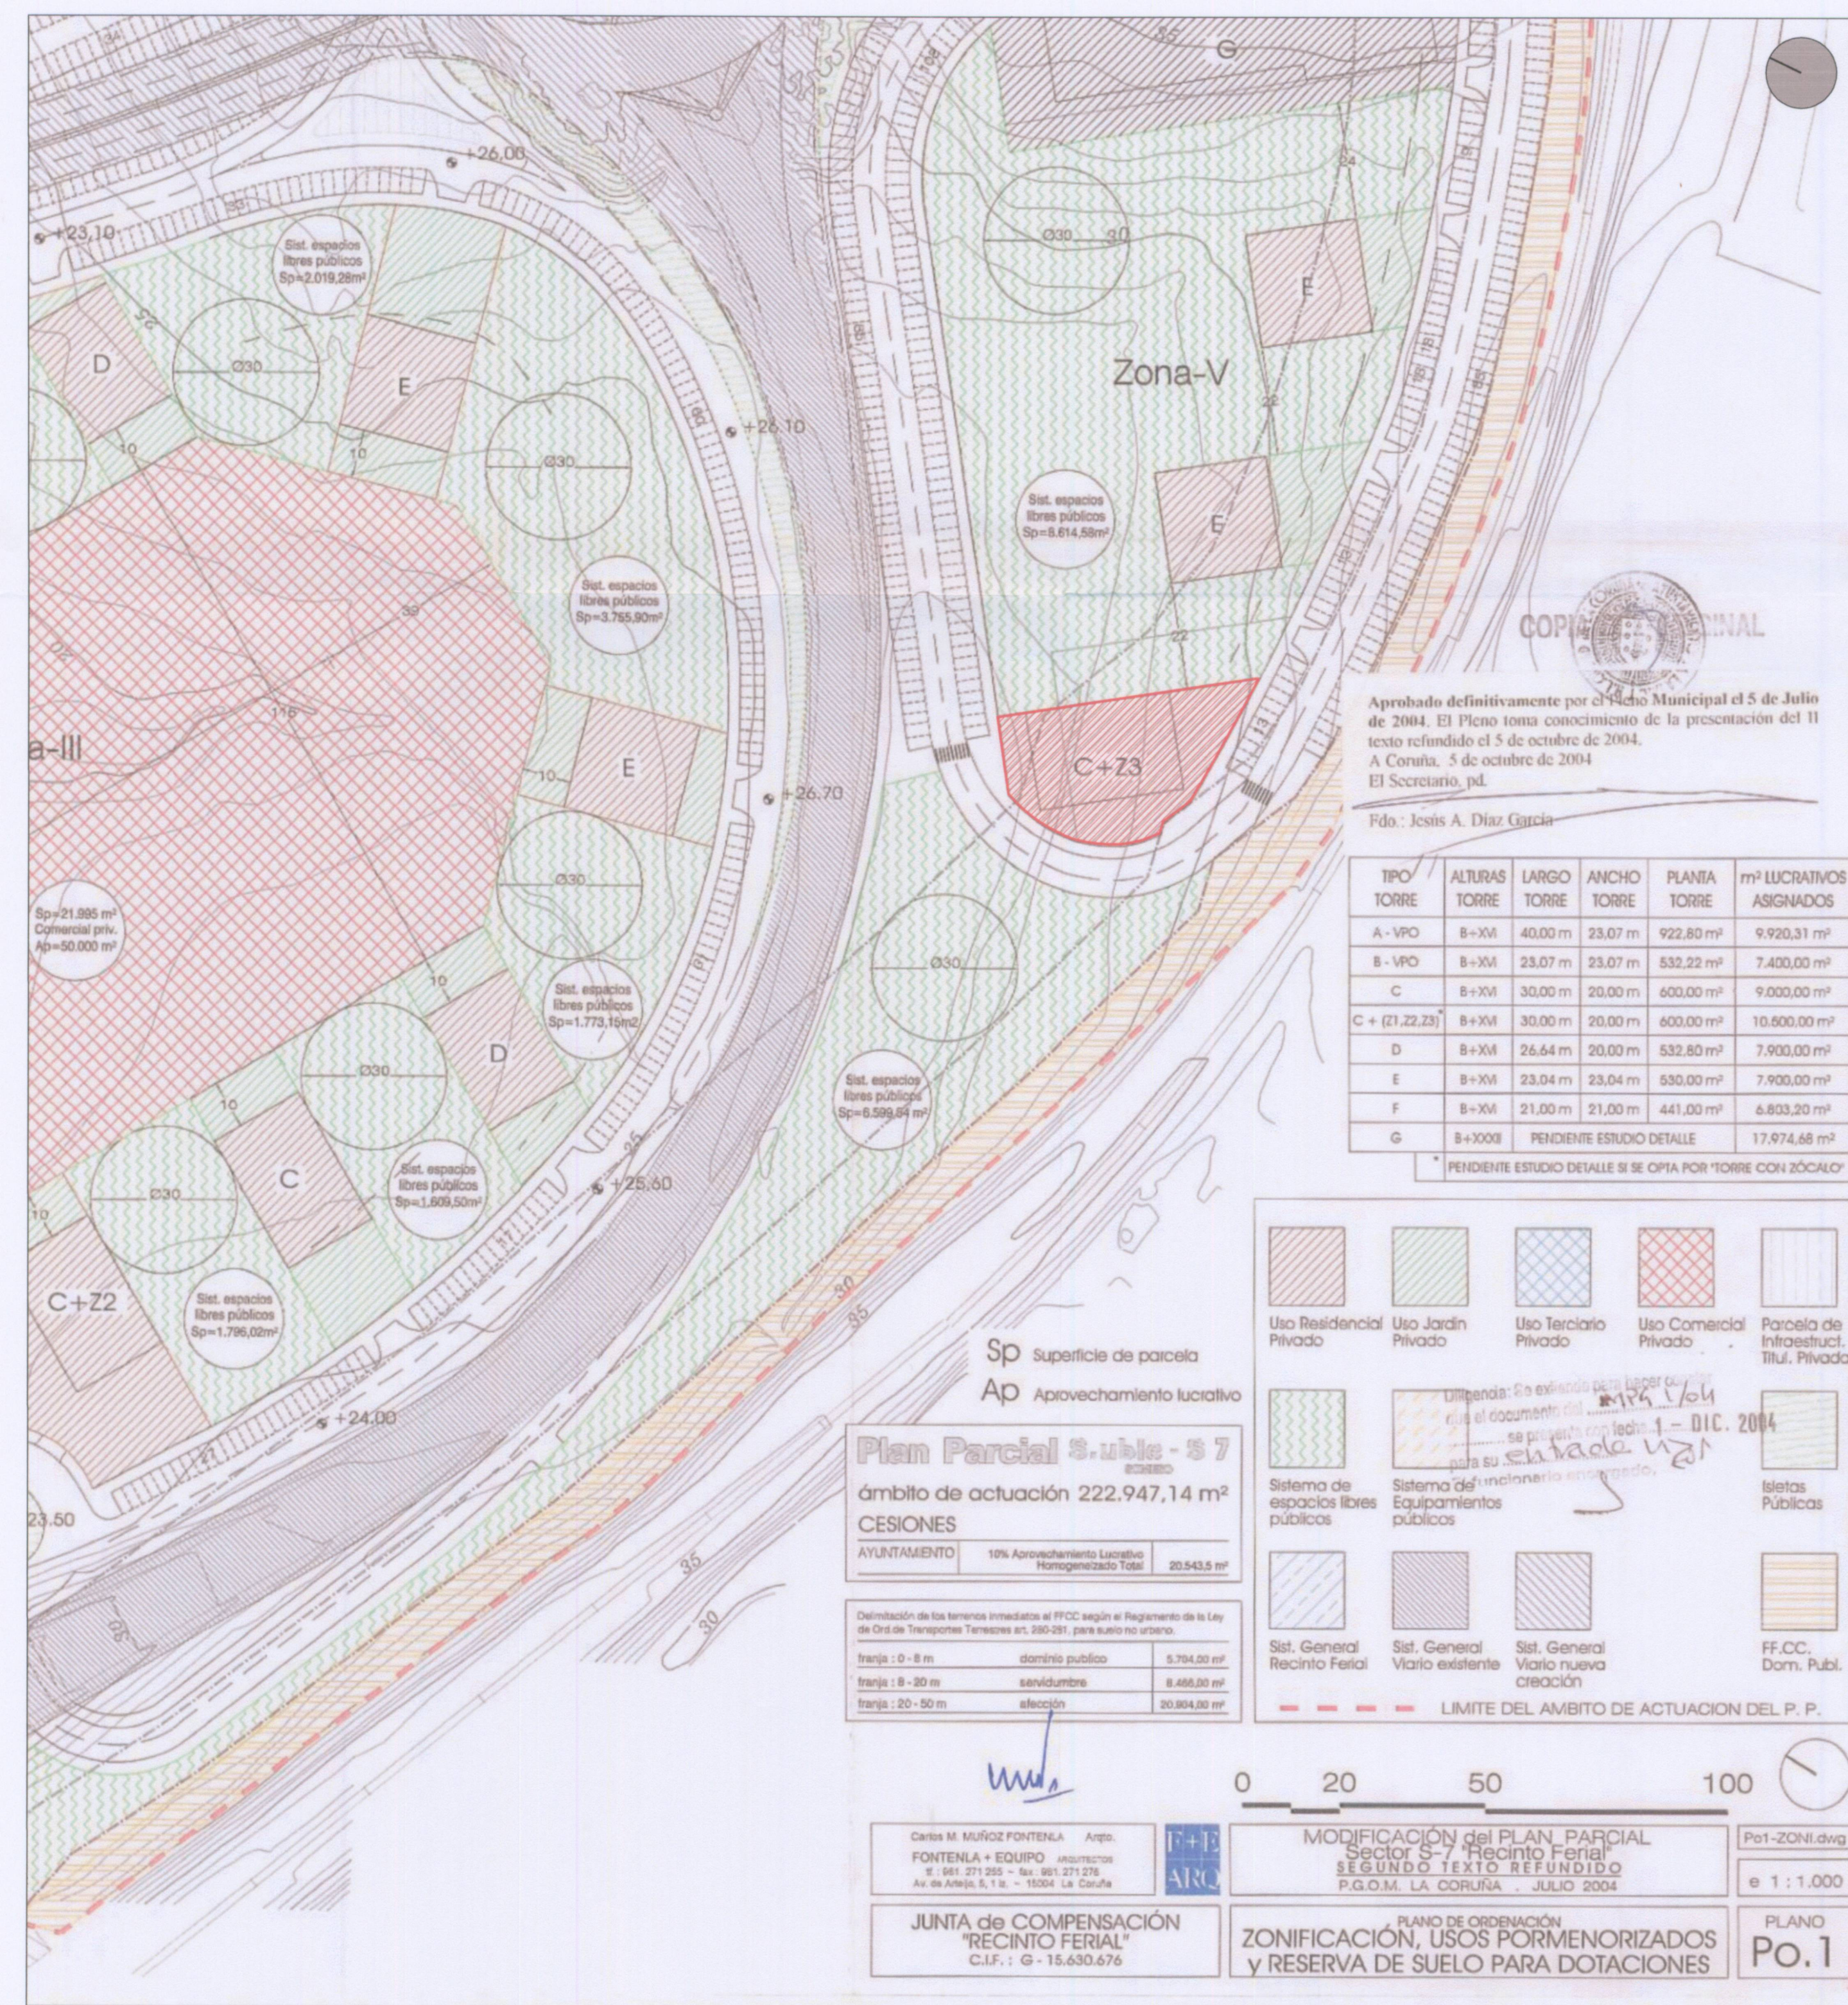

Aprobado definitivamente por el Pleno Municipal el 5 de Julio de 2004. El Pleno toma conocimiento de la presentación del II texto refundido el 5 de octubre de 2004.
A Coruña, 5 de octubre de 2004
El Secretario, pd.

Fdo.: Jesús A. Díaz García

TIPO TORRE	ALTURAS TORRE	LARGO TORRE	ANCHO TORRE	PLANTA TORRE	m ² LUCRATIVOS ASIGNADOS
A - VPO	B+XVI	40,00 m	23,07 m	922,80 m ²	9.920,31 m ²
B - VPO	B+XVI	23,07 m	23,07 m	532,22 m ²	7.400,00 m ²
C	B+XVI	30,00 m	20,00 m	600,00 m ²	9.000,00 m ²
C + (Z1,Z2,Z3)	B+XVI	30,00 m	20,00 m	600,00 m ²	10.600,00 m ²
D	B+XVI	26,64 m	20,00 m	532,80 m ²	7.900,00 m ²
E	B+XVI	23,04 m	23,04 m	530,00 m ²	7.900,00 m ²
F	B+XVI	21,00 m	21,00 m	441,00 m ²	6.803,20 m ²
G	B+XXXI	PENDIENTE ESTUDIO DETALLE			17.974,68 m ²

* PENDIENTE ESTUDIO DETALLE SI SE OPTA POR 'TORRE CON ZÓCALO'

REFUNDIDO DICIEMBRE 2010

MODIFICACION DEL 2º TEXTO REFUNDIDO DE MODIFICACION DEL PLAN PARCIAL DEL SECTOR S-7 RECINTO FIERAL ZONA-V, PARCELA P.V.4	PLANO: ESTADO ACTUAL PLAN PARCIAL ZONIFICACION	ESCALA: 1:1000
SITUACION: PARCELA P.V.4, PLAN PARCIAL "SECTOR S-7 RECINTO FIERAL", SOMESO. AYTO. DE LA CORUÑA	LDS ARQUITECTOS	FECHA: JUNIO 2010
PROMOTOR: CANOVAN PATRIMONIOS, S.L.	JOSE MANTIRAN SOLER CARLOS MANUEL MUÑOZ FONTENLA	ARCHIVO: 407/2010 PLANO N°. 2