


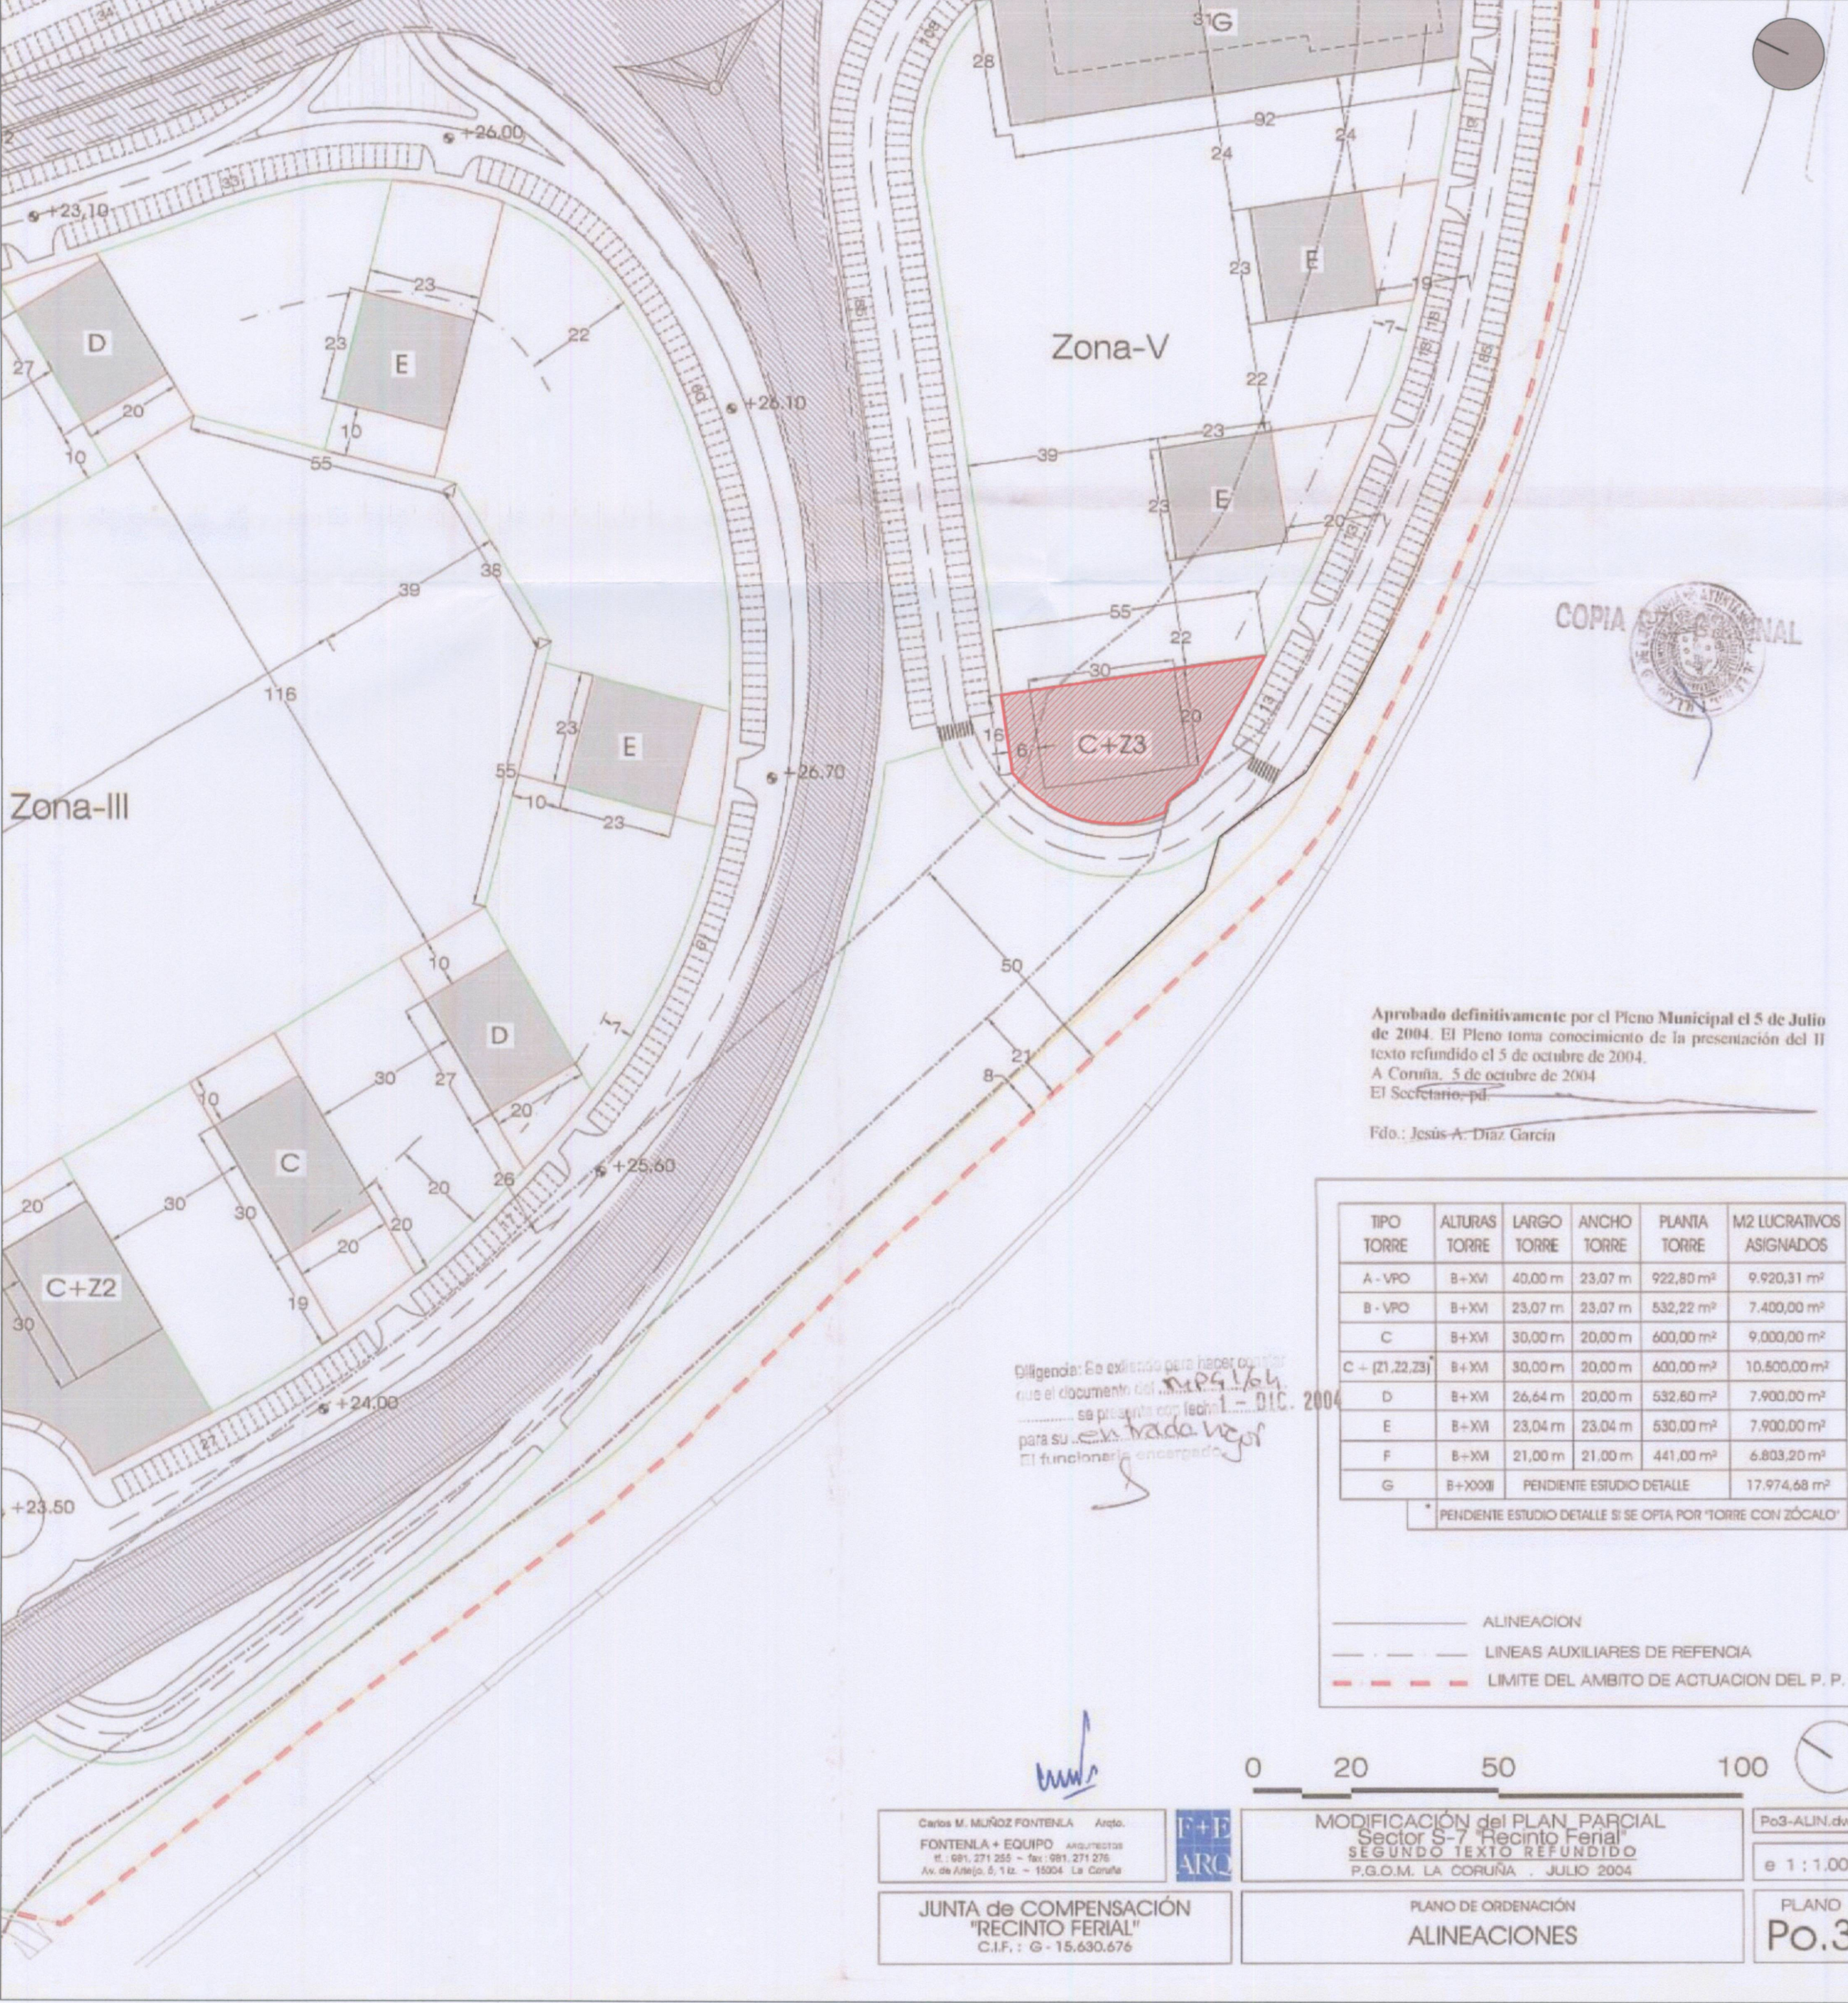

Aprobado definitivamente por el Pleno Municipal el 5 de Julio de 2004. El Pleno toma conocimiento de la presentación del II texto refundido el 5 de octubre de 2004.
A Coruña, 5 de octubre de 2004
El Secretario: pd
Fdo.: Jesús A. Díaz García

TIPO TORRE	ALTURAS TORRE	LARGO TORRE	ANCHO TORRE	PLANTA TORRE	M2 LUCRATIVOS ASIGNADOS
A - VPO	B+XVI	40,00 m	23,07 m	922,80 m²	9.920,31 m²
B - VPO	B+XVI	23,07 m	23,07 m	532,22 m²	7.400,00 m²
C	B+XVI	30,00 m	20,00 m	600,00 m²	9.000,00 m²
C - (21,22,23)	B+XVI	30,00 m	20,00 m	600,00 m²	10.500,00 m²
D	B+XVI	26,64 m	20,00 m	532,80 m²	7.900,00 m²
E	B+XVI	23,04 m	23,04 m	530,00 m²	7.900,00 m²
F	B+XVI	21,00 m	21,00 m	441,00 m²	6.803,20 m²
G	B+XXXII	PENDIENTE ESTUDIO DETALLE			17.974,68 m²

* PENDIENTE ESTUDIO DETALLE SI SE OPTA POR 'TORRE CON ZÓCALO'

- ALINEACION
- LINEAS AUXILIARES DE REFERENCIA
- - - LIMITE DEL AMBITO DE ACTUACION DEL P. P.

Diligencia: Se exhibido para haber constado que el documento del texto refundido se presenta con fecha 1-10-2004 para su enmienda por el funcionario encargado.

Carlos M. MUÑOZ FONTENLA Arqu.
FONTENLA + EQUIPO ARQUITECTOS
T. 981.271.255 - Fax: 981.271.276
Av. de Astejo, 5, 1º. - 15004 La Coruña



JUNTA de COMPENSACIÓN "RECINTO FERIAL"
C.I.F. : G - 15.630.676

MODIFICACIÓN del PLAN PARCIAL Sector S-7 "Recinto Ferial" SEGUNDO TEXTO REFUNDIDO
P.G.O.M. LA CORUÑA, JULIO 2004

PLANO DE ORDENACIÓN ALINEACIONES

Po3-ALIN.dwg

1:1.000

PLANO Po.3

REFUNDIDO DICIEMBRE 2010

MODIFICACION DEL 2º TEXTO REFUNDIDO DE MODIFICACION DEL PLAN PARCIAL DEL SECTOR S-7 RECINTO FERIAL ZONA-V, PARCELA P.V.4	PLANO: ESTADO ACTUAL PLAN PARCIAL ALINEACIONES	ESCALA: 1:1000
SITUACION: PARCELA P.V.4, PLAN PARCIAL "SECTOR S-7 RECINTO FERIAL", SOMESO. AYTO. DE LA CORUÑA	LOS ARQUITECTOS	FECHA: JUNIO 2010
PROMOTOR: CANOVAN PATRIMONIOS, S.L.	JOSE MANTIÑAN SOLER CARLOS MANUEL MUÑOZ FONTENLA	ARCHIVO: 407/2010
		PLANO N°. 3