


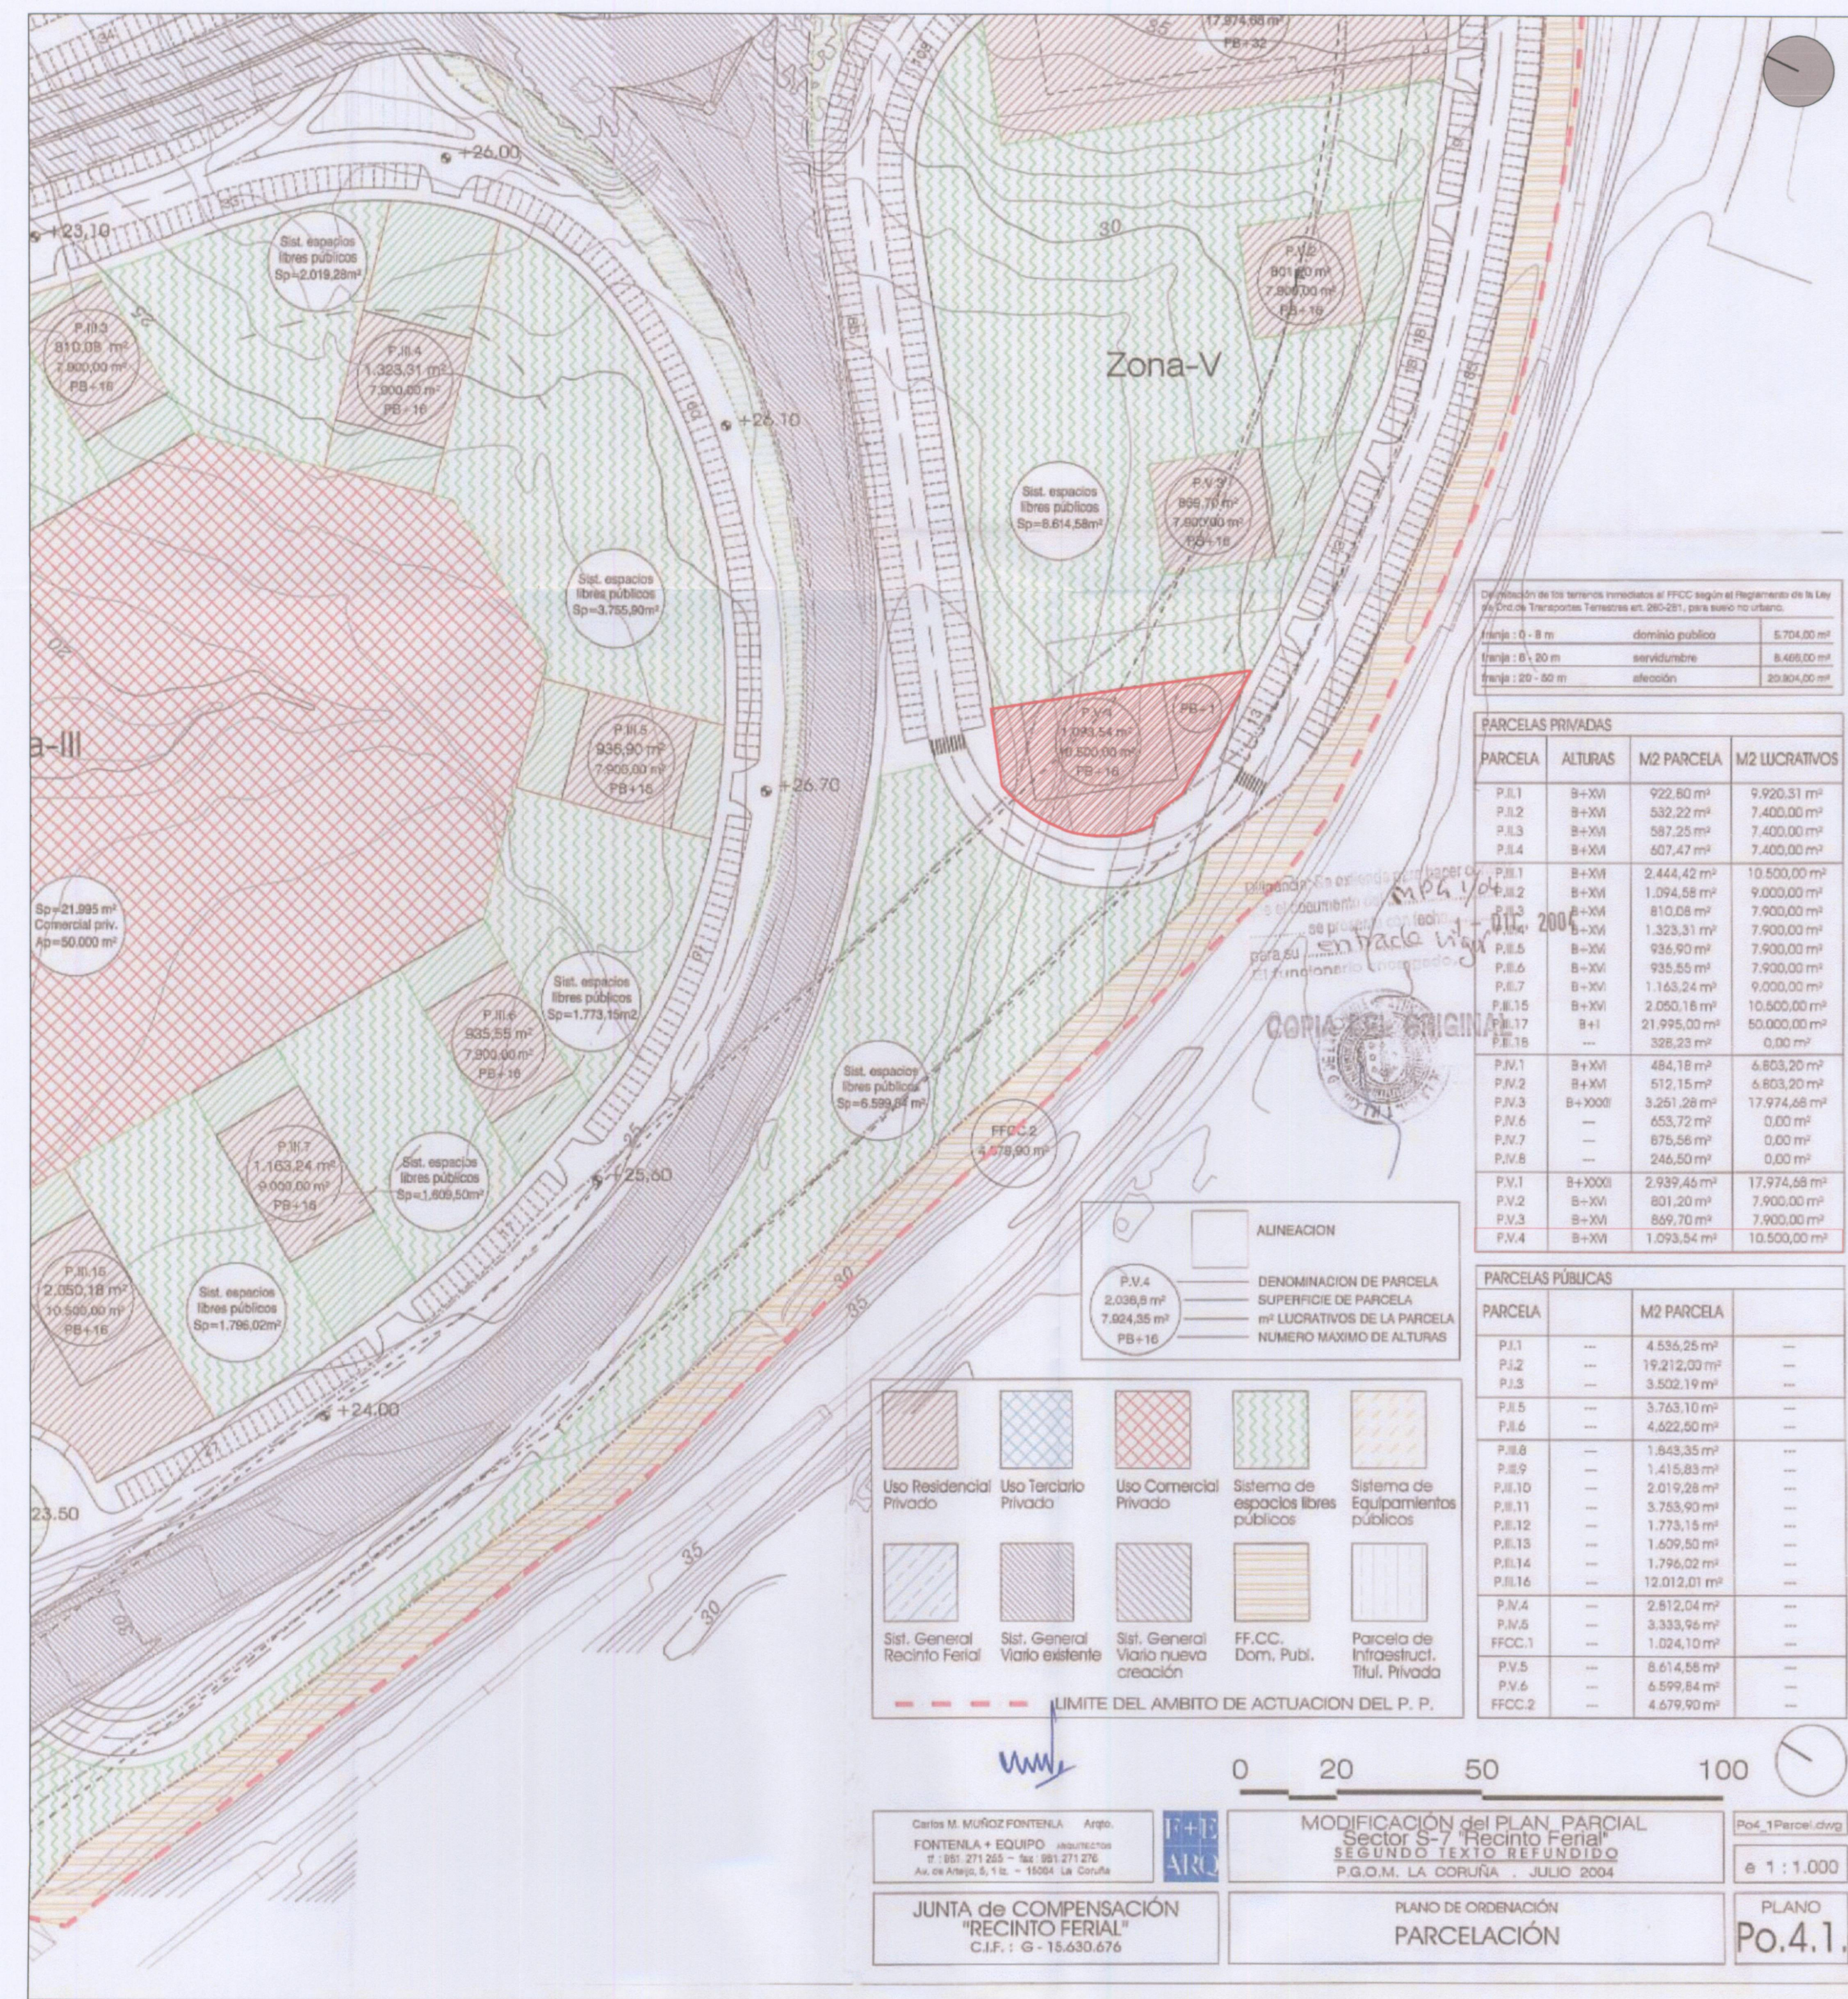

Delimitación de los terrenos inmediatos al FFCC según el Reglamento de la Ley de Ordenación de Transportes Terrestres art. 265-261, para suelo no urbano.

franja : 0 - 8 m	dominio público	5.704,00 m²
franja : 8 - 20 m	servidumbre	8.465,00 m²
franja : 20 - 50 m	afectación	29.904,00 m²

PARCELA	ALTURAS	M2 PARCELA	M2 LUCRATIVOS
P.II.1	B+XVI	922,60 m²	9.920,31 m²
P.II.2	B+XVI	532,22 m²	7.400,00 m²
P.II.3	B+XVI	587,25 m²	7.400,00 m²
P.II.4	B+XVI	507,47 m²	7.400,00 m²
P.II.1	B+XVI	2.444,42 m²	10.500,00 m²
P.II.2	B+XVI	1.094,58 m²	9.000,00 m²
P.II.3	B+XVI	810,08 m²	7.900,00 m²
P.II.4	B+XVI	1.323,31 m²	7.900,00 m²
P.II.5	B+XVI	935,90 m²	7.900,00 m²
P.II.6	B+XVI	935,55 m²	7.900,00 m²
P.II.7	B+XVI	1.163,24 m²	9.000,00 m²
P.II.15	B+XVI	2.050,18 m²	10.500,00 m²
P.II.17	B+I	21.995,00 m²	50.000,00 m²
P.II.18	---	328,23 m²	0,00 m²
P.IV.1	B+XVI	484,18 m²	6.803,20 m²
P.IV.2	B+XVI	512,15 m²	6.803,20 m²
P.IV.3	B+XXXX	3.251,28 m²	17.974,68 m²
P.IV.6	---	653,72 m²	0,00 m²
P.IV.7	---	875,56 m²	0,00 m²
P.IV.8	---	246,50 m²	0,00 m²
P.V.1	B+XXXX	2.939,46 m²	17.974,68 m²
P.V.2	B+XVI	801,20 m²	7.900,00 m²
P.V.3	B+XVI	859,70 m²	7.900,00 m²
P.V.4	B+XVI	1.093,54 m²	10.500,00 m²

PARCELA	M2 PARCELA
P.I.1	4.536,25 m²
P.I.2	19.212,00 m²
P.I.3	3.502,19 m²
P.II.5	3.763,10 m²
P.II.6	4.622,50 m²
P.II.8	1.843,35 m²
P.II.9	1.415,83 m²
P.II.10	2.019,28 m²
P.II.11	3.753,90 m²
P.II.12	1.773,15 m²
P.II.13	1.609,50 m²
P.II.14	1.796,02 m²
P.II.16	12.012,01 m²
P.IV.4	2.812,04 m²
P.IV.5	3.333,96 m²
FFCC.1	1.024,10 m²
P.V.5	8.614,58 m²
P.V.6	6.599,84 m²
FFCC.2	4.679,90 m²

Aprobado definitivamente por el Pleno Municipal, en sesión de 2-SET-2011
 Certifico:
 El Secretario,
 P.D. *[Signature]*

REFUNDIDO DICIEMBRE 2010

MODIFICACION DEL 2º TEXTO REFUNDIDO DE MODIFICACION DEL PLAN PARCIAL DEL SECTOR S-7 RECINTO FERIAL ZONA-V, PARCELA P.V.4	PLANO: ESTADO ACTUAL PLAN PARCIAL PARCELACION	ESCALA: 1:1000
SITUACION: PARCELA P.V.4, PLAN PARCIAL "SECTOR S-7 RECINTO FERIAL", SOMESO. AYTO. DE LA CORUÑA	LOS ARQUITECTOS <i>[Signature]</i>	FECHA: JUNIO 2010
PROMOTOR: CANOVAN PATRIMONIOS, S.L.	JOSE MANTIÑAN SOLER CARLOS MANUEL MUÑOZ FONTENLA	ARCHIVO: 407/2010 PLANO N.º 4