


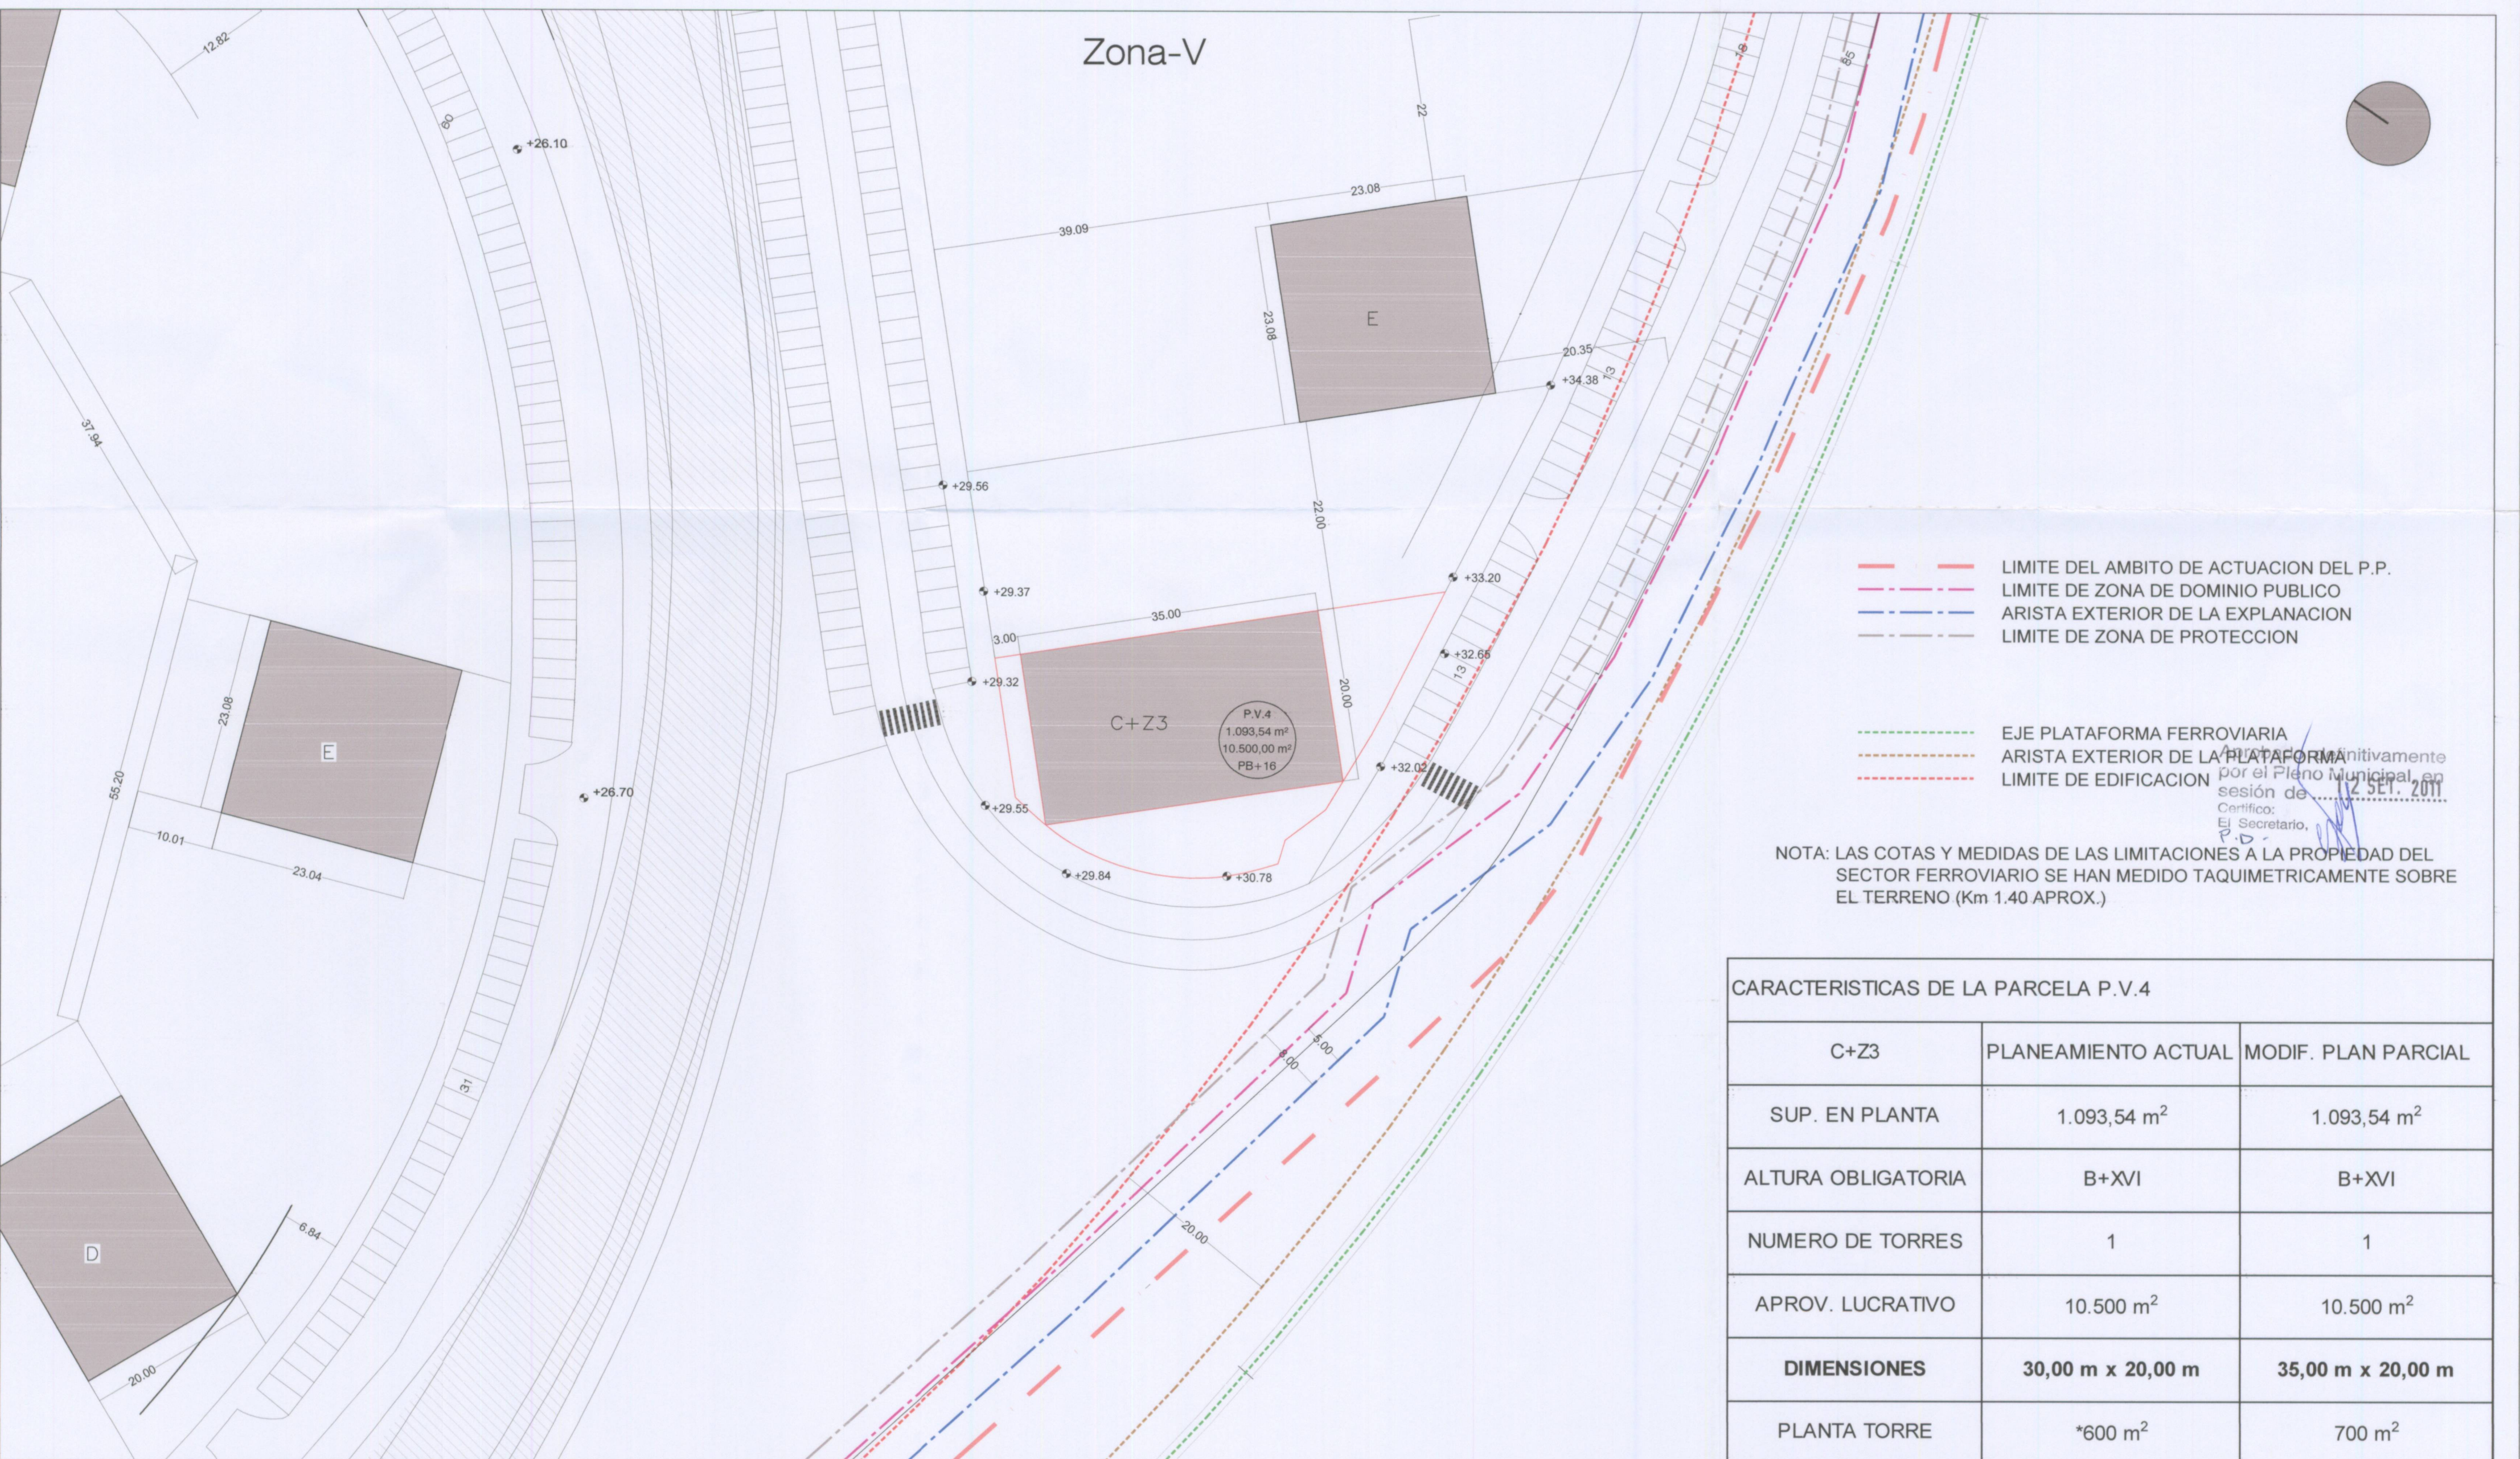

- LIMITE DEL AMBITO DE ACTUACION DEL P.P.
- LIMITE DE ZONA DE DOMINIO PUBLICO
- ARISTA EXTERIOR DE LA EXPLANACION
- LIMITE DE ZONA DE PROTECCION

- EJE PLATAFORMA FERROVIARIA
- ARISTA EXTERIOR DE LA PLATAFORMA
- LIMITE DE EDIFICACION

Justificado definitivamente
por el Pleno Municipal, en
sesión de
Certifico:
El Secretario,
P.D.

NOTA: LAS COTAS Y MEDIDAS DE LAS LIMITACIONES A LA PROPIEDAD DEL SECTOR FERROVIARIO SE HAN MEDIDO TAQUIMETRICAMENTE SOBRE EL TERRENO (Km 1.40 APROX.)

CARACTERISTICAS DE LA PARCELA P.V.4

C+Z3	PLANEAMIENTO ACTUAL	MODIF. PLAN PARCIAL
SUP. EN PLANTA	1.093,54 m²	1.093,54 m²
ALTURA OBLIGATORIA	B+XVI	B+XVI
NUMERO DE TORRES	1	1
APROV. LUCRATIVO	10.500 m²	10.500 m²
DIMENSIONES	30,00 m x 20,00 m	35,00 m x 20,00 m
PLANTA TORRE	*600 m²	700 m²

REFUNDIDO DICIEMBRE 2010

MODIFICACION DEL 2º TEXTO REFUNDIDO DE MODIFICACION DEL PLAN PARCIAL DEL SECTOR S-7 RECINTO FERIAL ZONA-V, PARCELA P.V.4	PLANO: ESTADO REFORMADO PLAN PARCIAL ALINEACIONES	ESCALA: 1:500
SITUACION: PARCELA P.V.4, PLAN PARCIAL "SECTOR S-7 RECINTO FERIAL", SOMESO. AYTO. DE LA CORUÑA	LOS ARQUITECTOS <i>low</i>	FECHA: JUNIO 2010
PROMOTOR: CANOVAN PATRIMONIOS, S.L.	JOSE MANTIÑAN SOLER CARLOS MANUEL MUÑOZ FONTECA	ARCHIVO: 407/2010 PLANO N°. 5