


PLANTA COTA +34.00  
 NUMERO TOTAL DE PLAZAS 188 PLAZAS.  
 NUMERO TOTAL MINUSVALIDOS 4 PLAZAS.

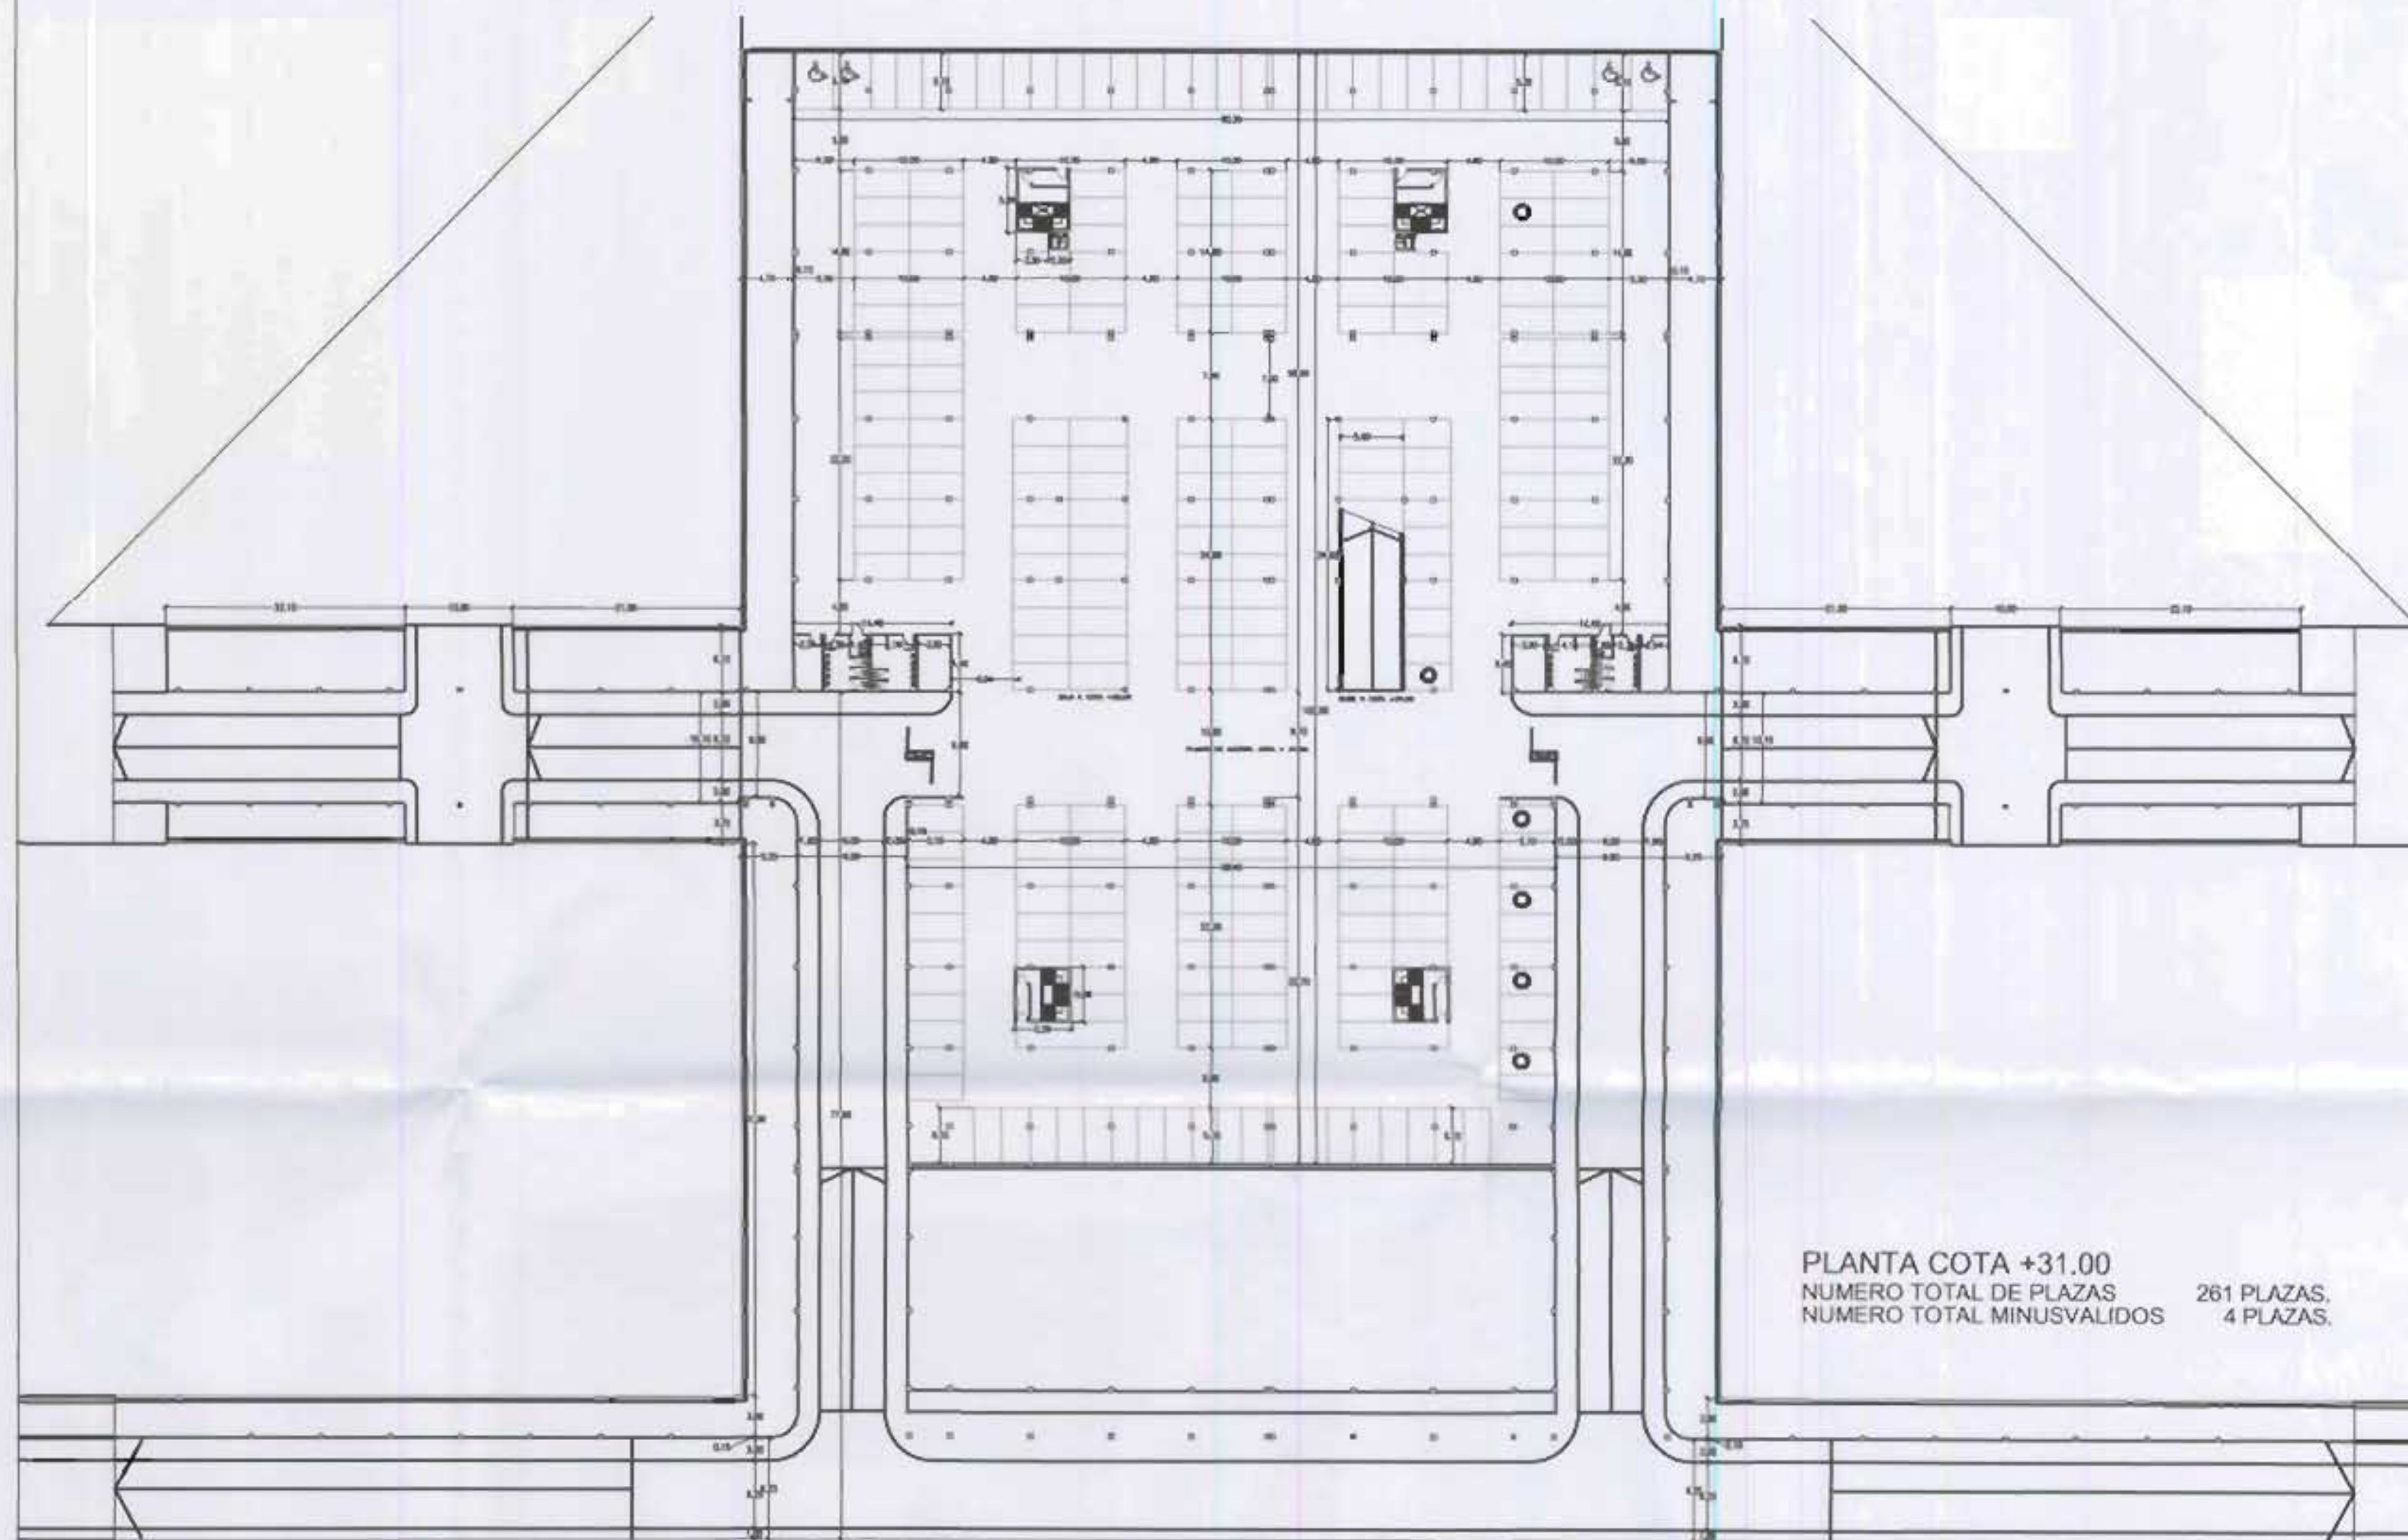

PLANTA COTA +31.00  
 NUMERO TOTAL DE PLAZAS 261 PLAZAS.  
 NUMERO TOTAL MINUSVALIDOS 4 PLAZAS.

Aprobado definitivamente  
 por el Pleno Municipal en  
 sesión de 15 de mayo de 2017  
 por el Sr. J. B.

# SUPERFICIES CONSTRUIDAS

GARAJE PLANTA COTA +31.00	7.359 m2
GARAJE PLANTA COTA +34.00	5.534 m2
<b>TOTAL</b>	<b>12.893 m2</b>

INSTITUTO GALLEGO DE VIVIENDA E SOLO XUNTA DE GALICIA	REFUNDIDO Y ADAPTADO DEL PLAN PARCIAL	
	PARQUE OFIMÁTICO S-10 A CORUÑA	
FECHA SEPTIEMBRE 2006	PLANO POSIBLE SOLUCIÓN DE CONCESIÓN PARA APARC. BAJO E.L.S	PLANO Nº 1
ESCALA 1/500	EQUIPO REDACTOR J. GUEZ-CEBRAN T.+ COLABORADORES	15 B
OBSERVACIONES	Colegiado nº 100	