


Aprobado definitivamente
por el Pleno Municipal, en
sesión de... 22.DEC.2007
El Secretario P.D.

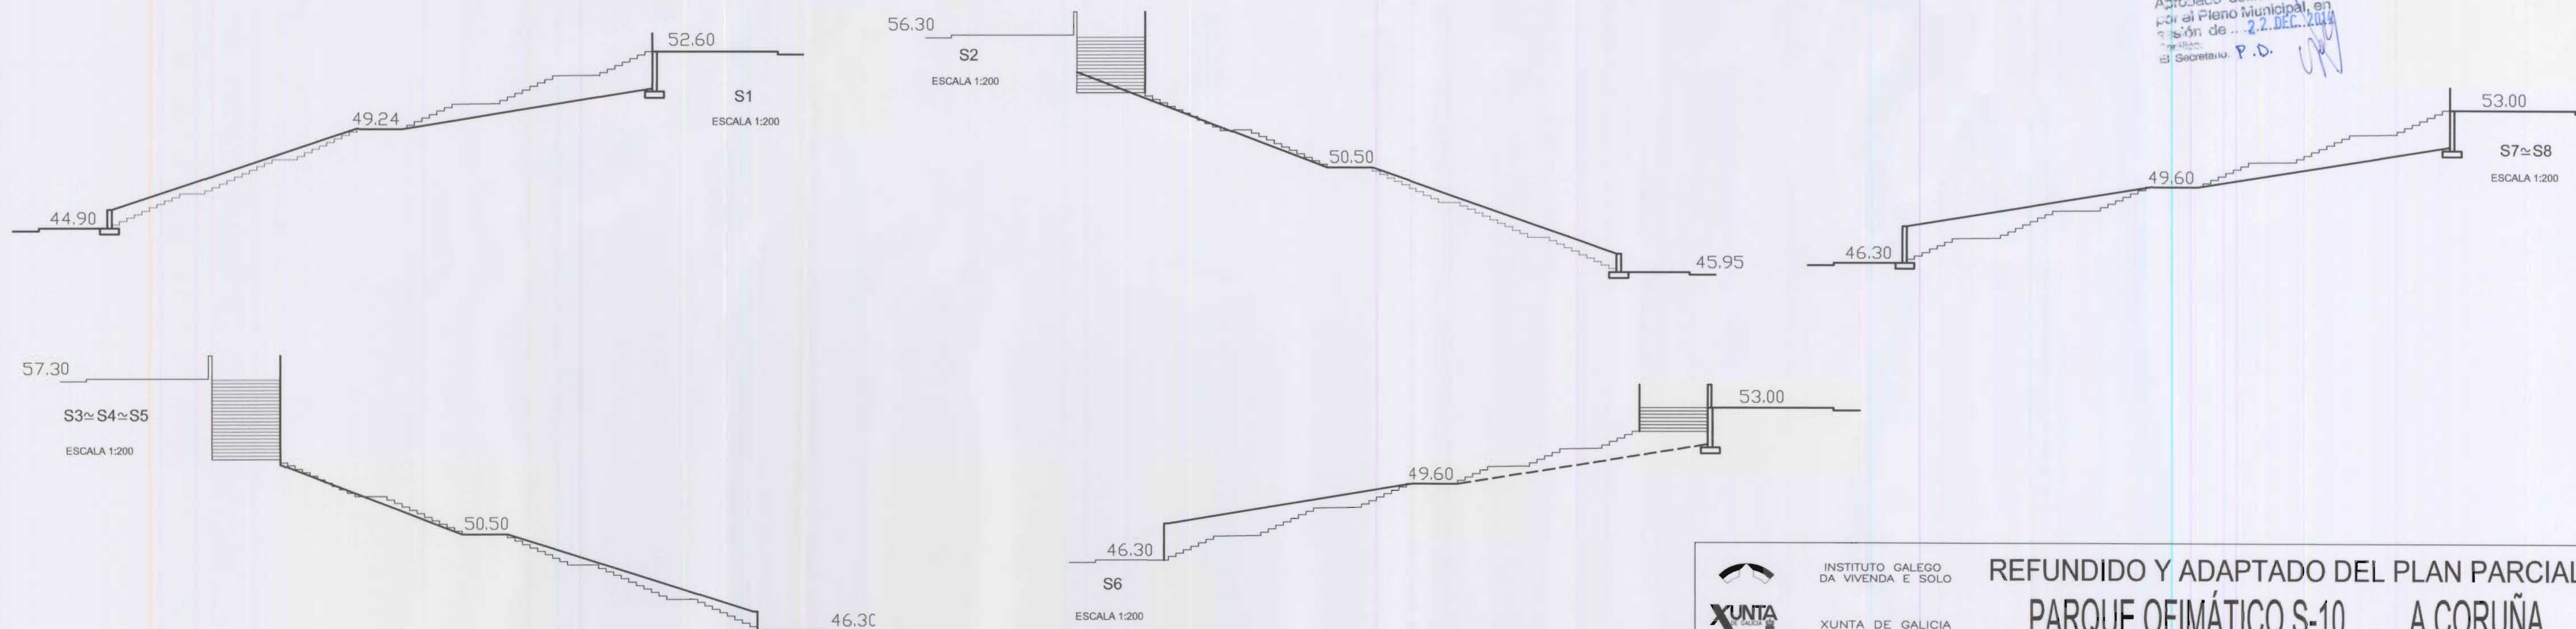

		INSTITUTO GALEGO DA VIVENDA E SOLO		REFUNDIDO Y ADAPTADO DEL PLAN PARCIAL PARQUE OFIMÁTICO S-10 A CORUÑA	
XUNTA DE GALICIA		XUNTA DE GALICIA		MUROS EN ZONA VERDE CENTRAL SECCIONES ESCALERAS	
FECHA ABRIL 2007		PLANO		EQUIPO REDACTOR: J. GLEZ-CEBRIAN T.+ COLABORADORES Colegiado nº 100	
ESCALA 1/500		OBSERVACIONES		PLANO Nº : 11	