






CALLE PUERTA DE AIRES

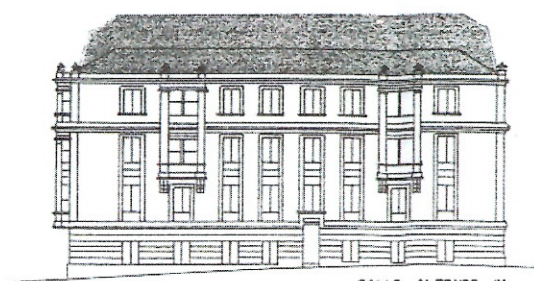


CALLE ALFONSO IX



Documento aprobado por el Pleno municipal en
sesión celebrada el 21 de julio de 2014.
El Secretario, P.D.

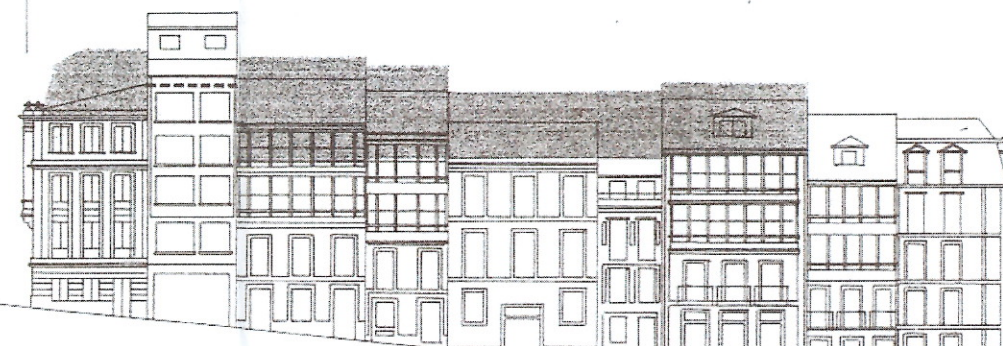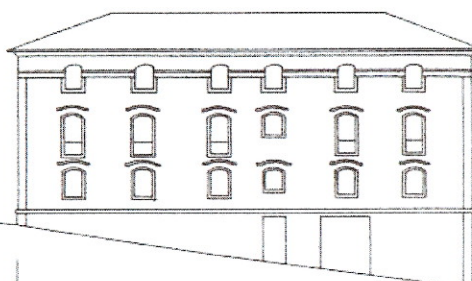


CALLE AMARGURA

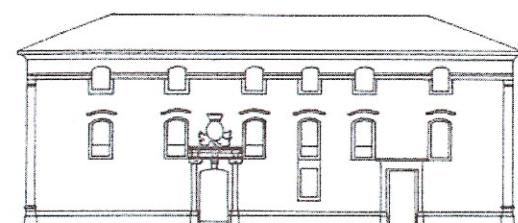

CALLE VEEDURIA

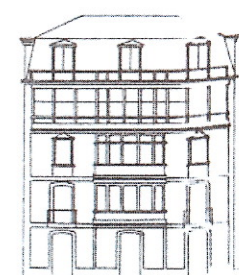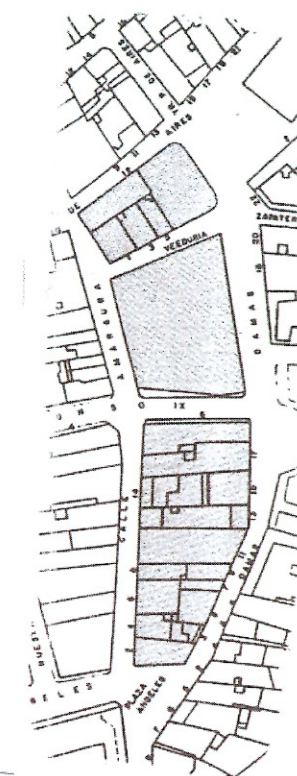

PLAZUELA ANGLÉS



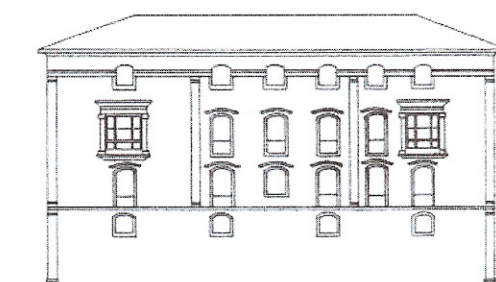


CALLE ALFONSO IX



CALLE VEEDURIA

Aprobado definitivamente
por el Pleno Municipal, en
sesión de 14.01.1998
Certifico:
El Secretario,

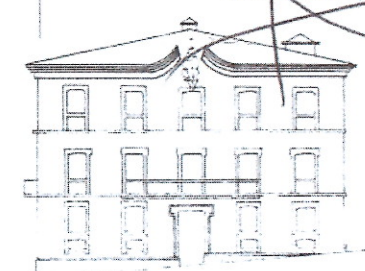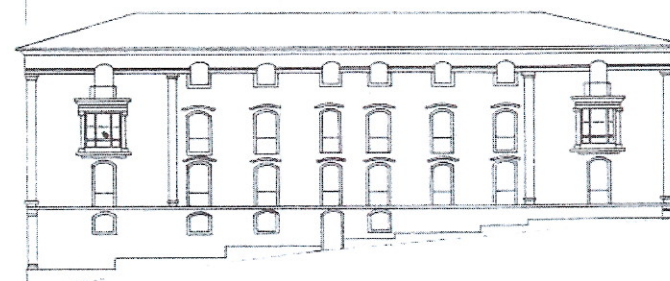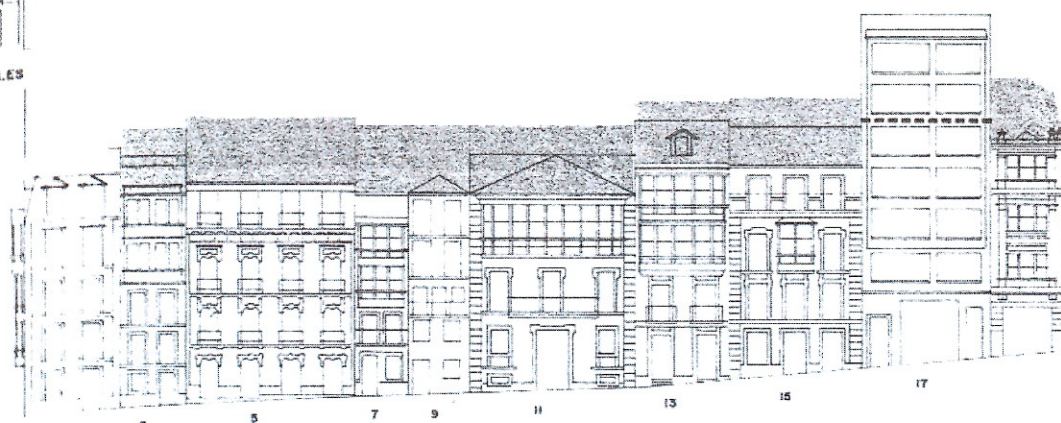

CALLE DAMAS

 Ayuntamiento de A Coruña Concello de A Coruña	
PLAN ESPECIAL DE PROTECCIÓN Y REFORMA INTERIOR DE LA CIUDAD VIEJA Y PESCADERÍA	
PLANO N° 4 HOJA 6 DE 81 ESCALA 1/1000	A.P.R. - H4.01; ALZADOS DE LA EDIFICACION FECHA NOVIEMBRE 1998
EL DIRECTOR DEL EQUIPO DE REDACCION ENRIQUE PORTO REY	