Firmado por: OTERO GRILLE, CESAR DE JESUS (AUTENTICACION)
Fecha y hora: 05.08.2014 08:23:03

Documento aprobado por el Pleno municipal en sesión celebrada el 21 de julio de 2014.
El Secretario, P.D.

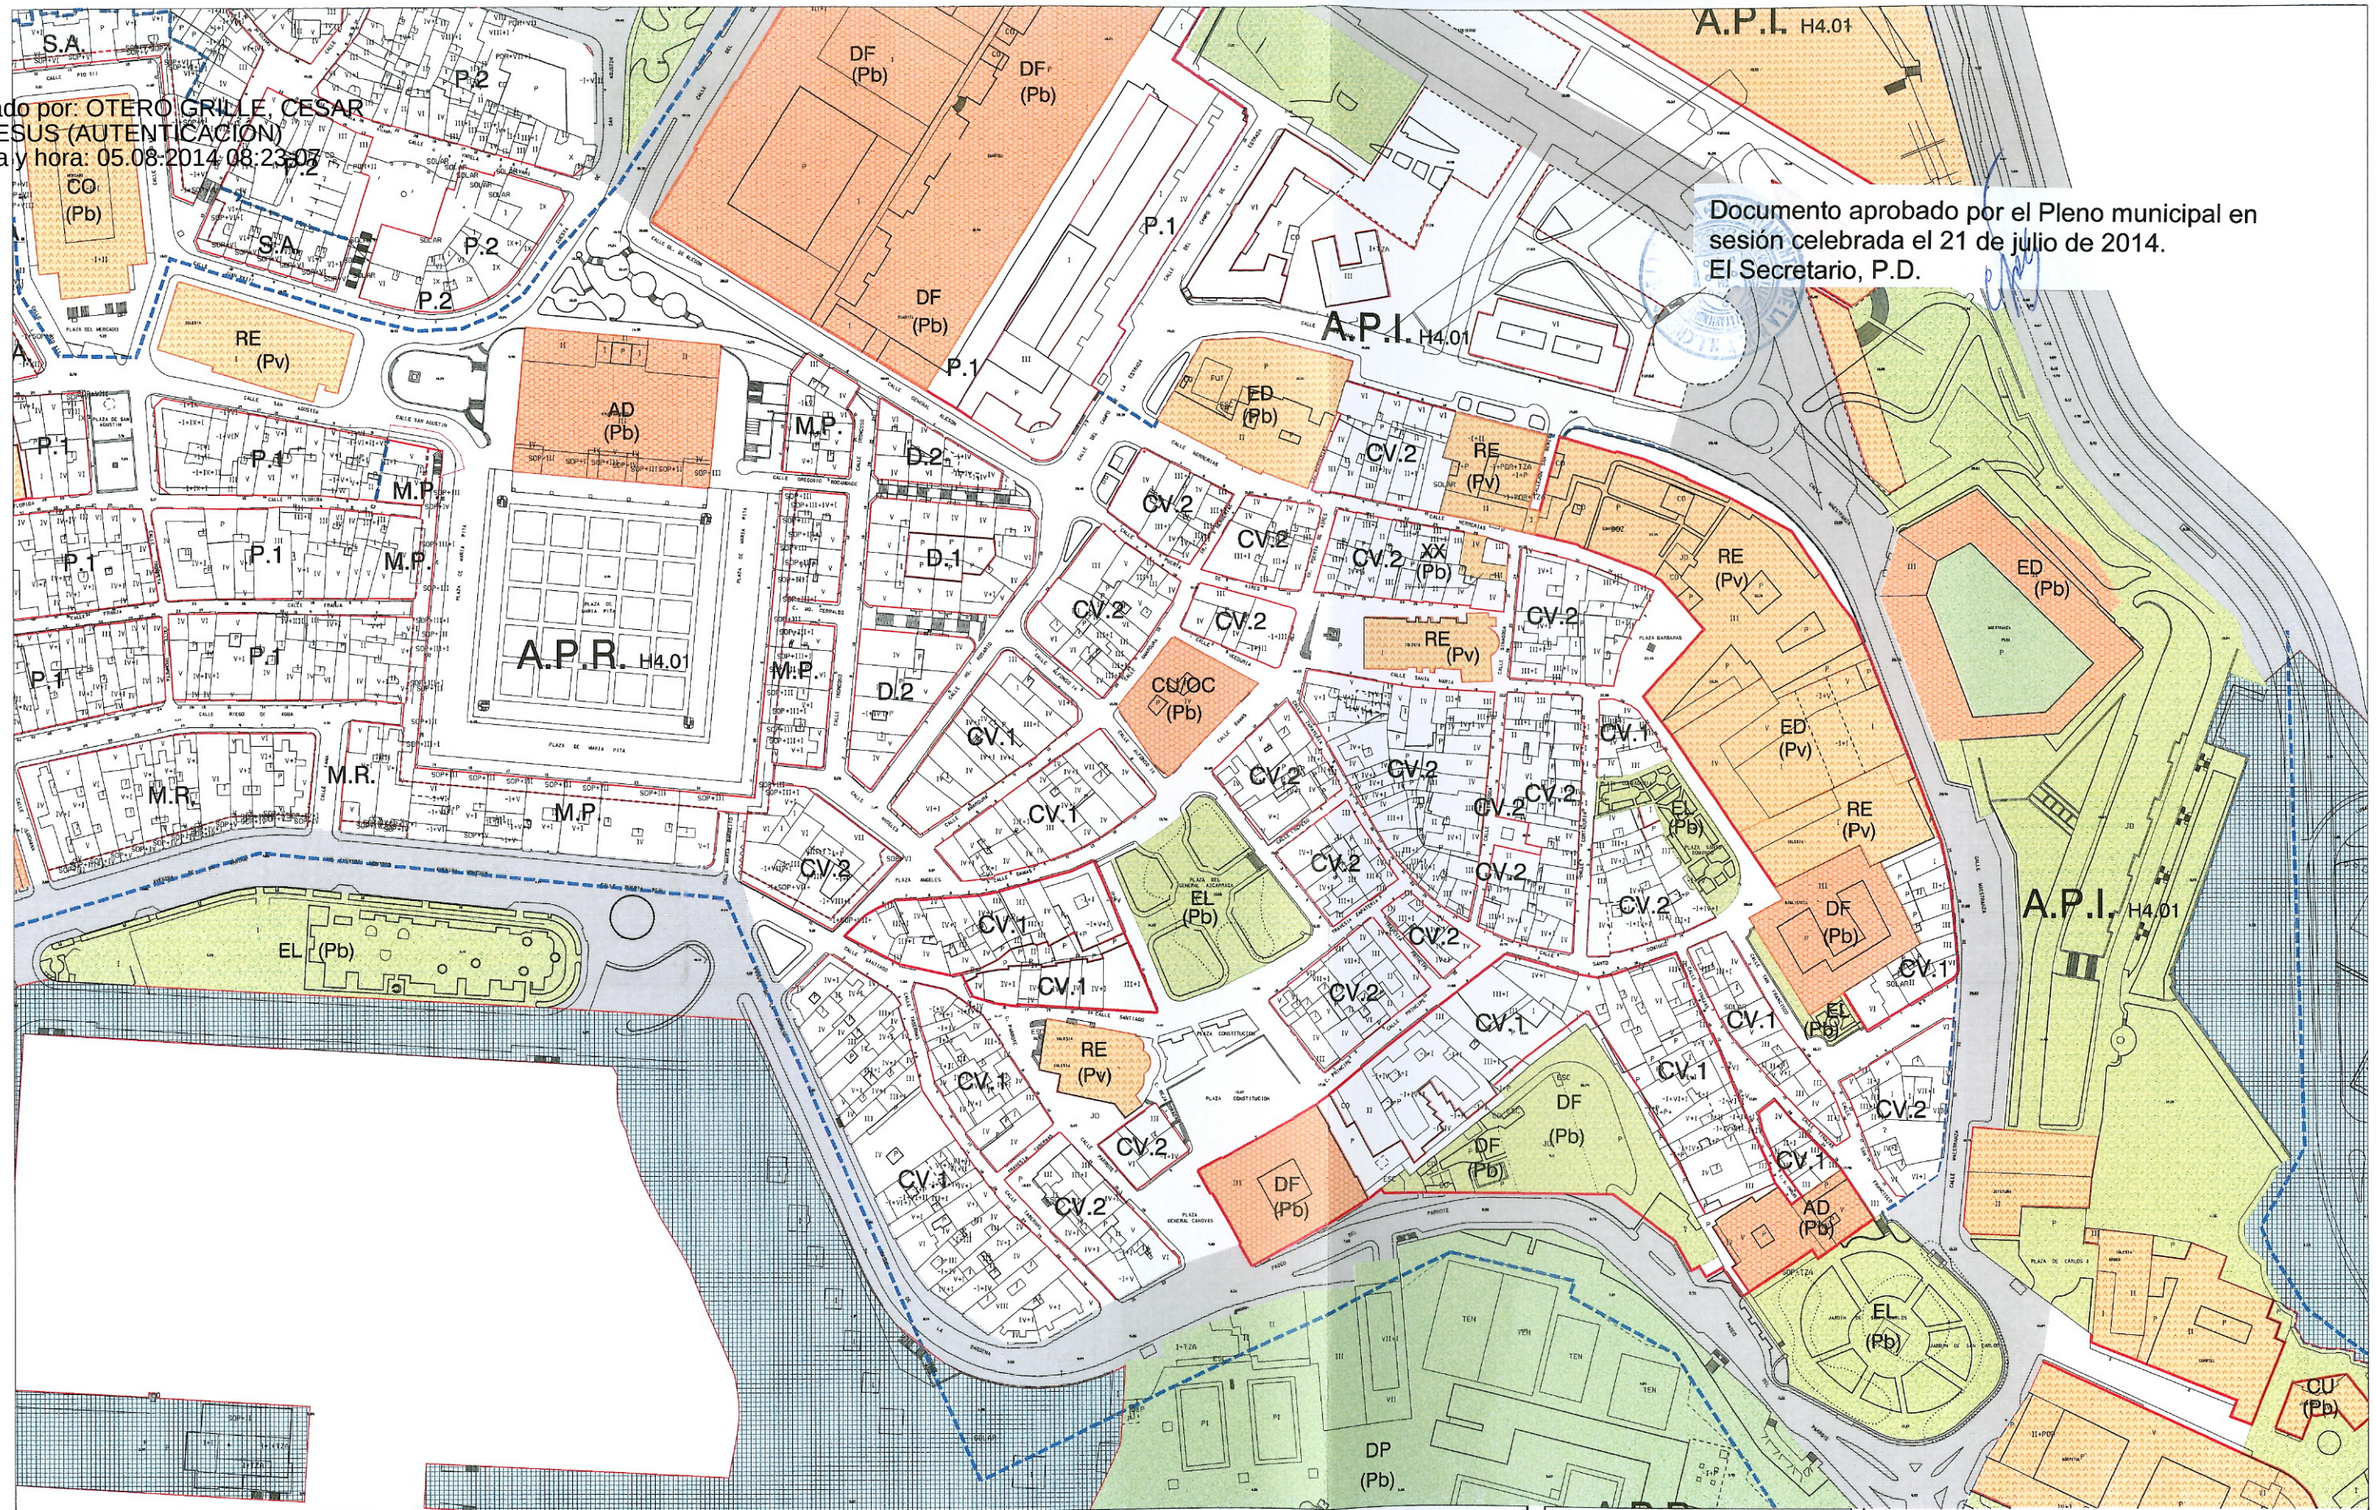

DELIMITACIONES Y SIMBOLOGIA

	LIMITE DE TERMINO MUNICIPAL		ALINEACIÓN
	DESLINDE DEL DOMINO PUBLICO MARITIMO-TER*		CAMBIO DE ALTURA, FONDO EDIFICABLE Y USO
	LIMITE ZONA DE AFECCION MARITIMO-TERREST=		SOPORTAL Y PASAJES
	LIMITE DE SUELO URBANO Y DE NUCLEO RURAL=	5	NUMERO DE PLANTAS
	LIMITE DE NORMA ZONAL Y GRADOS LIMITE DE AREA DE PLANEAMIENTO REMITIDO = LIMITE DE AREA DE PLANEAMIENTO INCORPORA= LIMITE DE AREA DE PLANEAMIENTO ESPECIFIC=	52	ELEMENTO CATALOGADO n.º
		P	APARCAMIENTO

ZONAS DE ORDENANZA

2 1	NORMA ZONAL Y GRADO
APR-nº	AREA DE PLANEAMIENTO REMITIDO
API-nº	AREA DE PLANEAMIENTO INCORPORADO
APE-nº	AREA DE PLANEAMIENTO ESPECIFICO

DOTACIONES

	SISTEMAS GENERALES	SISTEMAS LOCALES
ESPACIOS LIBRES		
EQUIPAMIENTOS		
RED VIARIA		
RED FERROVIARIA		
ESPACIOS PORTUARIOS		
INFRAESTRUCTURAS		

EQUIPAMIENTOS

ADMINISTRATIVO	AD	ESPACIOS LIBRES	
COMERCIAL	CO	ZONAS VERDES	EL
CULTURAL	CU	PARQUES DEPORTIVOS	PD
DOCENTE	ED	INFRAESTRUCTURAS	
SANITARIO	SN	URBANIZACION	IU
CEMENTERIO	CM	COMUNICACION	IC
ASISTENCIAL	AS	OLEODUCTO	IO
RELIGIOSO	RE	TITULARIDAD	
BIENESTAR SOCIAL	OC	PUBLICA	(Pb)
DEPORTIVO	DP	PRIVADA	(Pv)

ESQUEMA DISTRIBUCION DE HOJAS Y ESCALA

1.000m²

Ayuntamiento de A Coruña

Concello de A Coruña

PLAN ESPECIAL DE PROTECCION Y REFORMA INTERIOR DE LA CIUDAD VIEJA Y PESCADERIA

TEXTO REFUNDIDO

CON MODIFICACIONES DE APROBACION DEFINITIVA FEBRERO 2006

PLANO DE ORDENACIÓN

PLANO Nº O.1

ESCALA 1/2000

FECHA JULIO 2014

ARQUITECTA MUNICIPAL

RUD2014048

Fdo. BEATRIZ MOAR ULLOA