


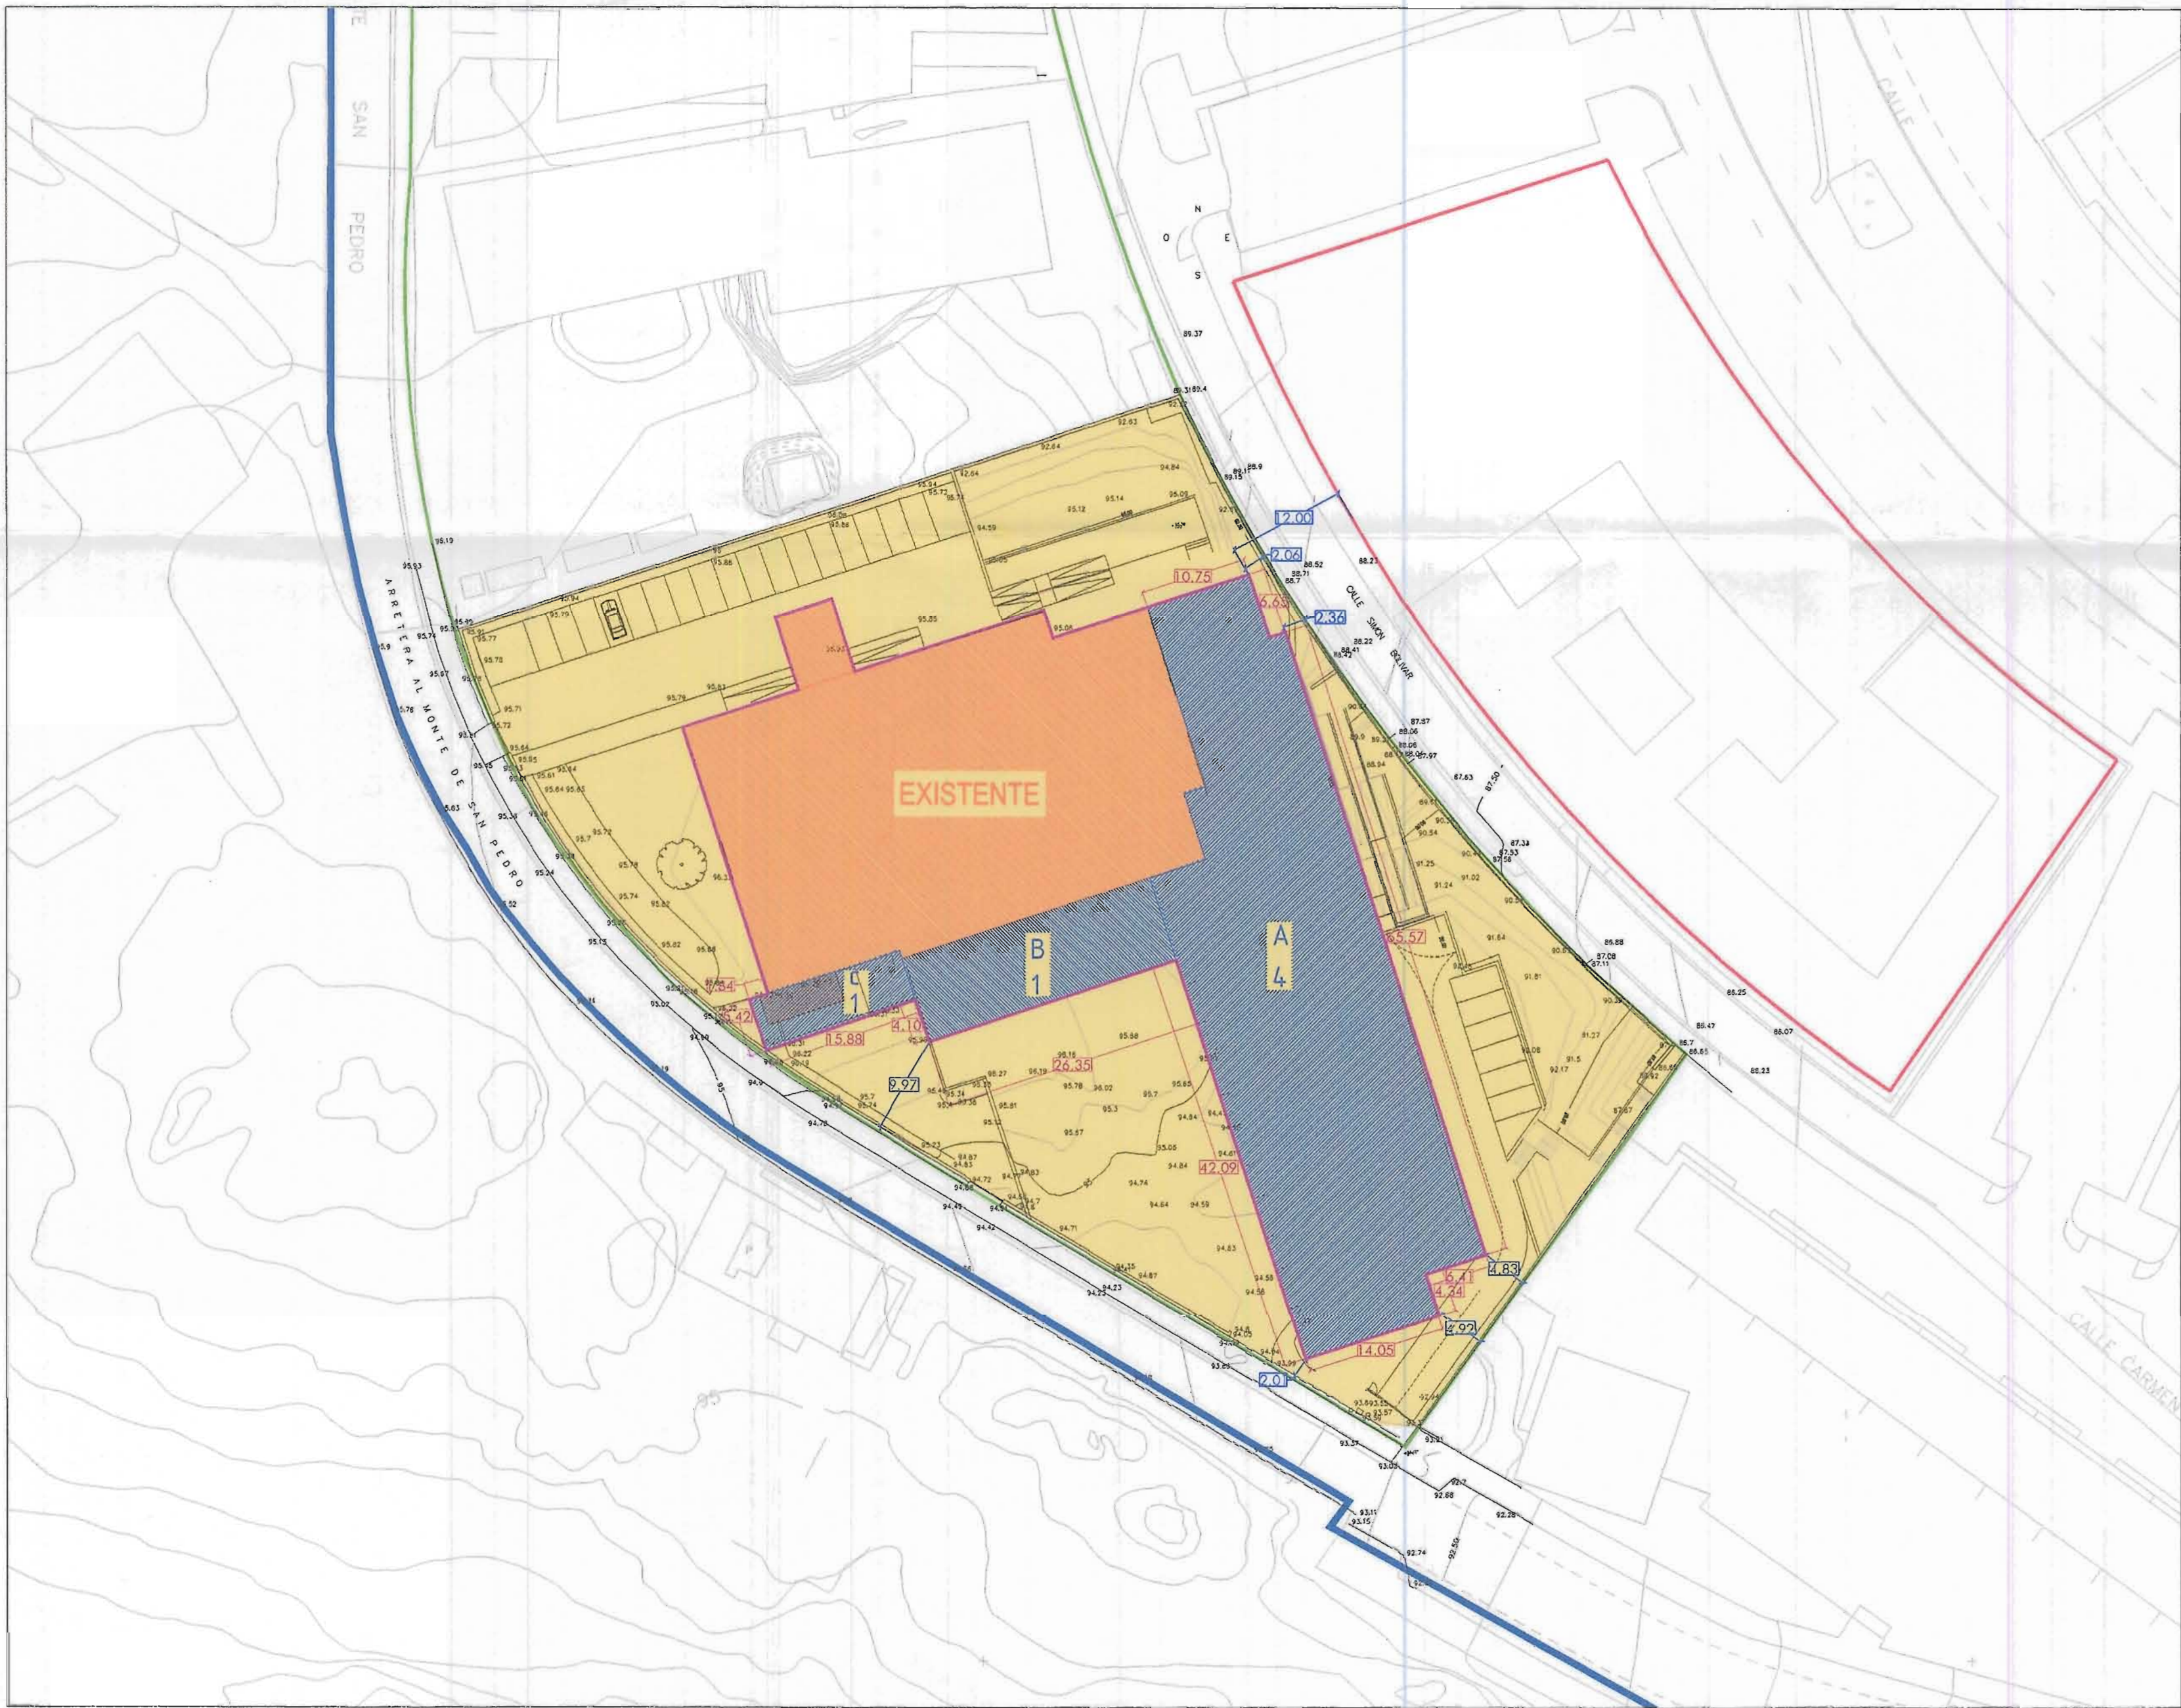

SUPERFICIES	
AREA DE MOVIMIENTO A	1.345 m ²
AREA DE MOVIMIENTO B	232 m ²
AREA DE MOVIMIENTO C	85 m ²
PARCELA	6.181 m ²

Aprobado definitivamente
por el Pleno Municipal en
sesión de 2 de Nov. 2015
Certifico:
El Secretario, *[Signature]*

Aprobado inicialmente por la
Junta de Gobierno Local en
sesión de 2 de Nov. 2015
Certifico:
El Secretario, P.D. *[Signature]*

- AMBITO DE ESTUDIO DE DETALLE
- EDIFICACION EXISTENTE
- AREA DE MOVIMIENTO DE LA AMPLIACION
- VOLUMEN TOTAL
- LIMITE SUELO URBANO
- ALINEACION
- LIMITE DE AREA DE NORMATIVA
- 1 NUMERO DE PLANTAS DE LA AMPLIACION

ESTUDIO DE DETALLE DE EQUIPAMIENTO ASISTENCIAL EN LOS RÓSAES

CARRERA DE LOS FUERTES 12, 15011 A CORUÑA

PROMOTOR: Fundación Remanso

VALLE GARCÍA GONZÁLEZ COAG. 3643
ARQUITECTO
vallegarcia@coruna.es Tlf-Fax: 981 988 312 Móv: 600 433 285

SEPT 2014

escala 1/ 500
plano PN.01
arch. pta. S. EDIC.

PLANO NORMATIVO:
PLANTA