DILIGENCIA:
que se extiende para hacer constar que el presente documento refundido se corresponde con el documentro aprobado definitivamente por la Orden de 25.02.2013 de la C.M.A.T.I., al que se incorporan las modificaciones señaladas en ella.
A Coruña, a 16 de mayo de 2013
El Oficial Mayor
Alejandro Ramón Antelo Martínez

XUNTA DE GALICIA
Documento Refundido do PXOM da Coruña, axustado ás condicións ditadas na Orde da Consellería de Medio Ambiente, Territorio e Infraestruturas de 25/02/2013.
O xefe do Servizo de Urbanismo da Coruña
José Agustín Barca Cotelo

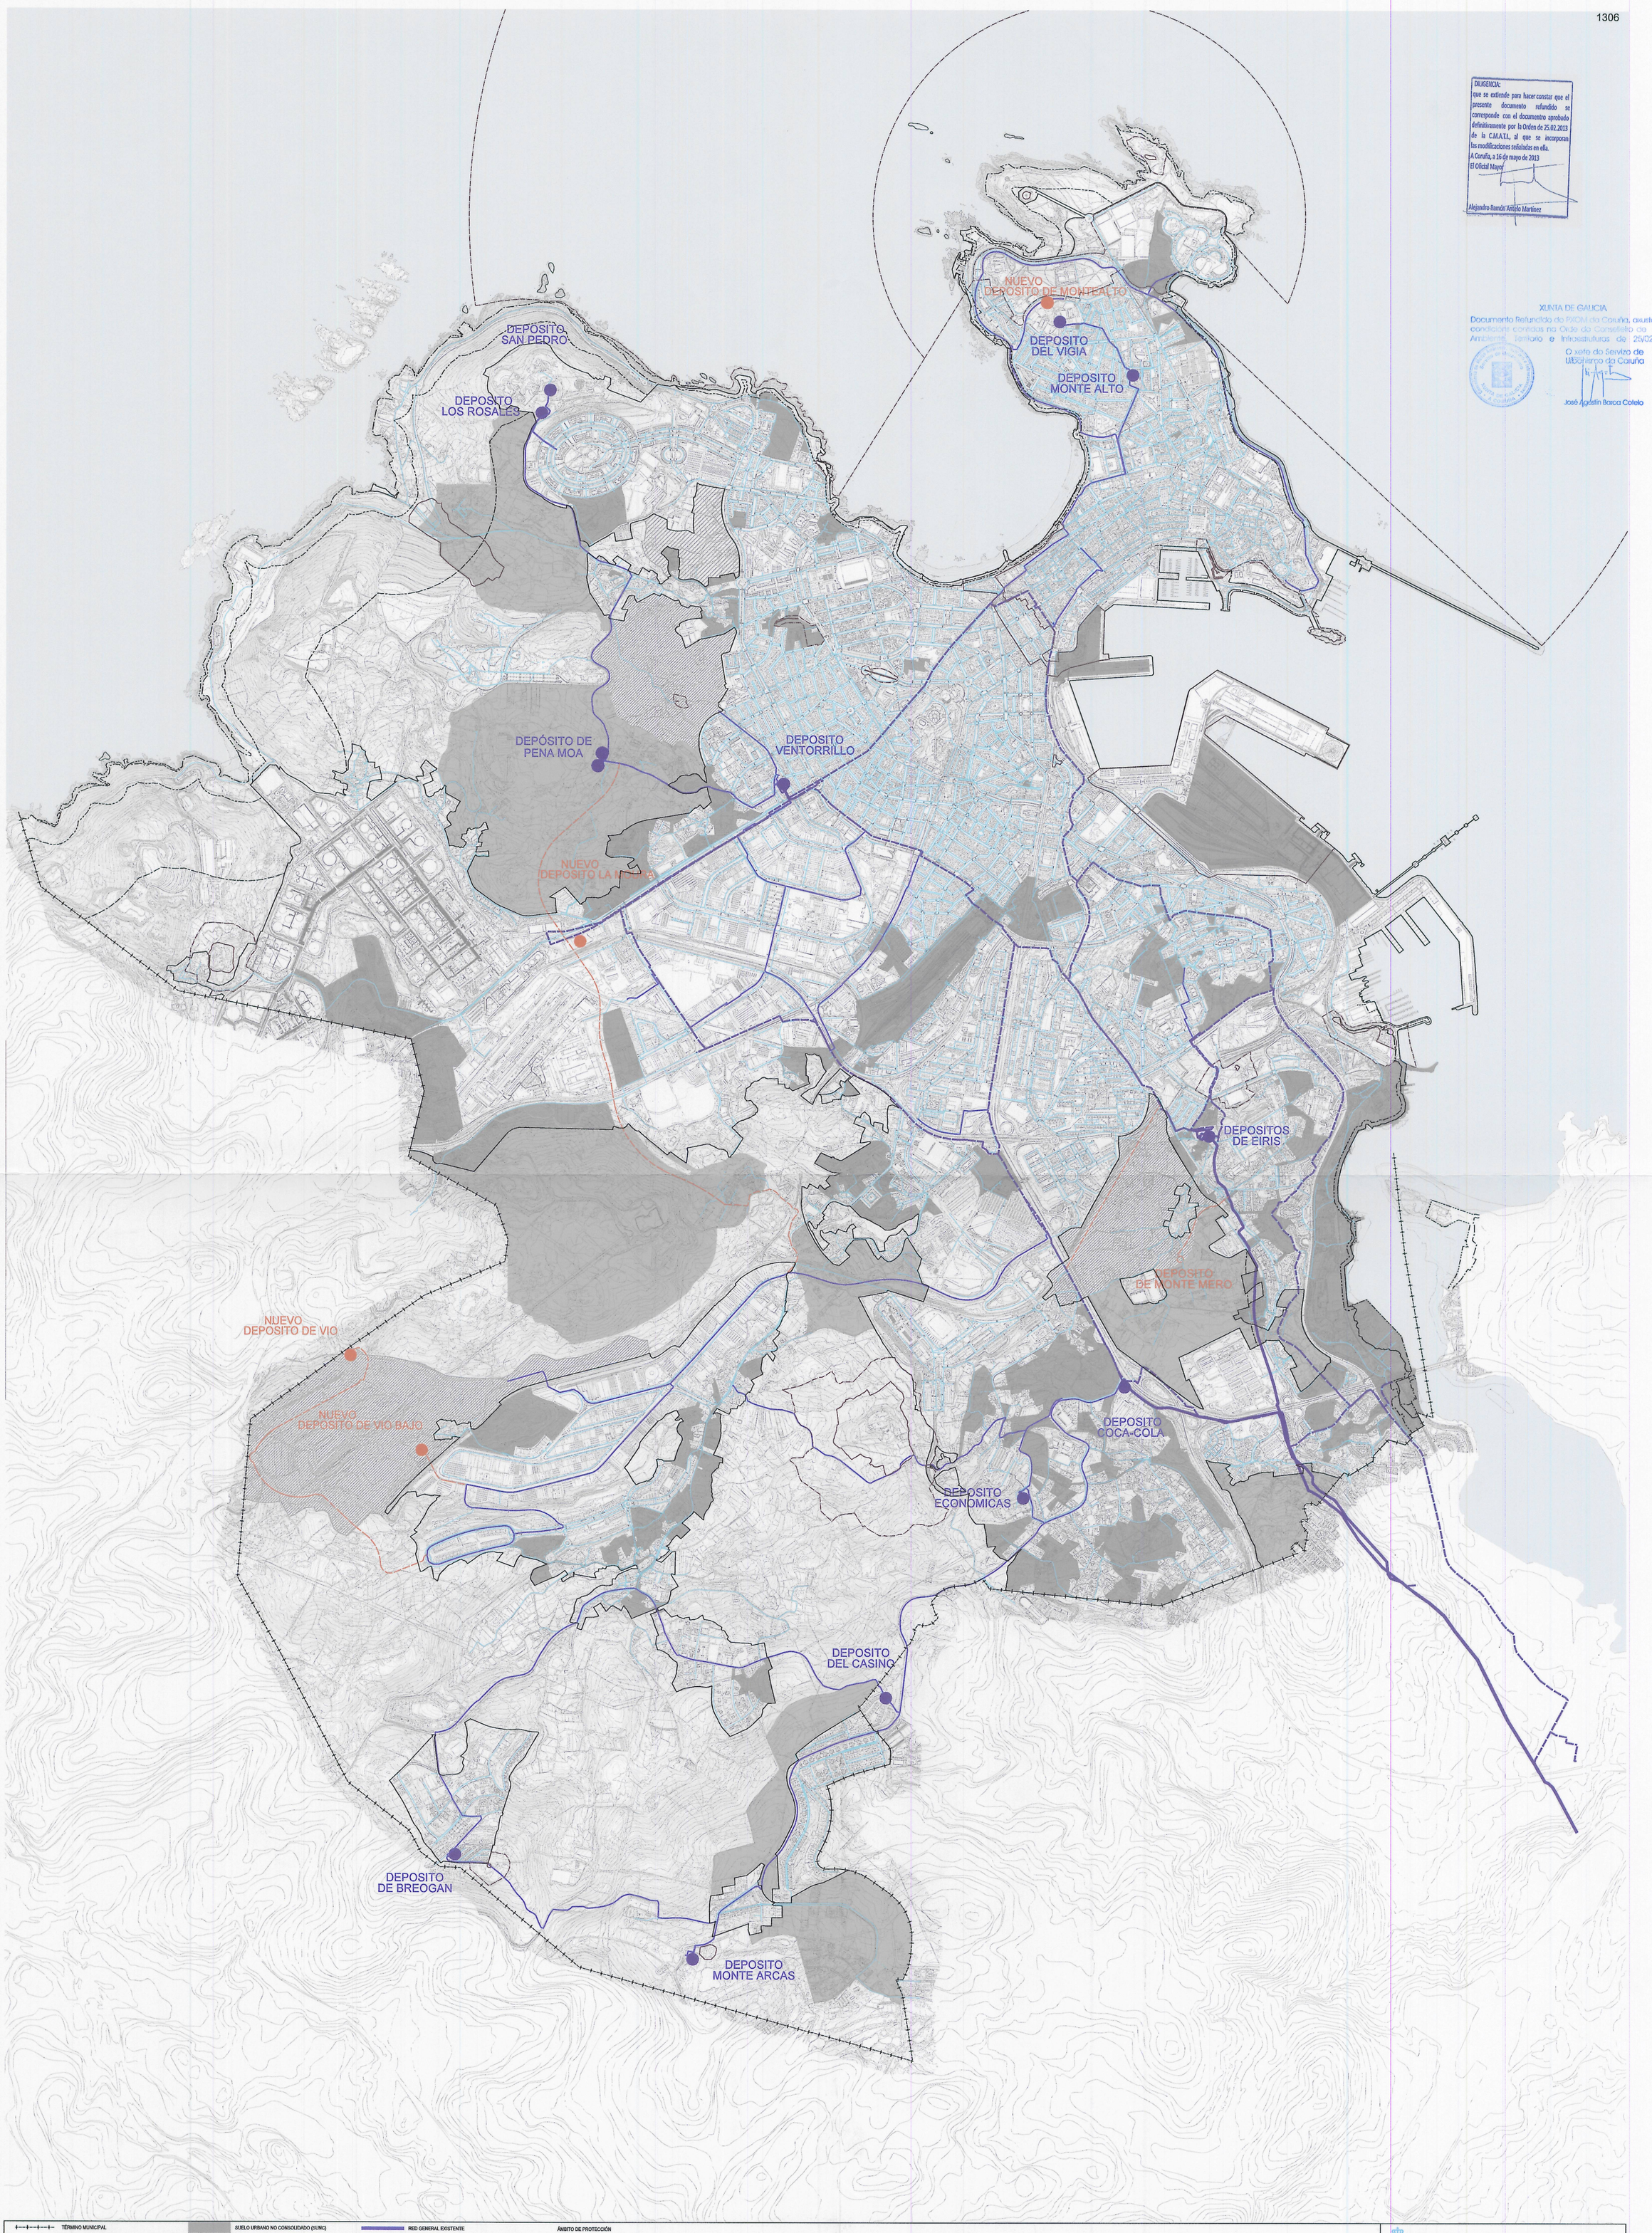

TÉRMINO MUNICIPAL
DESLINDE DEL DOMINO PÚBLICO MARÍTIMO-TERRESTRE
LÍMITE INTERIOR DE LA RIBERA DEL MAR
SERVIDUMBRE DE PROTECCIÓN
ZONA DE INFLUENCIA
SUELO URBANO

SUELO URBANO NO CONSOLIDADO (SUNC)
SUELO URBANIZABLE DELIMITADO (SUD)
SUELO URBANIZABLE RÉGIMEN TRANSITORIO (SURT)

RED GENERAL EXISTENTE
RED PRINCIPAL EXISTENTE
SECUNDARIA EXISTENTE
DEPÓSITO EXISTENTE
RED PROPUESTA
DEPÓSITO PROPUESTO

ÁMBITO DE PROTECCIÓN
ELEMENTO DE PROTECCIÓN ARQUEOLÓGICA
CONTORNO DE PROTECCIÓN

Diligencia: Se extiende para hacer constar que el documento del RVA PGOM ..... se presenta con fecha 15 MAI. 2013 para su TRAMITACIÓN
El funcionario encargado.

0 50 10 200 m
ESCALA
A3 1:30.000
A1 1:15.000
N

Ayuntamiento de A Coruña
Concello da Coruña

BAU-B.ARQUITECTURA I URBANISME S.L.

PGOM 2013
TEXTO REFUNDIDO

Marzo 2013

O7.1 ABASTECIMIENTO DE AGUA

Firmado por: PRADO DEL VALLE JUAN CARLOS - DNI 32420027D
Motivo: Compulsa electrónica
Localización: Concello da Coruña
Fecha y hora: 25.02.2016 09:43:37