


DECLARACIÓN:
que se extiende para hacer constar que el presente documento elaborado en
conformidad con el documento aprobado
definitivamente por la Orden de 25/02/2013
de la CAJAL, al que se incorporan
las modificaciones realizadas en ella
A Coruña, a 16 de mayo de 2013
El Alcalde Mayor

XUNTA DE GALICIA
Documento Refundido da Política da Coruña, aprobado da
ordenanza sancionada no Orde do Consello de Medio
Ambiente, Territorio e Infraestruturas de 25/02/2013.
O voto do Servizo de
Urbanismo da Coruña
Jose Agustin Barco Calvo

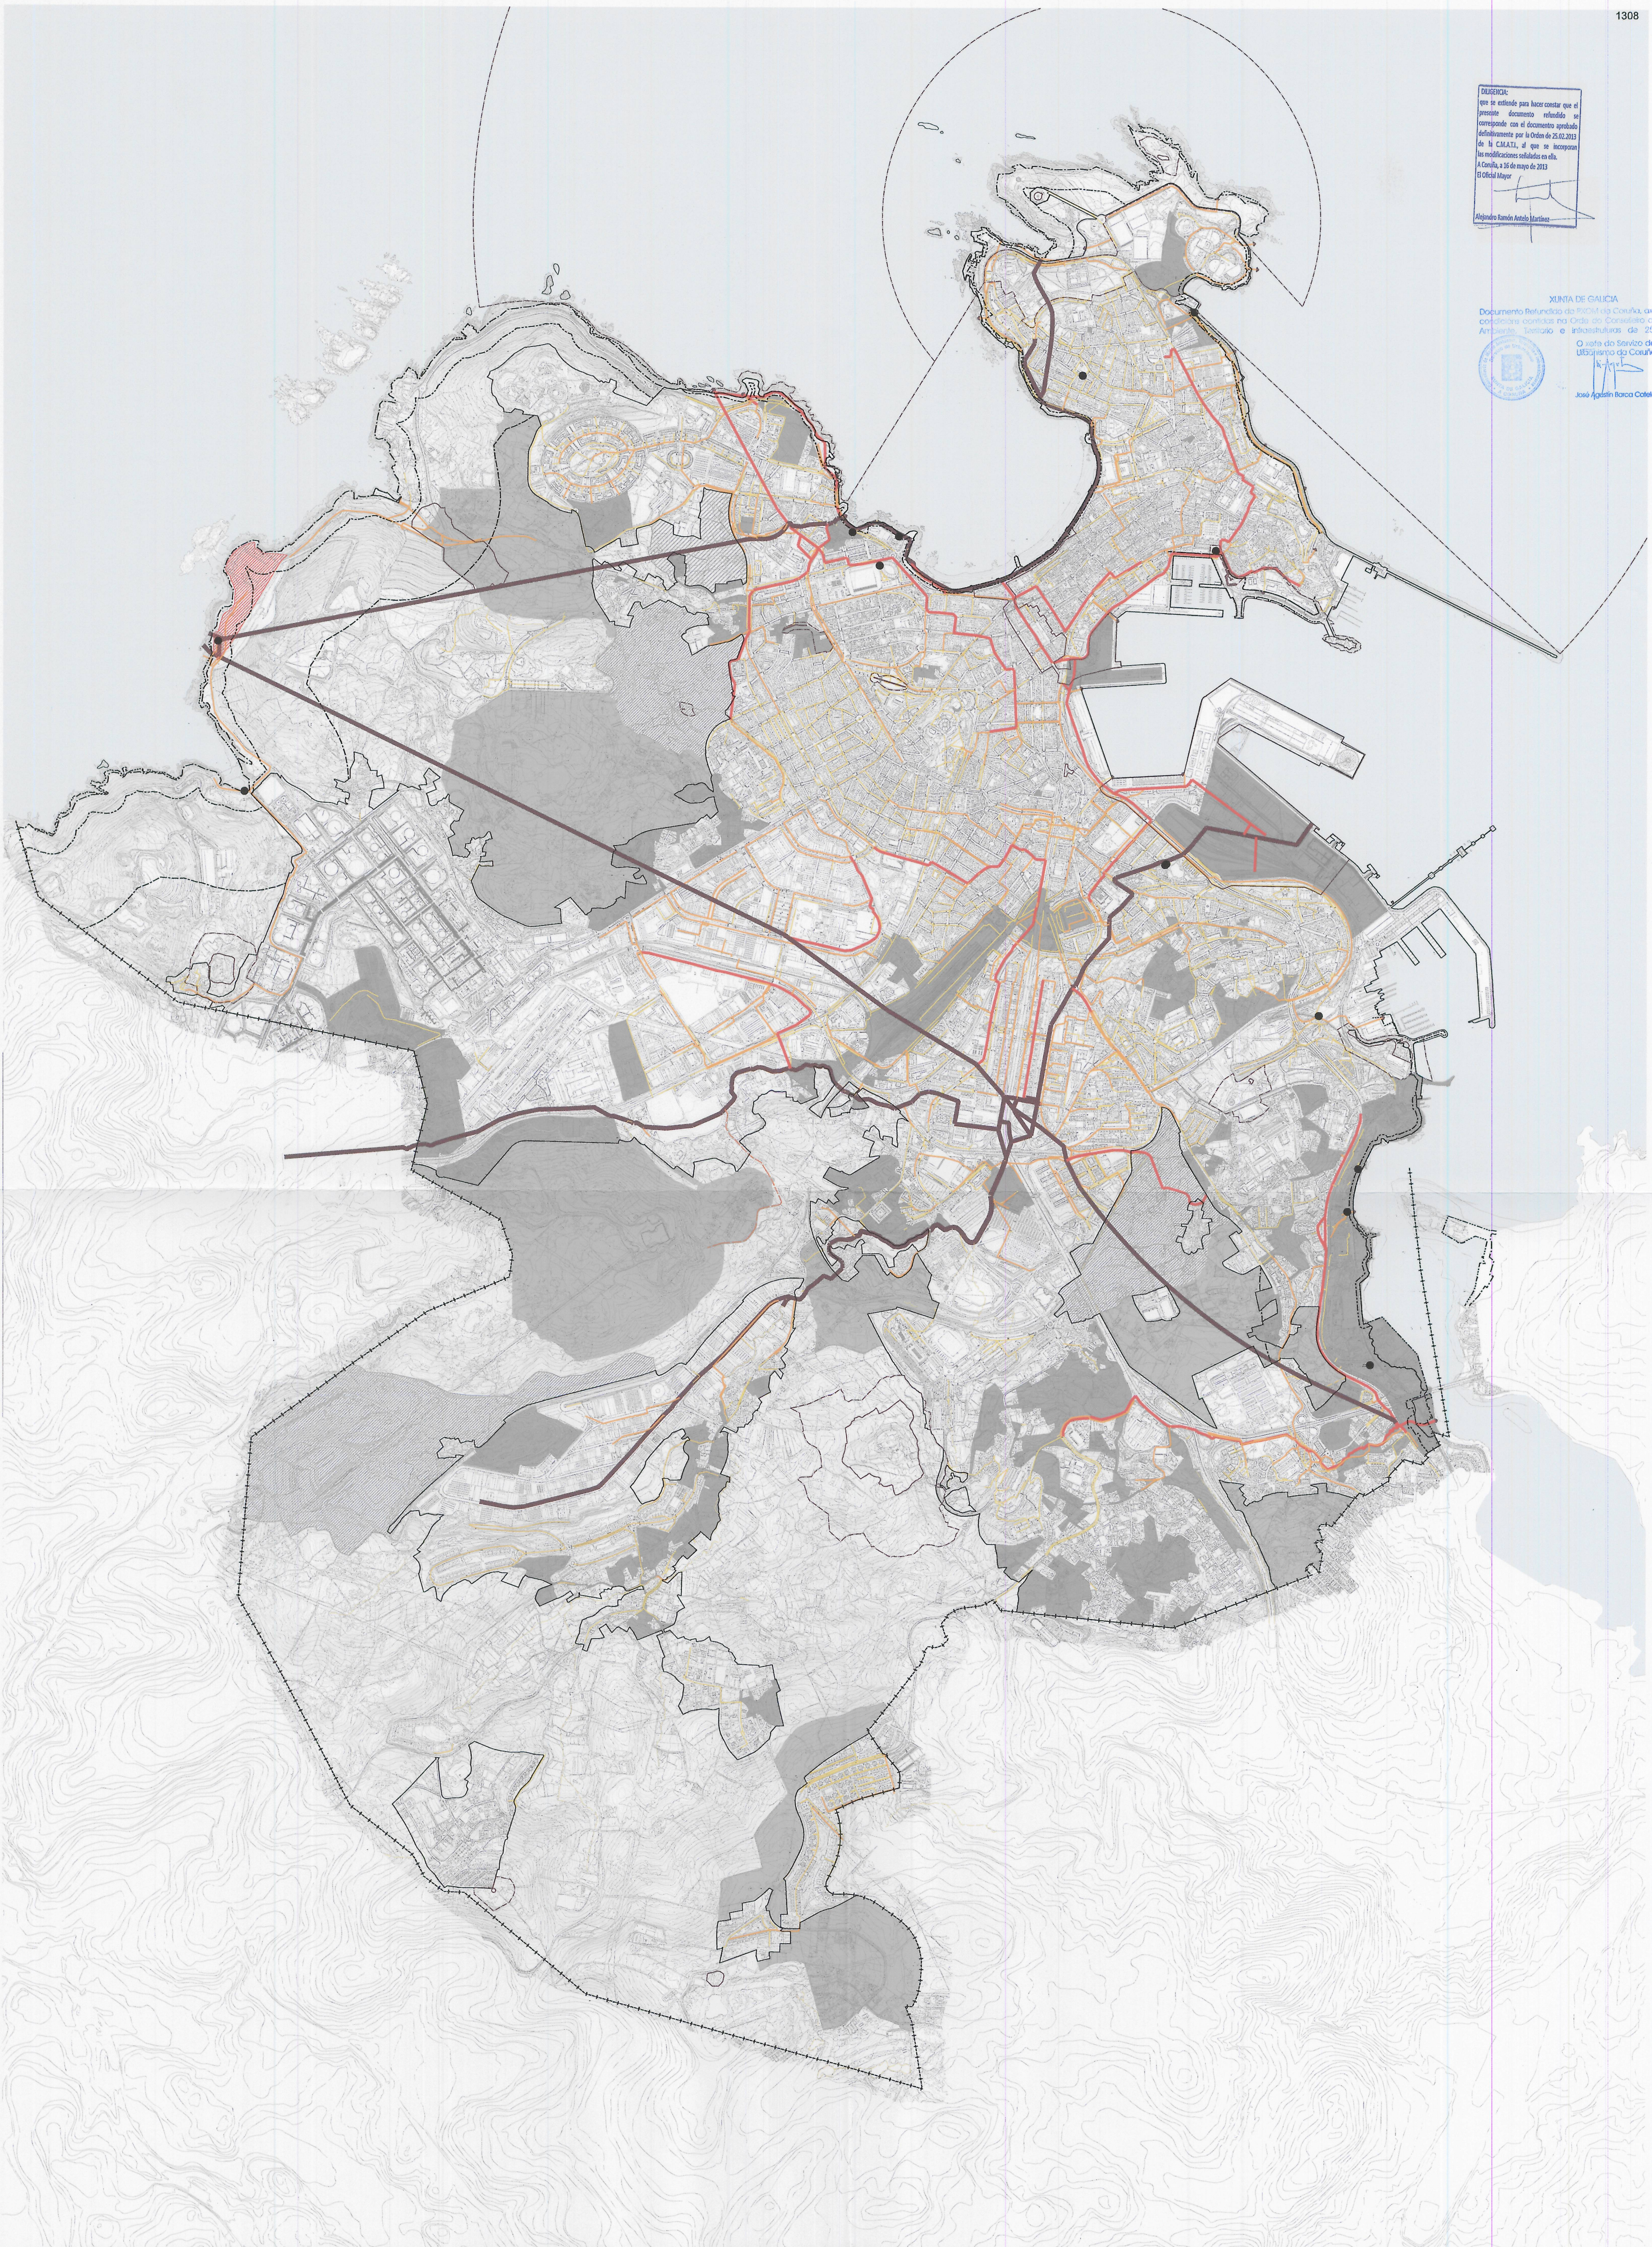

DELIMITACIONES Y SIMBOLOGÍA		SANEAMIENTO		ÁMBITO DE PROTECCIÓN	
-----	TERMINO MUNICIPAL	-----	COLECTOR GENERAL EXISTENTE	-----	ELEMENTO DE PROTECCIÓN ARQUEOLÓGICA
-----	DELINTE DEL DOMINIO PÚBLICO MARÍTIMO TERRESTRE	-----	COLECTOR PRINCIPAL EXISTENTE	-----	CONTORNO DE PROTECCIÓN
-----	LMITE SUELO URBANO	-----	COLECTOR SECUNDARIO EXISTENTE		
-----	SUELO URBANIZABLE CONSOLIDADO (SUC)	-----	COLECTOR TERCIARIO EXISTENTE		
-----	SUELO URBANIZABLE DELIMITADO (SUD)	-----	CAUCE		
-----	SUELO URBANIZABLE REGIMEN TRANSITORIO (SURT)	-----			
-----		-----	ESTACIÓN DEPURADORA EXISTENTE	-----	
-----		-----	BOMBEO EXISTENTE	-----	
-----		-----	SALIDA AL MAR EXISTENTE	-----	
-----		-----		-----	

Distancia: Se extiende para hacer constar
que el documento del **15 de mayo de 2013**
para su **aprobación**
El funcionamiento en vigor.

ESCALA
A3 1:30.000
A1 1:15.000

PGOM 2013
TEXTO REFUNDIDO

07.2.1 SANEAMIENTO - PLUVIALES