DILIGENCIA:
que se extiende para hacer constar que el presente documento refundido se corresponde con el documentro aprobado definitivamente por la Orden de 25.02.2013 de la C.M.A.T.I., al que se incorporan las modificaciones señaladas en ella.
A Coruña, a 16 de mayo de 2013
El Oficial Mayor
Alejandro Ramón Anjeiro Martínez

XUNTA DE GALICIA
Documento Refundido do PXOM da Coruña, axustado ás condicións contidas na Orde do Conselleiro de Medio Ambiente, Territorio e Infraestruturas de 25/02/2013.
O xefe do Servizo de Urbanismo da Coruña
José Agustín Barca Cotelo

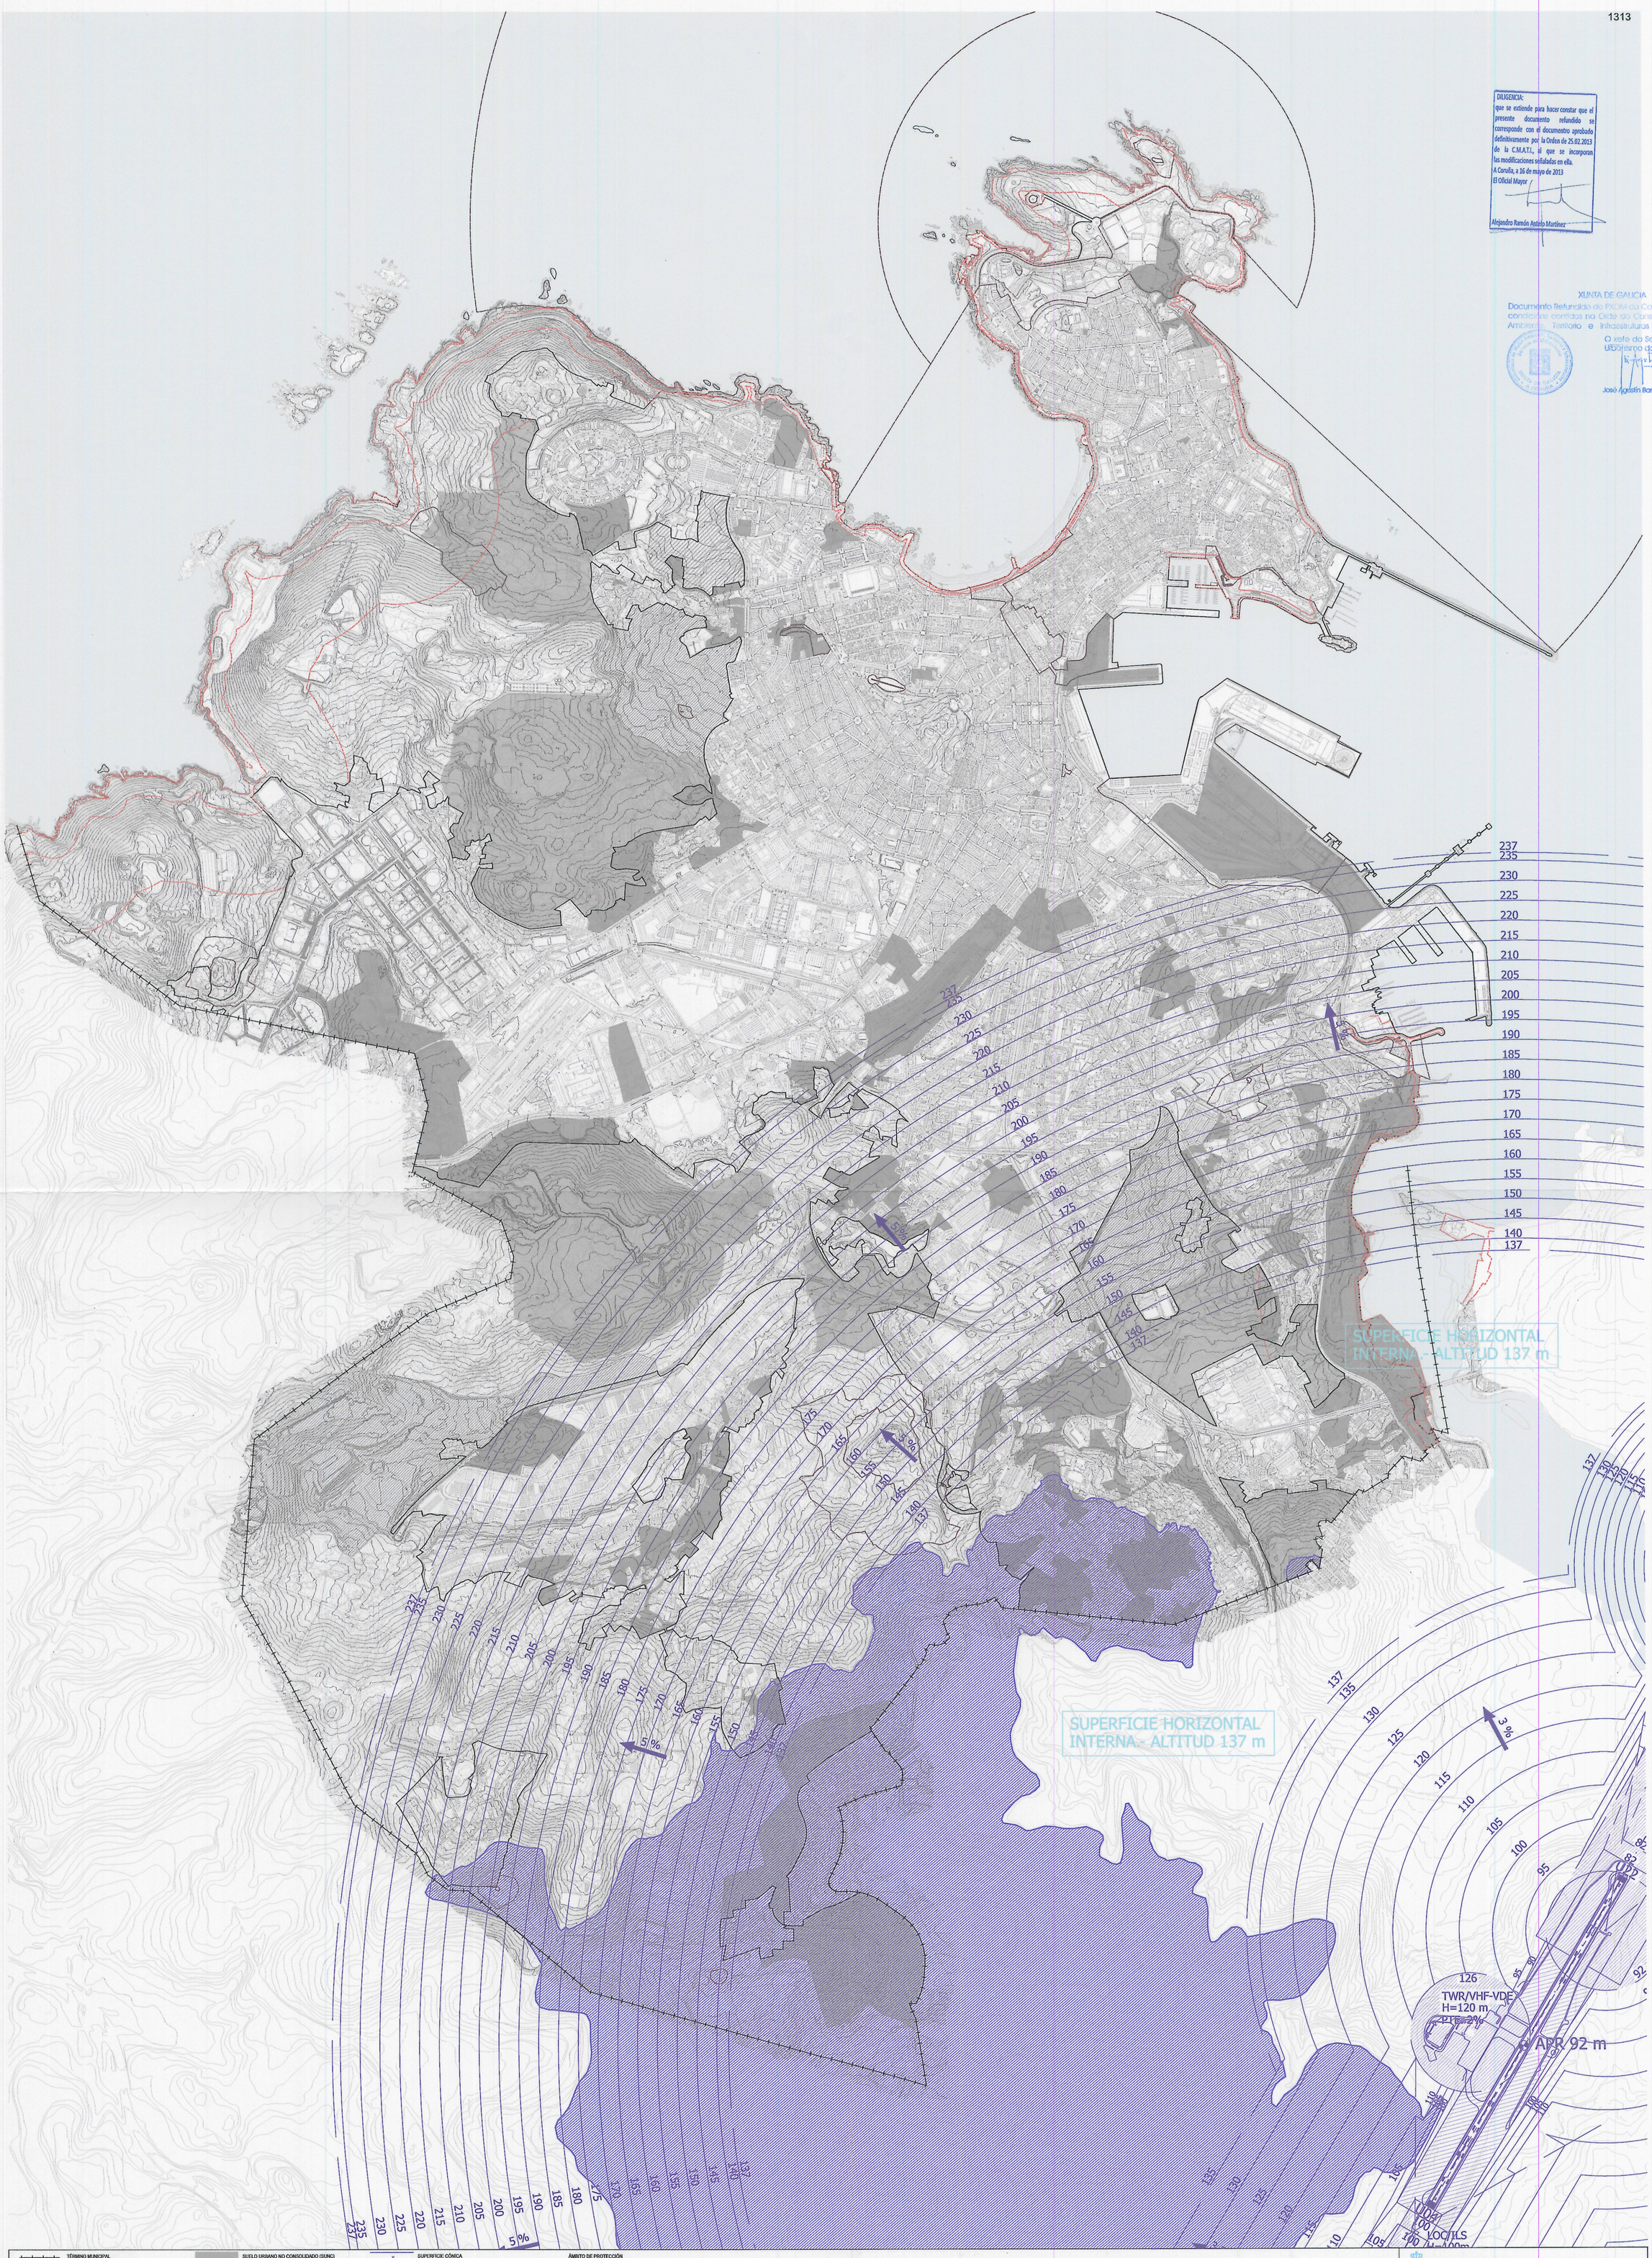

TÉRMINO MUNICIPAL
DESLINDE DEL DOMINO PÚBLICO MARÍTIMO-TERRESTRE
LÍMITE INTERIOR DE LA RIBERA DEL MAR
SERVIDUMBRE DE POTECCIÓN
SUELO URBANO
SUELO URBANO NO CONSOLIDADO (SUNC)
SUELO URBANIZABLE DELIMITADO (SUD)
SUELO URBANIZABLE RÉGIMEN TRANSITORIO (SURT)
SUPERFICIE CÓNICA
SUPERFICIE HORIZONTAL
ÁMBITO DE VULNERACIÓN POR EL TERRENO
ÁMBITO DE PROTECCIÓN
ELEMENTO DE PROTECCIÓN ARQUEOLÓGICA
CONTORNO DE PROTECCIÓN

Diligencia: Se extiende para hacer constar que el documento del ...RVD. PGOM... ..... se presenta con fecha 15 MAI. 2013 para su ...TRAMITACIÓN... El funcionario encargado

0 50 10 200 m
ESCALA
A3 1:30.000
A1 1:15.000
N

Ayuntamiento de A Coruña
Concello da Coruña

BAU ARQUITECTURA URBANISME S.L.

PGOM 2013
TEXTO REFUNDIDO

Marzo 2013

O9 SERVIDUMBRES AERONÁUTICAS

Firmado por: PRADO DEL VALLE JUAN CARLOS - DNI 32420027D
Motivo: Compulsa electrónica
Localización: Concello da Coruña
Fecha y hora: 25.02.2016 09:43:49