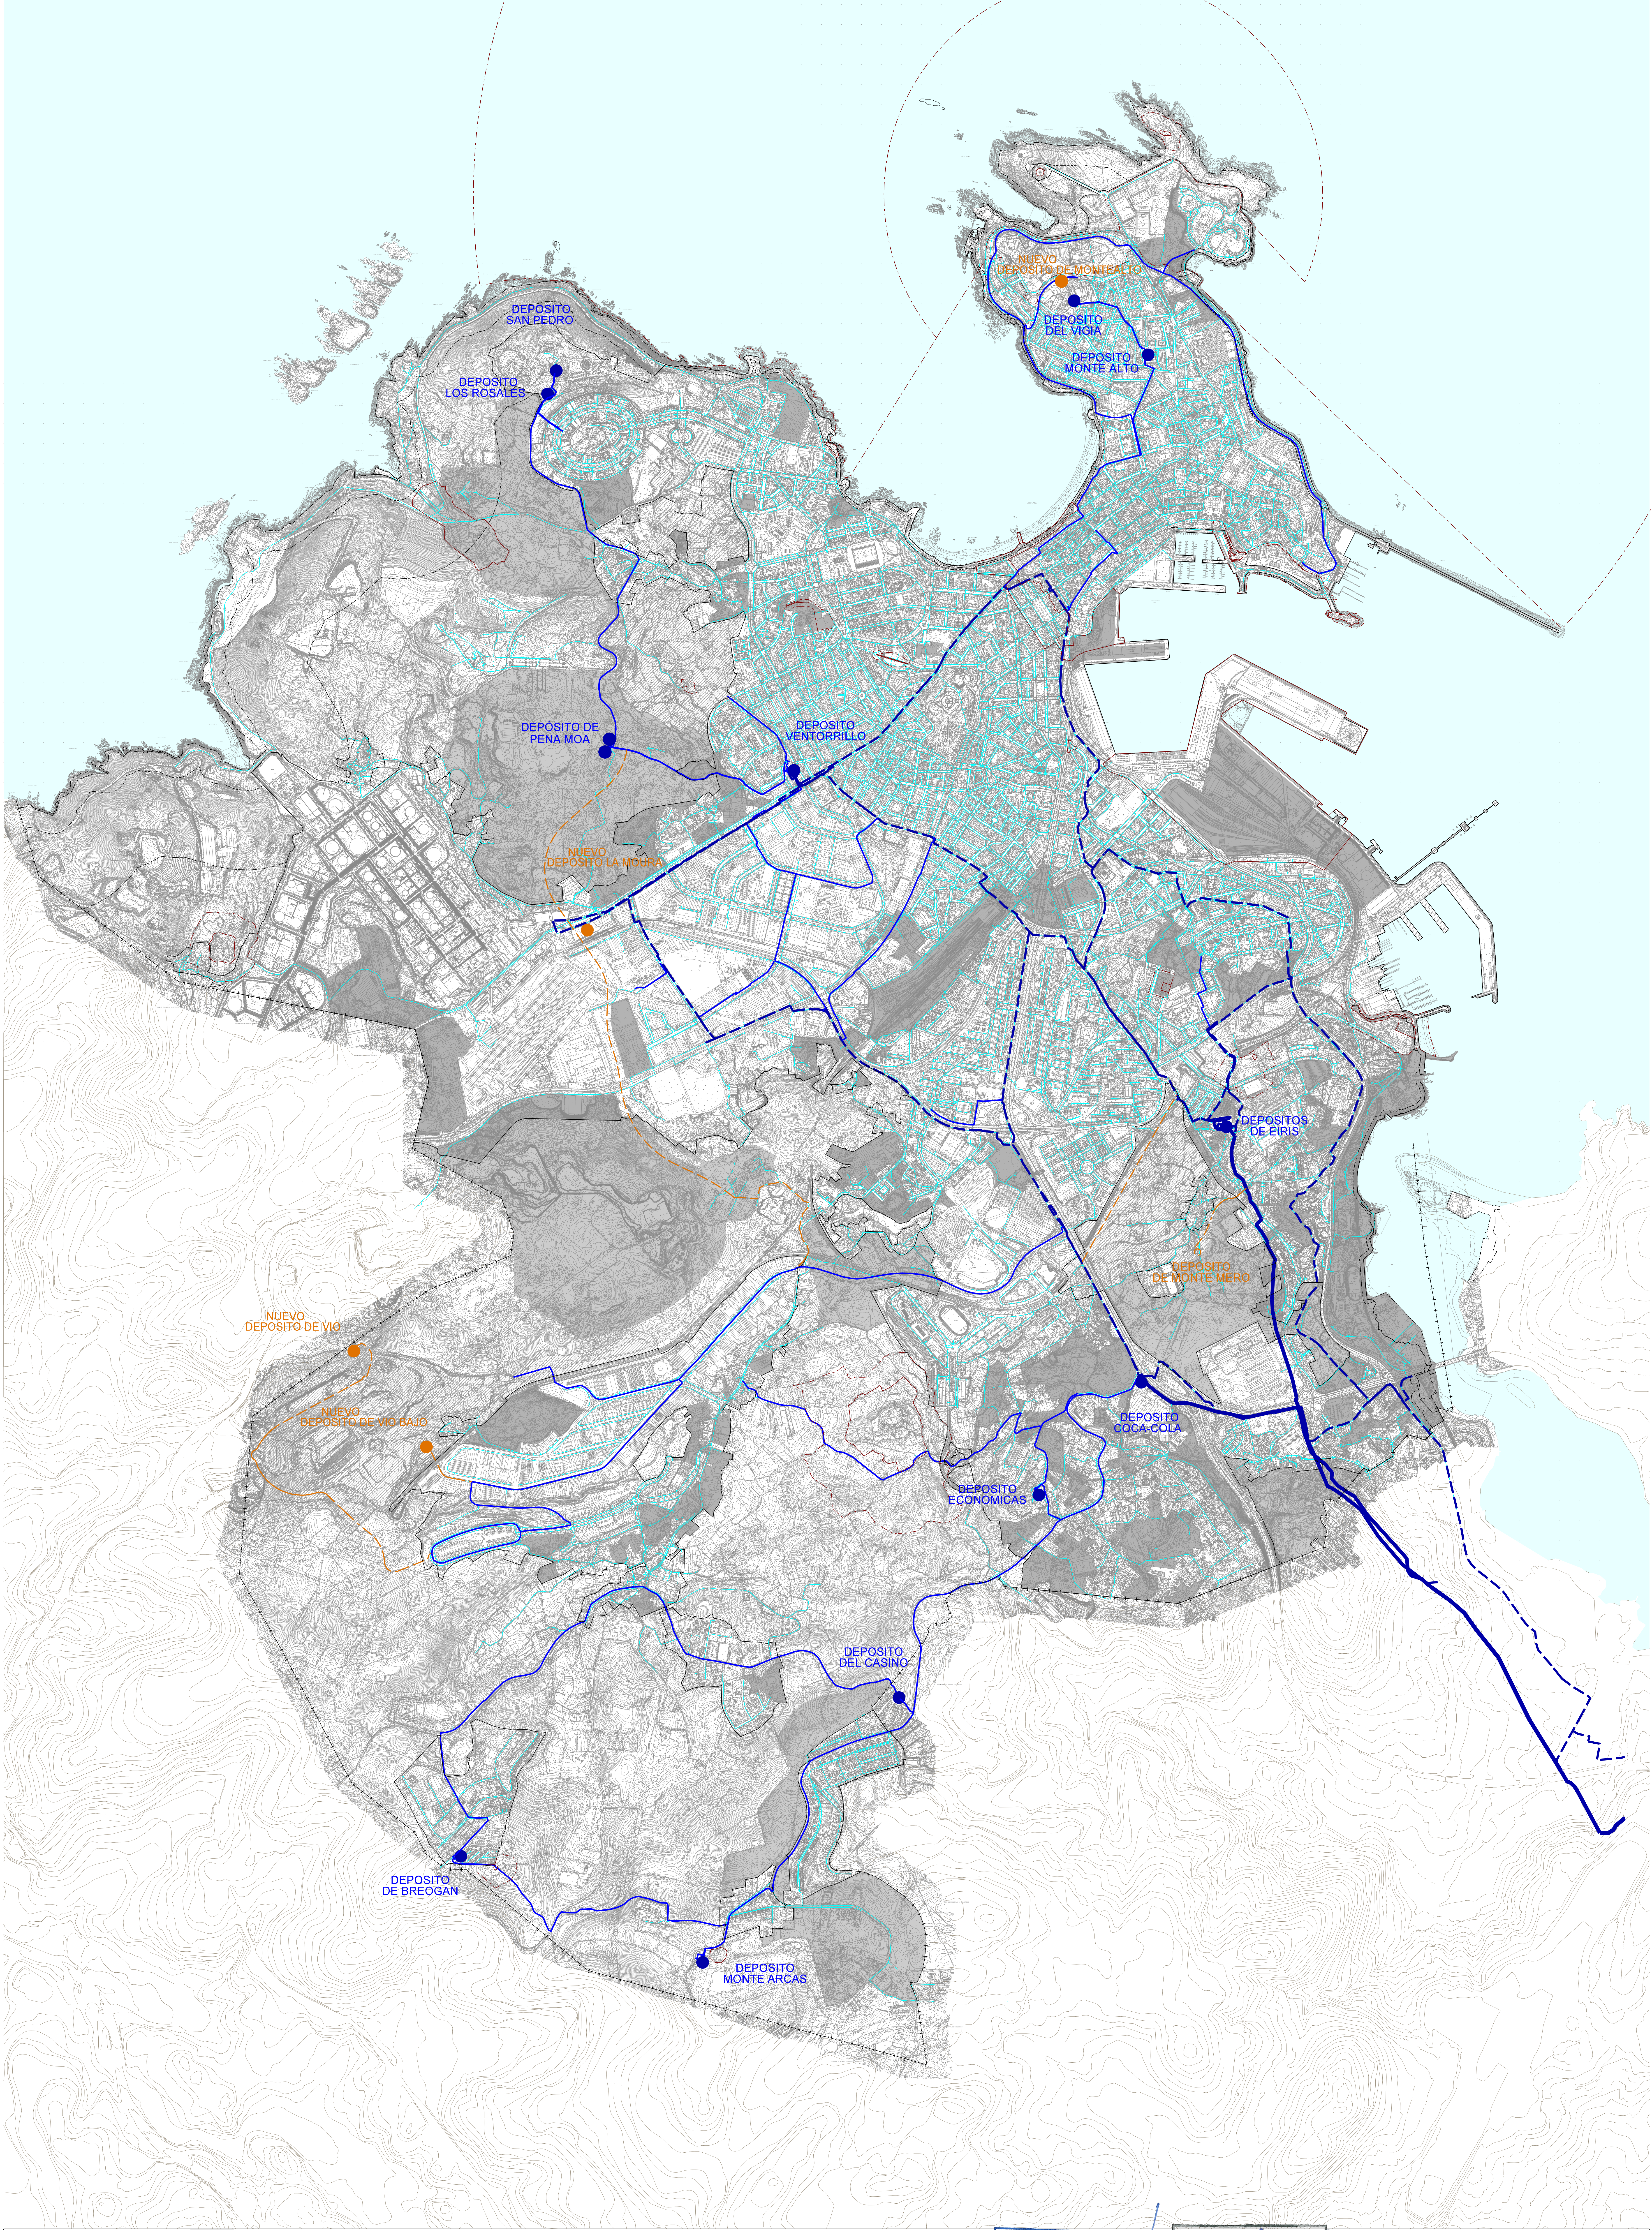
DEPOSITO SAN PEDRO
DEPOSITO LOS ROSALES
NUEVO DEPOSITO DE MONTEALTO
DEPOSITO DEL VIGIA
DEPOSITO MONTE ALTO
DEPÓSITO DE PENA MOA
DEPOSITO VENTORRILLO
NUEVO DEPOSITO LA MOURA
DEPOSITOS DE EIRIS
DEPOSITO DE MONTE MERO
NUEVO DEPOSITO DE VIO
NUEVO DEPOSITO DE VIO BAJO
DEPOSITO COCA-COLA
DEPOSITO ECONOMICAS
DEPOSITO DEL CASINO
DEPOSITO DE BREOGAN
DEPOSITO MONTE ARCAS

—+—+—	TÉRMINO MUNICIPAL
·——— — —	DESLINDE DEL DOMINO PÚBLICO MARÍTIMO-TERRESTRE
- - - - ——	LÍMITE INTERIOR DE LA RIBERA DEL MAR
—— — — —	SERVIDUMBRE DE PROTECCIÓN
—— —— -	ZONA DE INFLUENCIA
———	SUELO URBANO
▩	SUELO URBANO NO CONSOLIDADO (SUNC)
▨	SUELO URBANIZABLE DELIMITADO (SUD)
▧	SUELO URBANIZABLE RÉGIMEN TRANSITORIO (SURT)
━━	RED GENERAL EXISTENTE
━ ━ ━	RED PRINCIPAL EXISTENTE
━━	SECUNDARIA EXISTENTE
●	DEPÓSITO EXISTENTE
- - - -	RED PROPUESTA
●	DEPÓSITO PROPUESTO

ÁMBITO DE PROTECCIÓN

☐	ELEMENTO DE PROTECCIÓN ARQUEOLÓGICA
⬚	CONTORNO DE PROTECCIÓN

Aprobado pola Xunta de Goberno Local en sesión de
29 XAN. 2016
Certifico:
O Secretario, p.d.

Aprobado inicialmente por el Pleno Municipal en sesión de
11 FEB 2016
Certifico:
El Secretario P.D.

0 50 10 200 m
ESCALA
N
A3 1:30.000
A1 1:15.000

Concello da Coruña
Área de Rexeneración Urbana
e Dereito á Vivenda
Dpto. Planeamento

MODIFICACIÓN DO PXOM2013 -Nº3 (MPG 3/14)

DOCUMENTO PARA APROBACIÓN INICIAL

ABASTECIMENTO DE AUGA

Firmado por: PRADO DEL VALLE JUAN CARLOS - DNI 32420027D
Motivo: Compulsa electrónica
Localización: Concello da Coruña
Fecha y hora: 25.02.2016 09:46:19

a arquitecta municipal
Rosario Sancho Castro

Novembro 2015

PLANO
O7.1