


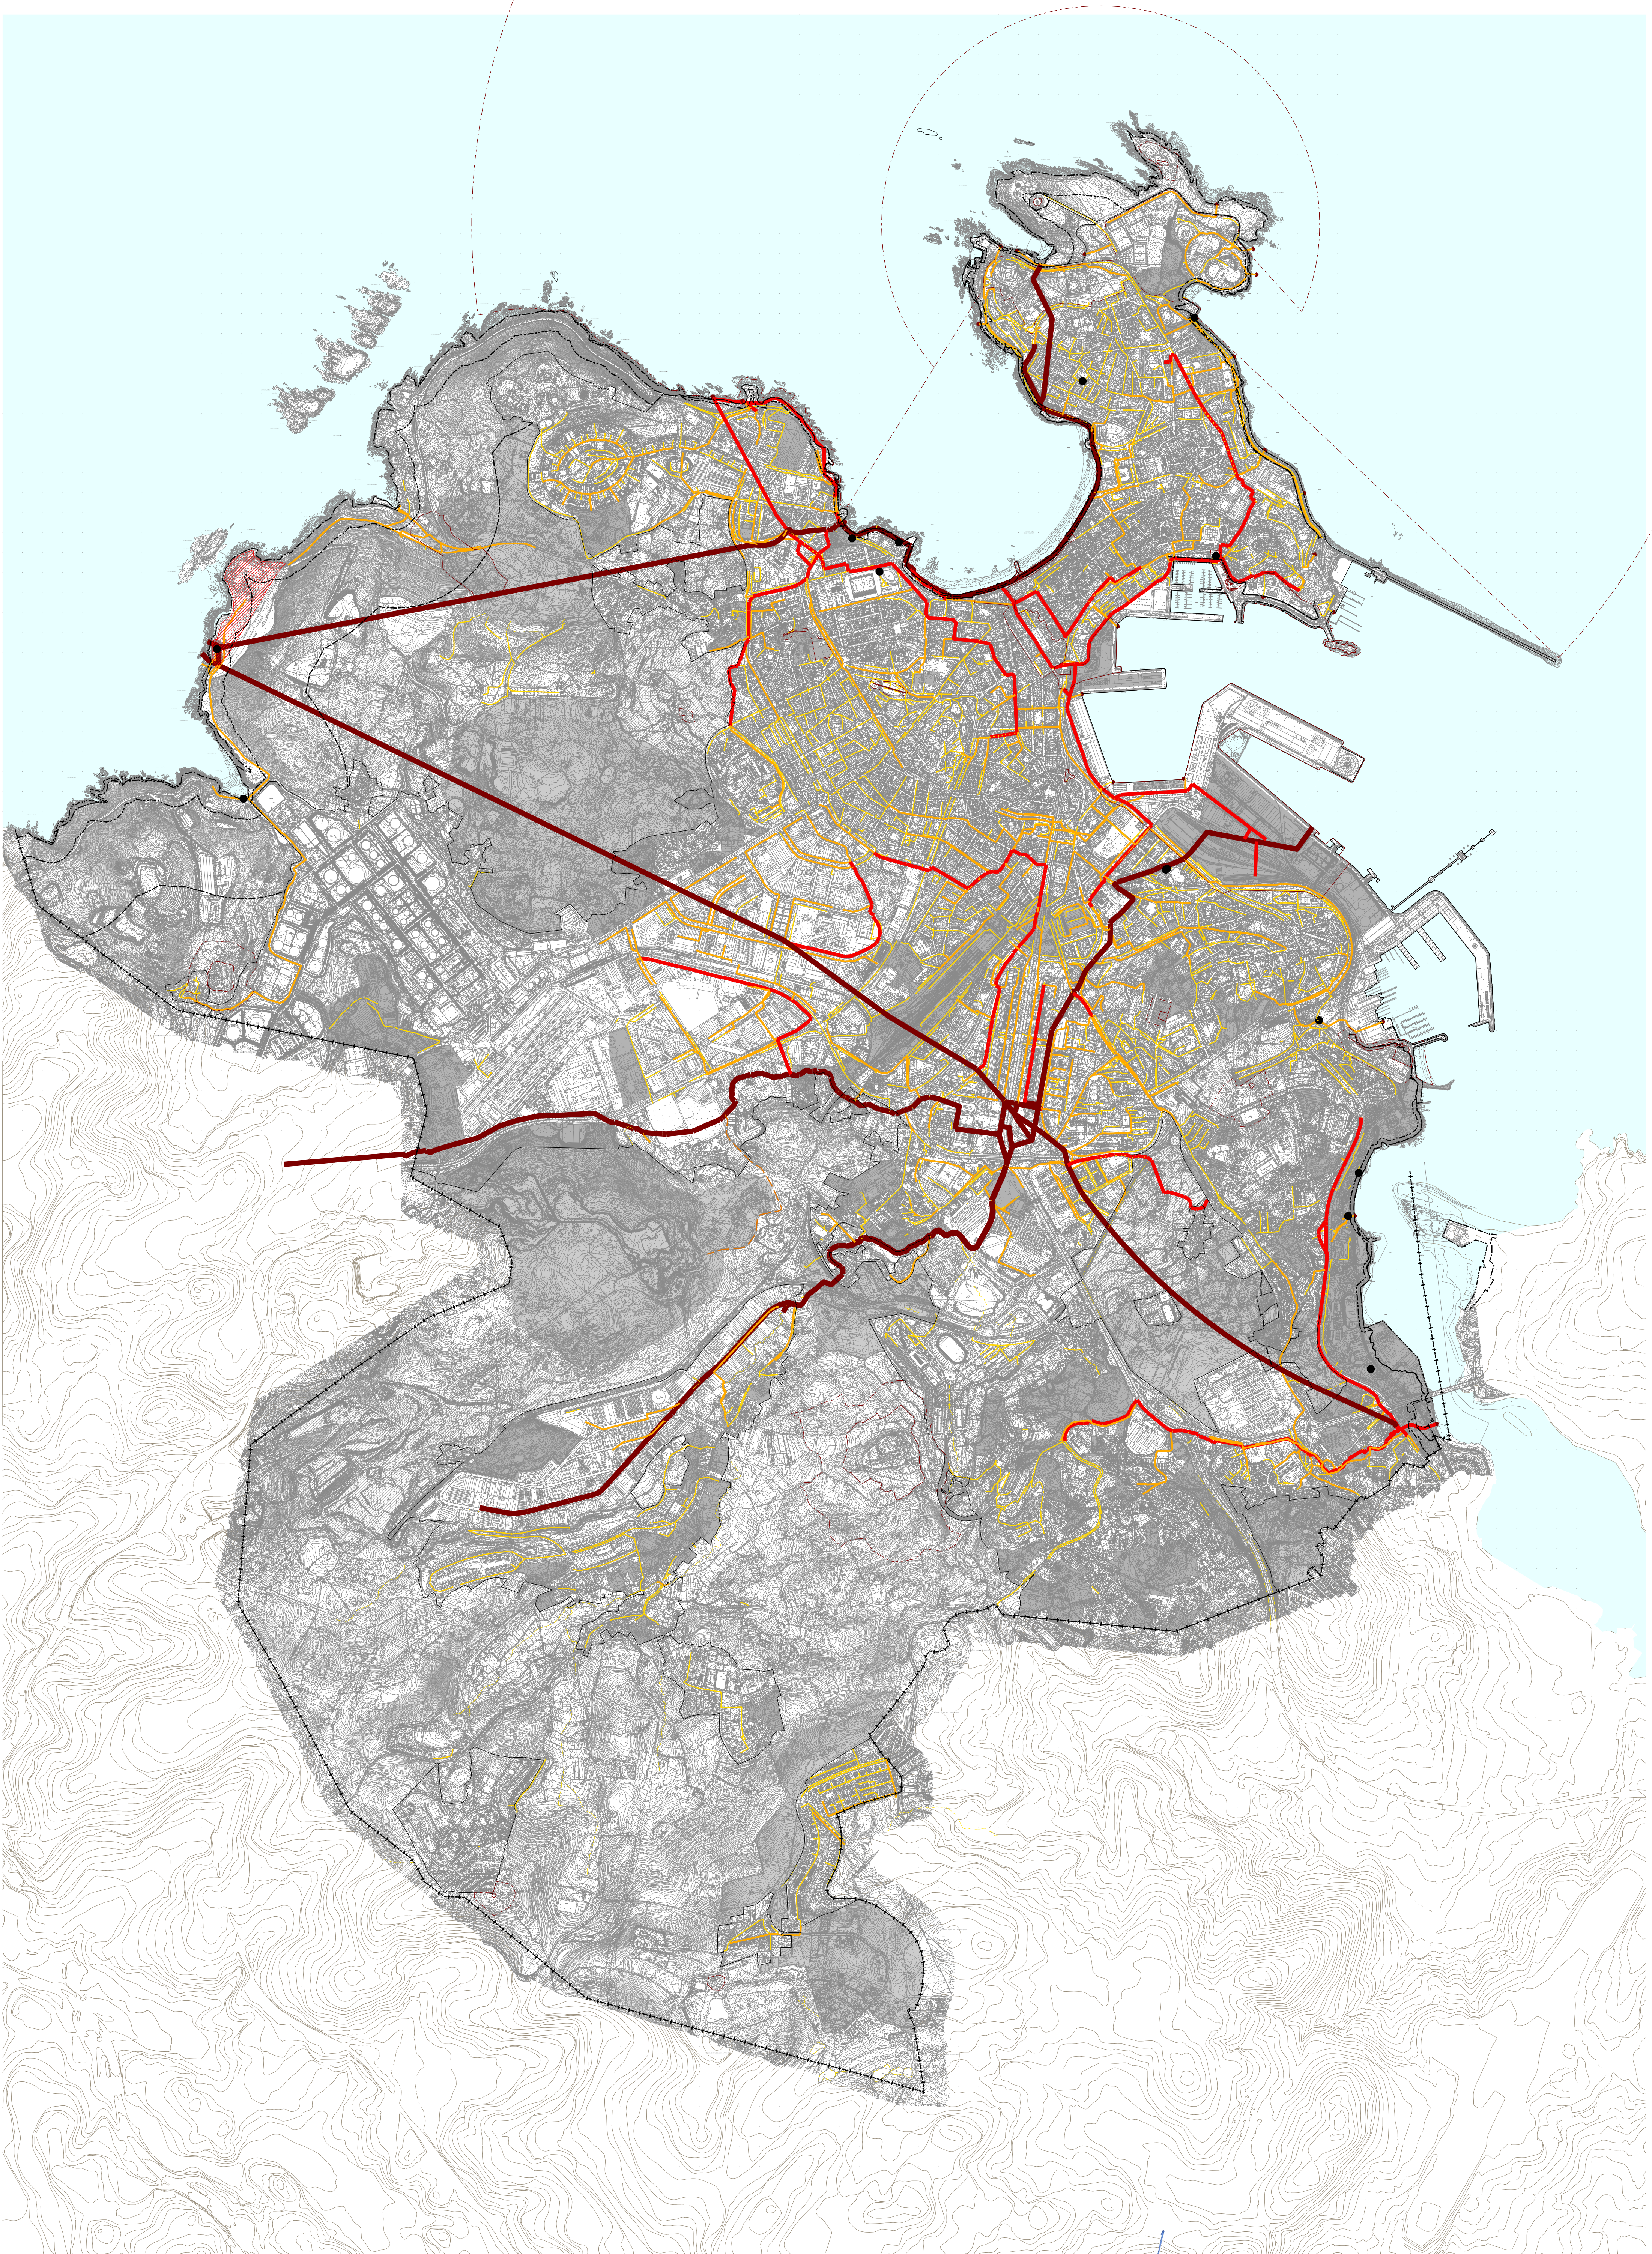

DELIMITACIONES Y SIMBOLOGÍA

- TERMINO MUNICIPAL
- DELINTE DEL DOMINIO PÚBLICO MARITIMO-TERRESTRE
- LIMITE SUELO URBANO
- SUELO URBANO NO CONSOLIDADO (SUNC)
- SUELO URBANIZABLE DELIMITADO (SUD)
- SUELO URBANIZABLE RÉGIMEN TRANSITORIO (SURT)

SANEAMIENTO

- COLECTOR GENERAL EXISTENTE
- COLECTOR PRINCIPAL EXISTENTE
- COLECTOR SECUNDARIO EXISTENTE
- COLECTOR TERCARIO EXISTENTE
- CAUCE

- ESTACIÓN DEPURADORA EXISTENTE
- BOMBEDO EXISTENTE
- SALIDA AL MAR EXISTENTE

- Propuesta

ÁMBITO DE PROTECCIÓN

- ELEMENTO DE PROTECCIÓN ARQUEOLÓGICA
- CONTORNO DE PROTECCIÓN

**Aprobado pola Xunta de
Goberno Local en sesión de**

29 MAR 2016

**Certifico:
O Secretario, p.d.**

**Aprobado inicialmente por el Pleno
Municipal en sesión de**

11 FEB 2016

**Certifico:
El Secretario, p.d.**

0 50 100 200 m

ESCALA

N

A3 1:30.000

A1 1:15.000

Ayuntamiento de A Coruña
Concello de A Coruña

PGOM 2013
TEXTO REFORMADO
Firmado por: PRADO DEL VALLE JUAN CARLOS - DNI:
324200027D
Motivo: Compulsión electrónica
Localización: Concello de A Coruña
Fecha y hora: 28/07/2016 09:46:23

07.2.1 SANEAMIENTO - PLUVIALES

Marzo 2013