


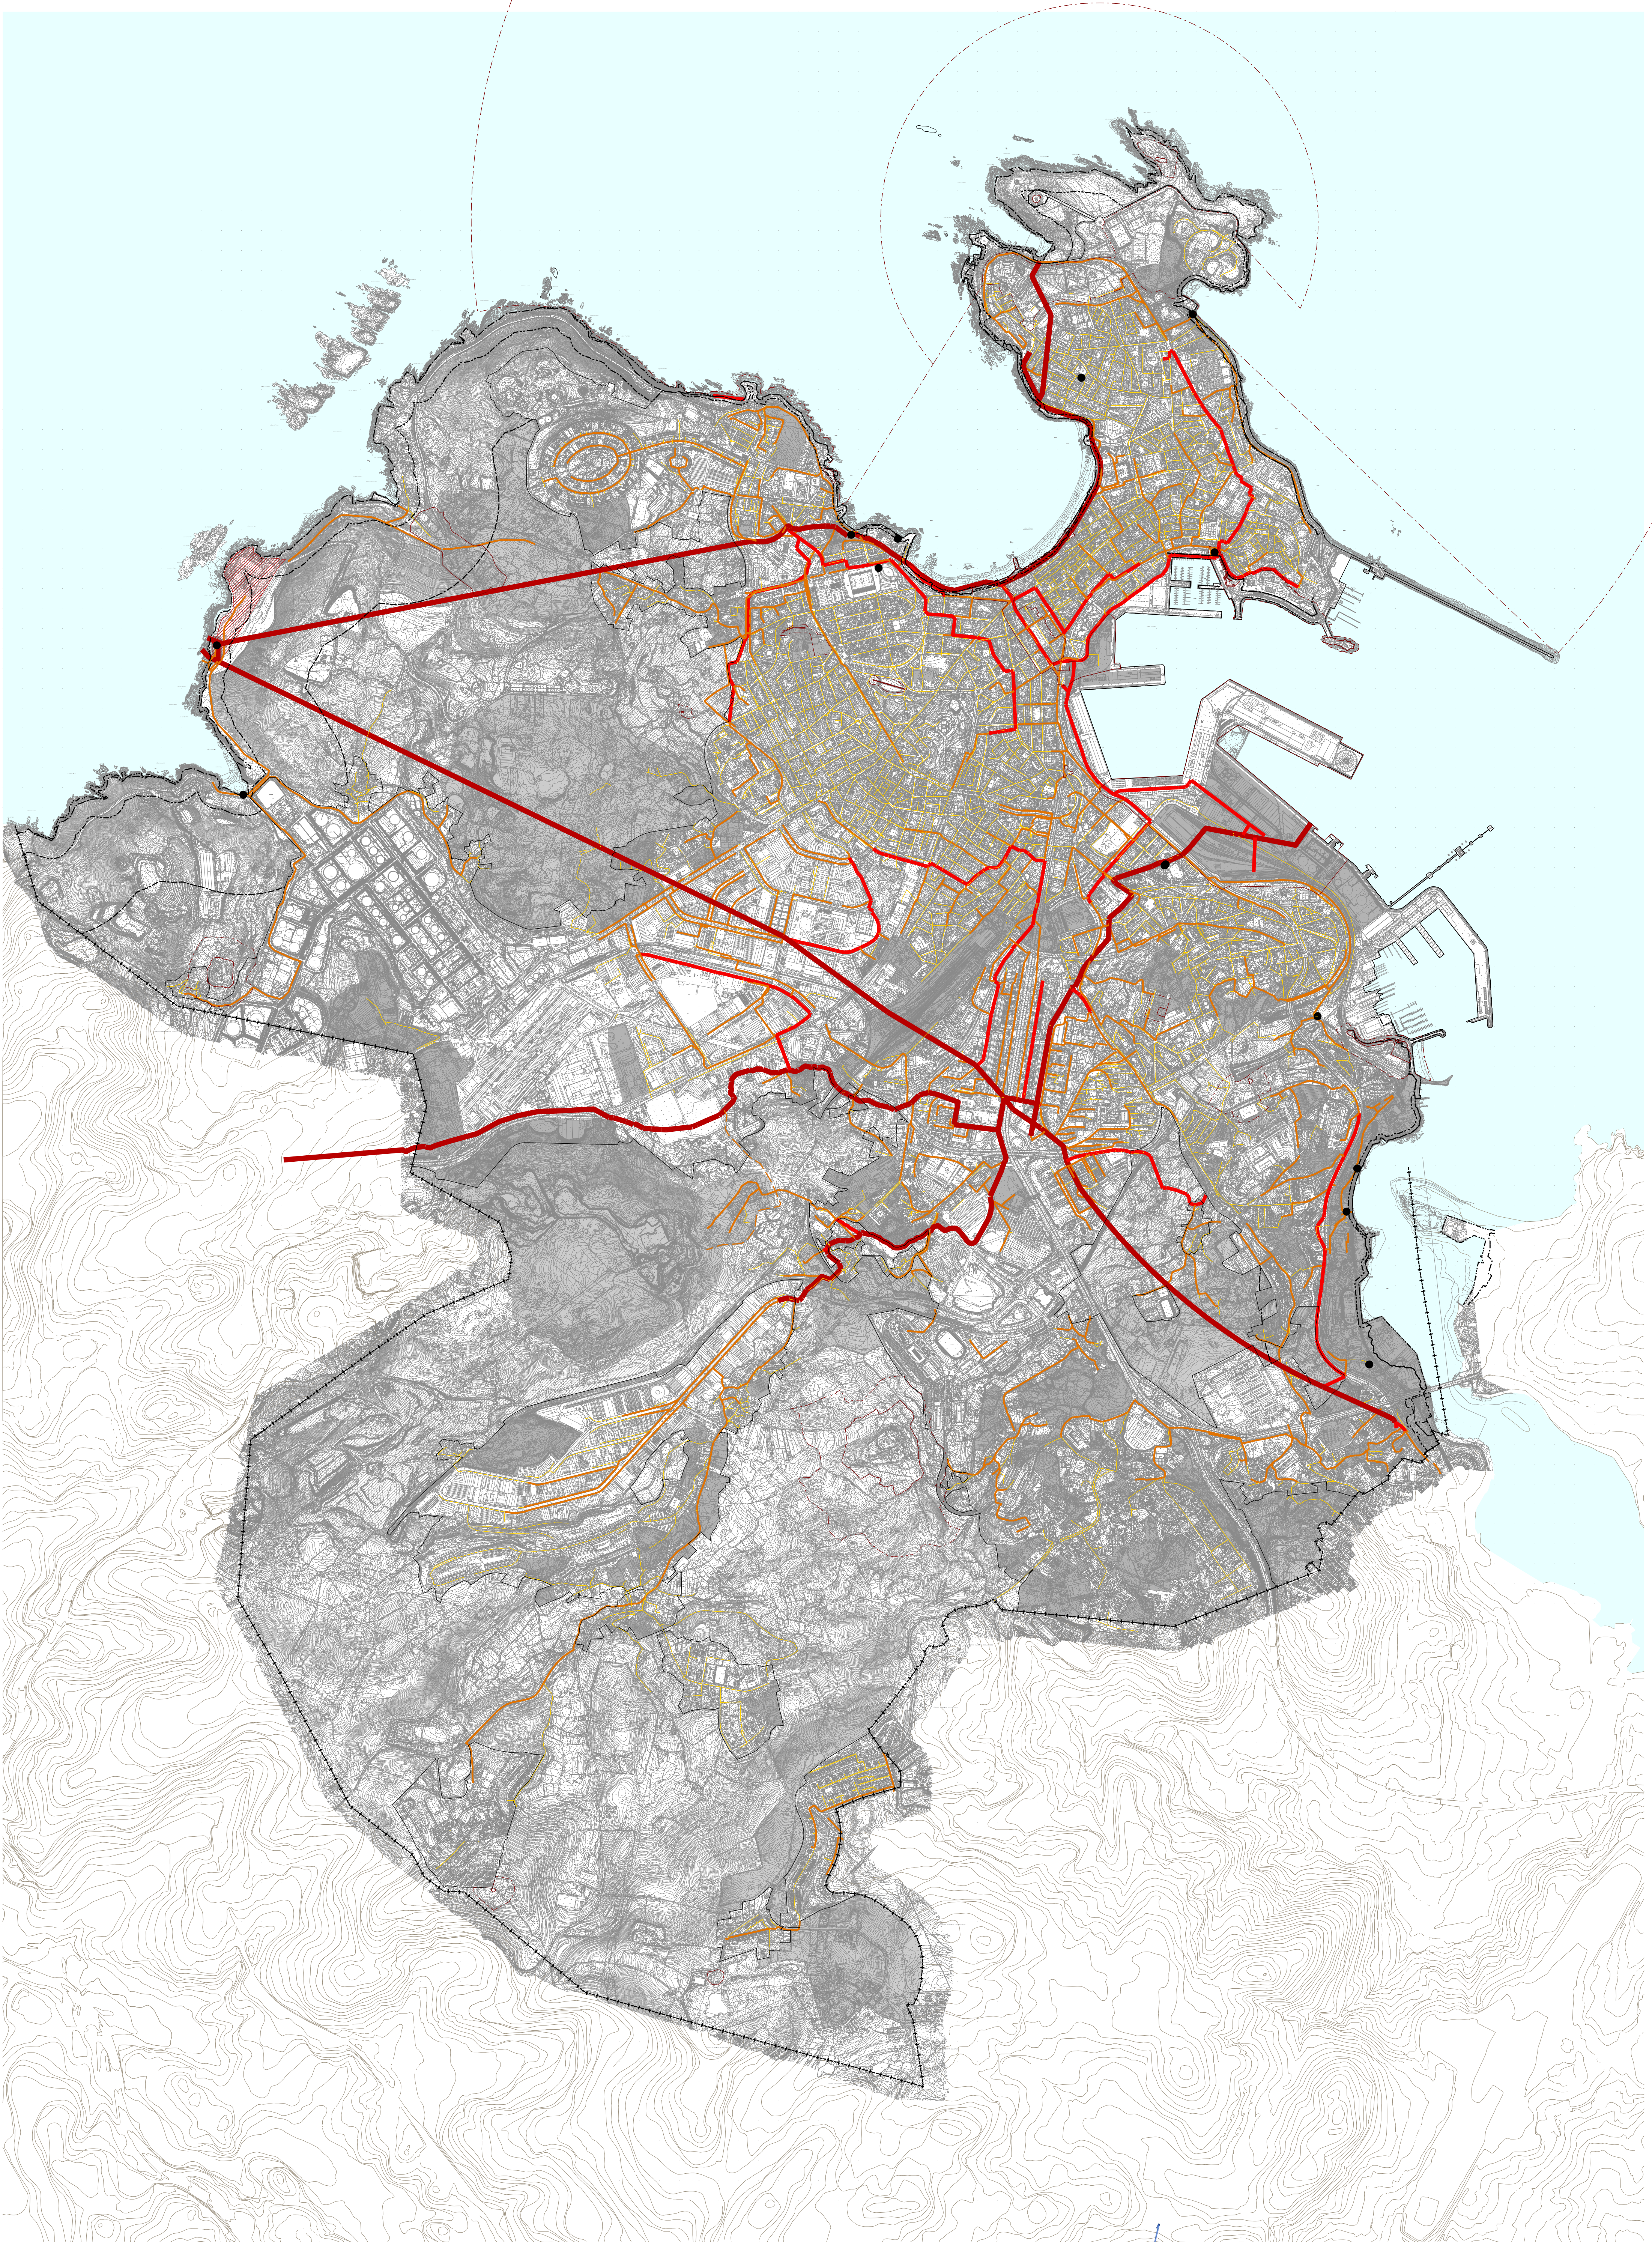

DELIMITACIONES Y SIMBOLOGÍA

TERMINO MUNICIPAL

DELINE DEL DOMINIO PUBLICO MARITIMO-TERRESTRE

LMITE SUELO URBANO

SUELO URBANO NO CONSOLIDADO (SUNC)

SUELO URBANIZABLE DELIMITADO (SUD)

SUELO URBANIZABLE RÉGIMEN TRANSITORIO (SURT)

SANEAMIENTO

COLECTOR GENERAL EXISTENTE

COLECTOR PRINCIPAL EXISTENTE

COLECTOR SECUNDARIO EXISTENTE

COLECTOR TERCARIO EXISTENTE

PROPIUESTA

ÁMBITO DE PROTECCIÓN

ELEMENTO DE PROTECCIÓN ARQUEOLÓGICA

CONTORNO DE PROTECCIÓN

ESTACIÓN DEPURADORA EXISTENTE

BOMBEO EXISTENTE

APROBACIÓN

Aprobado por la Xunta de Gobierno Local en sesión de 29 JAN 2016

Certifico: O Secretario, p.d.

APROBACIÓN

Aprobado inicialmente por el Pleno Municipal en sesión de 11 FEB 2016

Certifico: El Secretario, p.d.

ESCALA

A3 1:30.000

A1 1:15.000

CONCELLO DA CORUÑA

Área de Regeneración Urbana e Servizo á Veneza

DATA: Planeamento

MODIFICACIÓN DO PXOM2013 -Nº3 (MPG 3/14)

DOCUMENTO PARA APROBACIÓN INICIAL

Firmado por: PRADO DEL VALLE, JUAN CARLOS - DNI: 24.469.924

SANEAMIENTO DE CAIS

Motivo: Compulsu electrónica

Localización: Concello da Coruña

Fecha y hora: 25.02.2016 09:46:34

PLANO

07.2.2