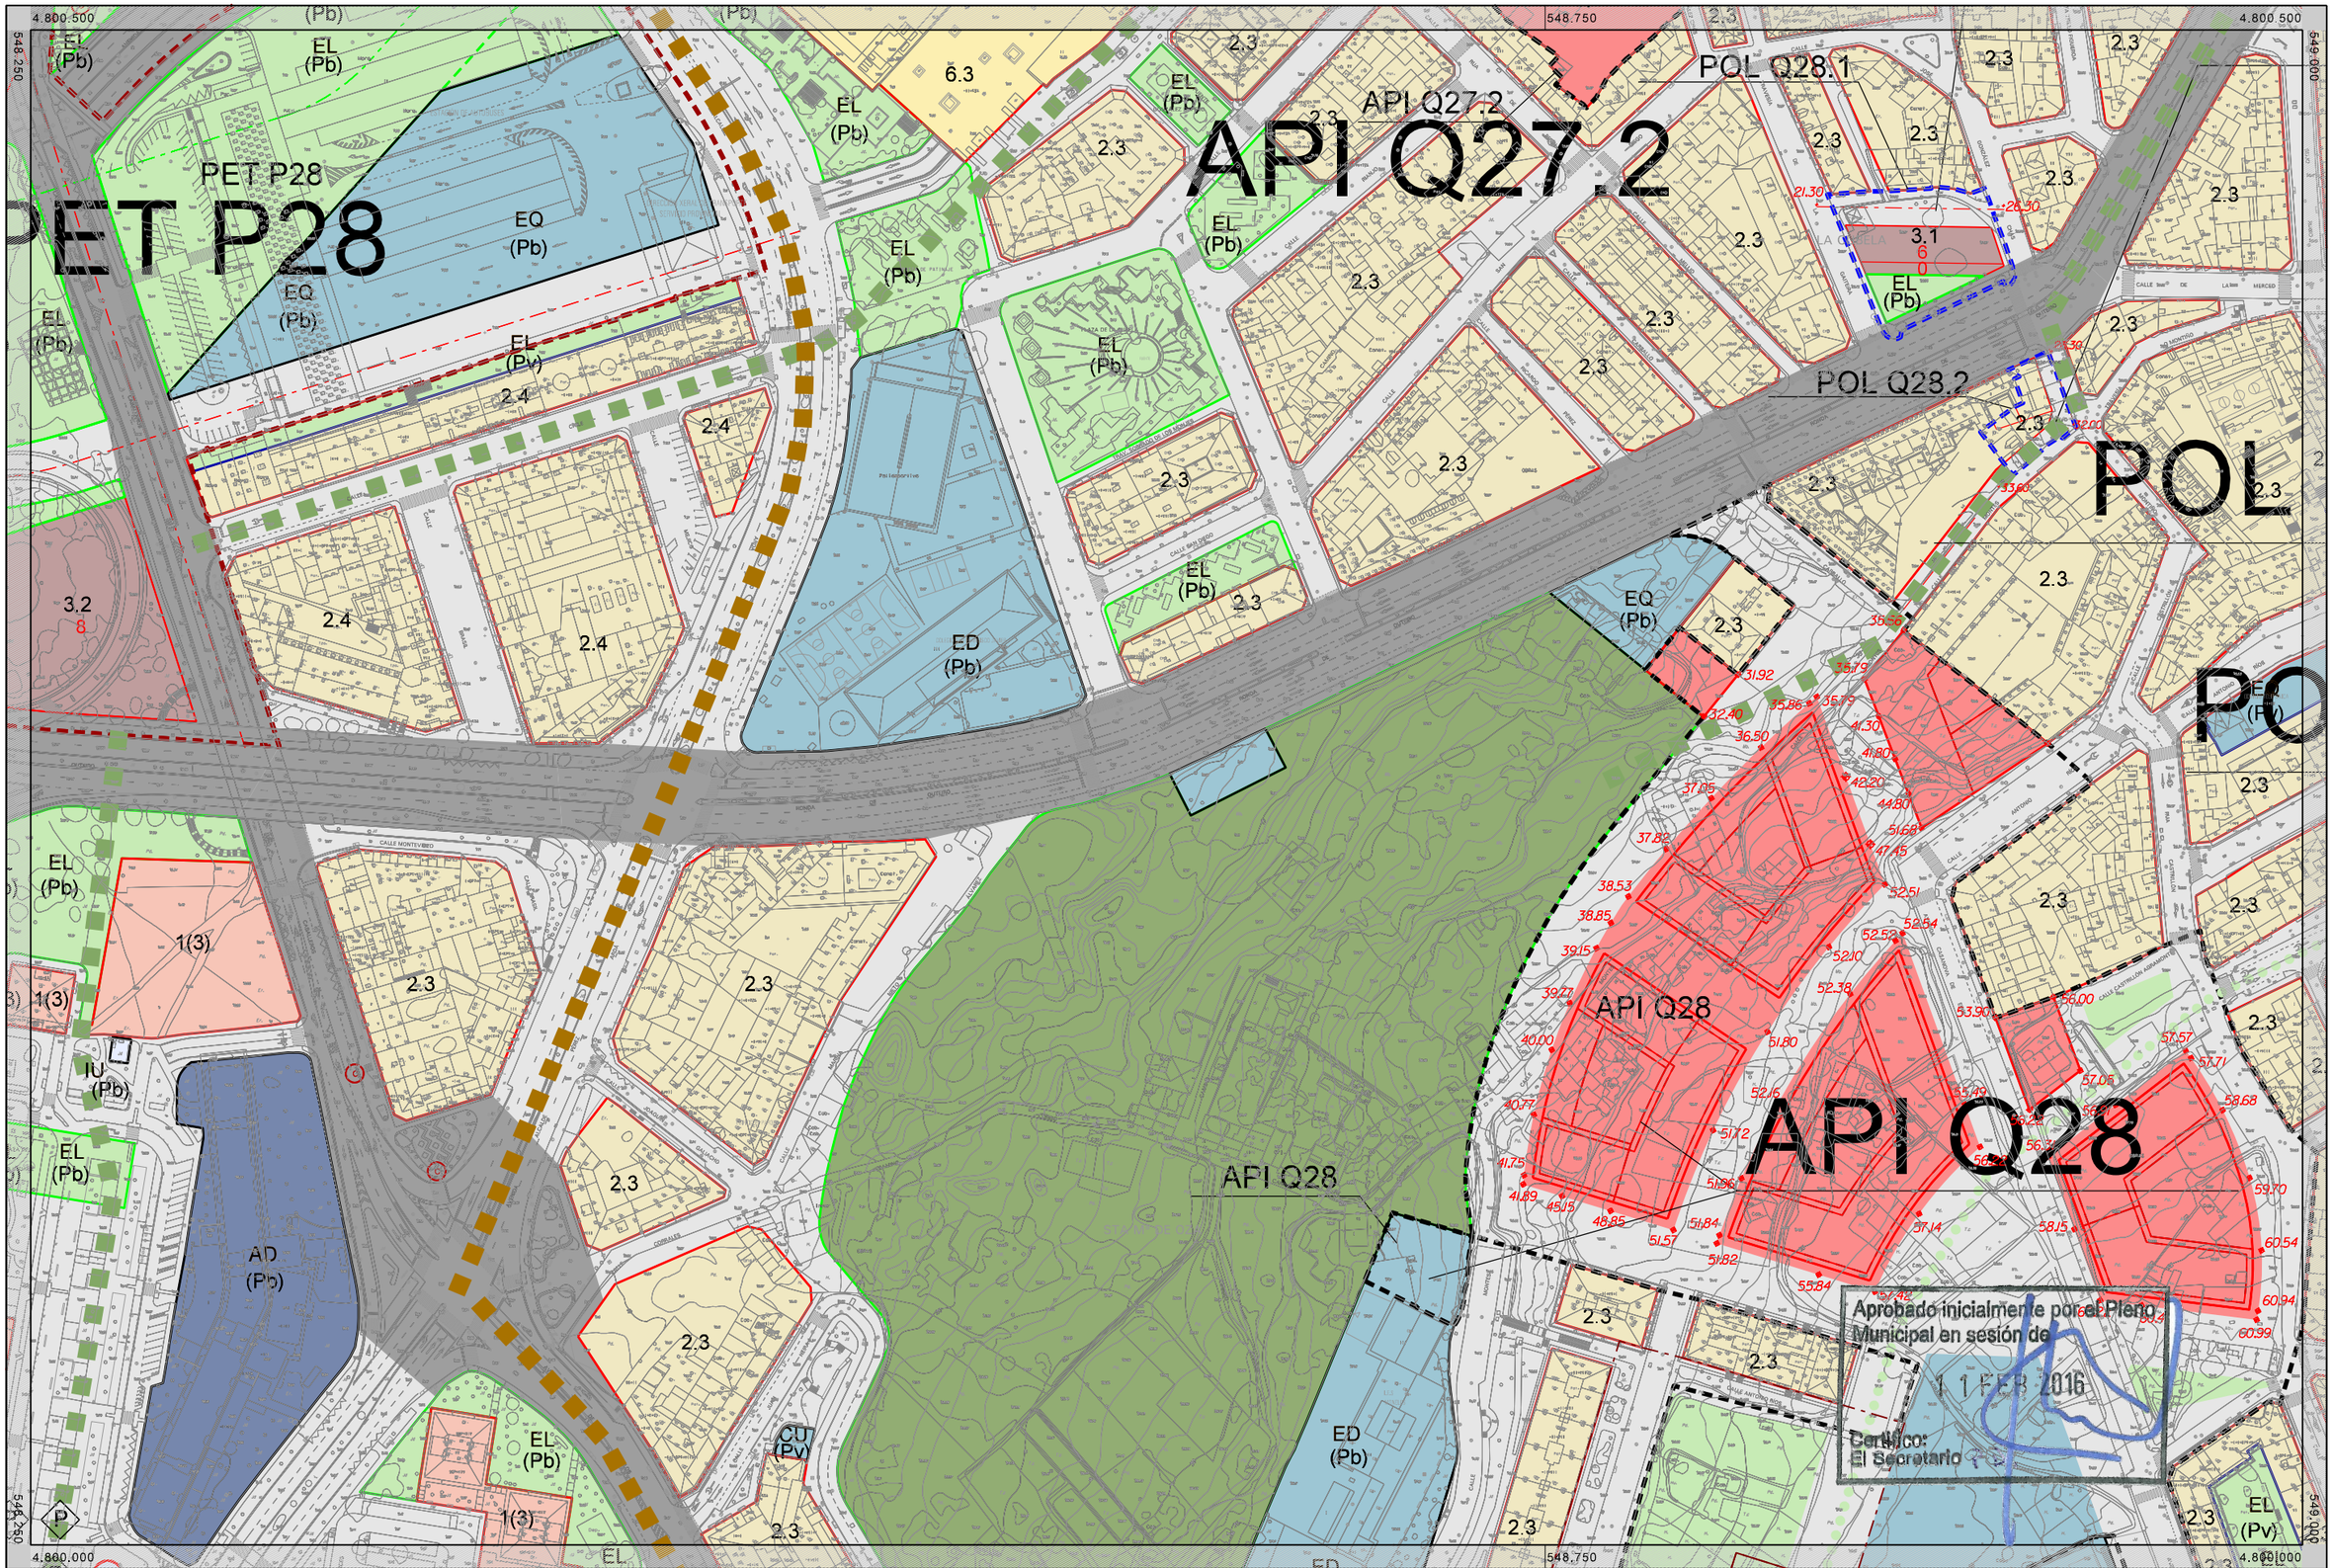

TERMINO MUNICIPAL
DESLINDE DEL DOMINIO PÚBLICO MARÍTIMO-TERRESTRE
LÍMITE INTERIOR DE LA RIBERA DEL MAR
SERVIDUMBRE DE PROTECCIÓN
ZONA DE INFLUENCIA
SUELO URBANO
SUELO URBANIZABLE DE RÉGIMEN TRANSITORIO
SISTEMA GENERAL ADSCRITO SUELO URBANIZABLE DE RÉGIMEN TRANSITORIO

NUEVO VIARIO
+ 0.00 RASANTE PROPUESTA
LÍMITE EDIFICACIÓN (CARRETERAS DEL ESTADO)
AC-11 PUNTOS KILOMÉTRICOS (CARRETERAS DEL ESTADO) P.K. +0.500
CORREDOR VERDE TERRITORIAL
CORREDOR VERDE CAMINO DE SANTIAGO
CORREDOR VERDE
MALLA VERDE

ALINEACIÓN
LÍMITE DE NORMA ZONAL
LÍMITE DE SISTEMA
ESPACIOS LIBRES
EDIFICACIÓN
SOPORTAL Y PASAJE
2.1 NORMA ZONAL Y SUBZONA
5 NÚMERO DE PLANTAS
ELEMENTO CATALOGADO

ÁMBITO DE CONTRIBUCIONES ESPECIALES
ÁREA DE PLANEAMIENTO INCORPORADO
API ÁREA DE PLANEAMIENTO INCORPORADO
ÁREA DE PLANEAMIENTO DETALLADO
POL POLÍGONO
ÁREA DE PLANEAMIENTO REMITIDO
PE PLAN ESPECIAL
PET PLAN ESPECIAL de TRANSFORMACIÓN
PEMD PLAN ESPECIAL de MEJORA y DESARROLLO

GENERAL LOCAL
ESPACIOS LIBRES
EQUIPAMIENTOS
RED VIARIA (RV)
INFRAESTRUCTURAS
RED FERROVIARIA (RF)
ESPACIOS PORTUARIOS (RP)

EQUIPAMIENTOS
AD ADMINISTRATIVO
DF MILITAR
AS BIENESTAR Y ASISTENCIAL
DP DEPORTIVO
ED DOCENTE
CU CULTURAL
RE RELIGIOSO
SN SANITARIO
AB ABASTECIMIENTO
EQ CONTINGENCIA

ESPACIOS LIBRES
EL ZONAS VERDES
PD PARQUES DEPORTIVOS
INFRAESTRUCTURAS
IU URBANIZACIÓN
IE ESTACIÓN DE SERVICIO
IO OLEODUCTO
APARCAMIENTO

TITULARIDAD
(Pb) PÚBLICA
(Pv) PRIVADA

ÁMBITO DE PROTECCIÓN
ELEMENTO DE PROTECCIÓN ARQUEOLÓGICA
CONTORNO DE PROTECCIÓN

HOJA: 068

Concello da Coruña
Área de Rexeneración Urbana e Dereito á Vivenda
Dpto. Planeamento

MODIFICACIÓN DO PXOM2013 ÁREA 3 (MPG 3/14)

DOCUMENTO PARA APROBACIÓN INICIAL

Arquitecto: Carlos Nuño Arias
a arquitecta municipal: Rosario Sancho Castro

Novembro 2015

PLANO O6

A1 1:1.000

Firmado por: PRADO VEIGA NUÑO CARLOS - DNI 32420027D
Motivo: Compulsa electrónica
Localización: Concello da Coruña
Fecha y hora: 25.02.2016 09:47:46