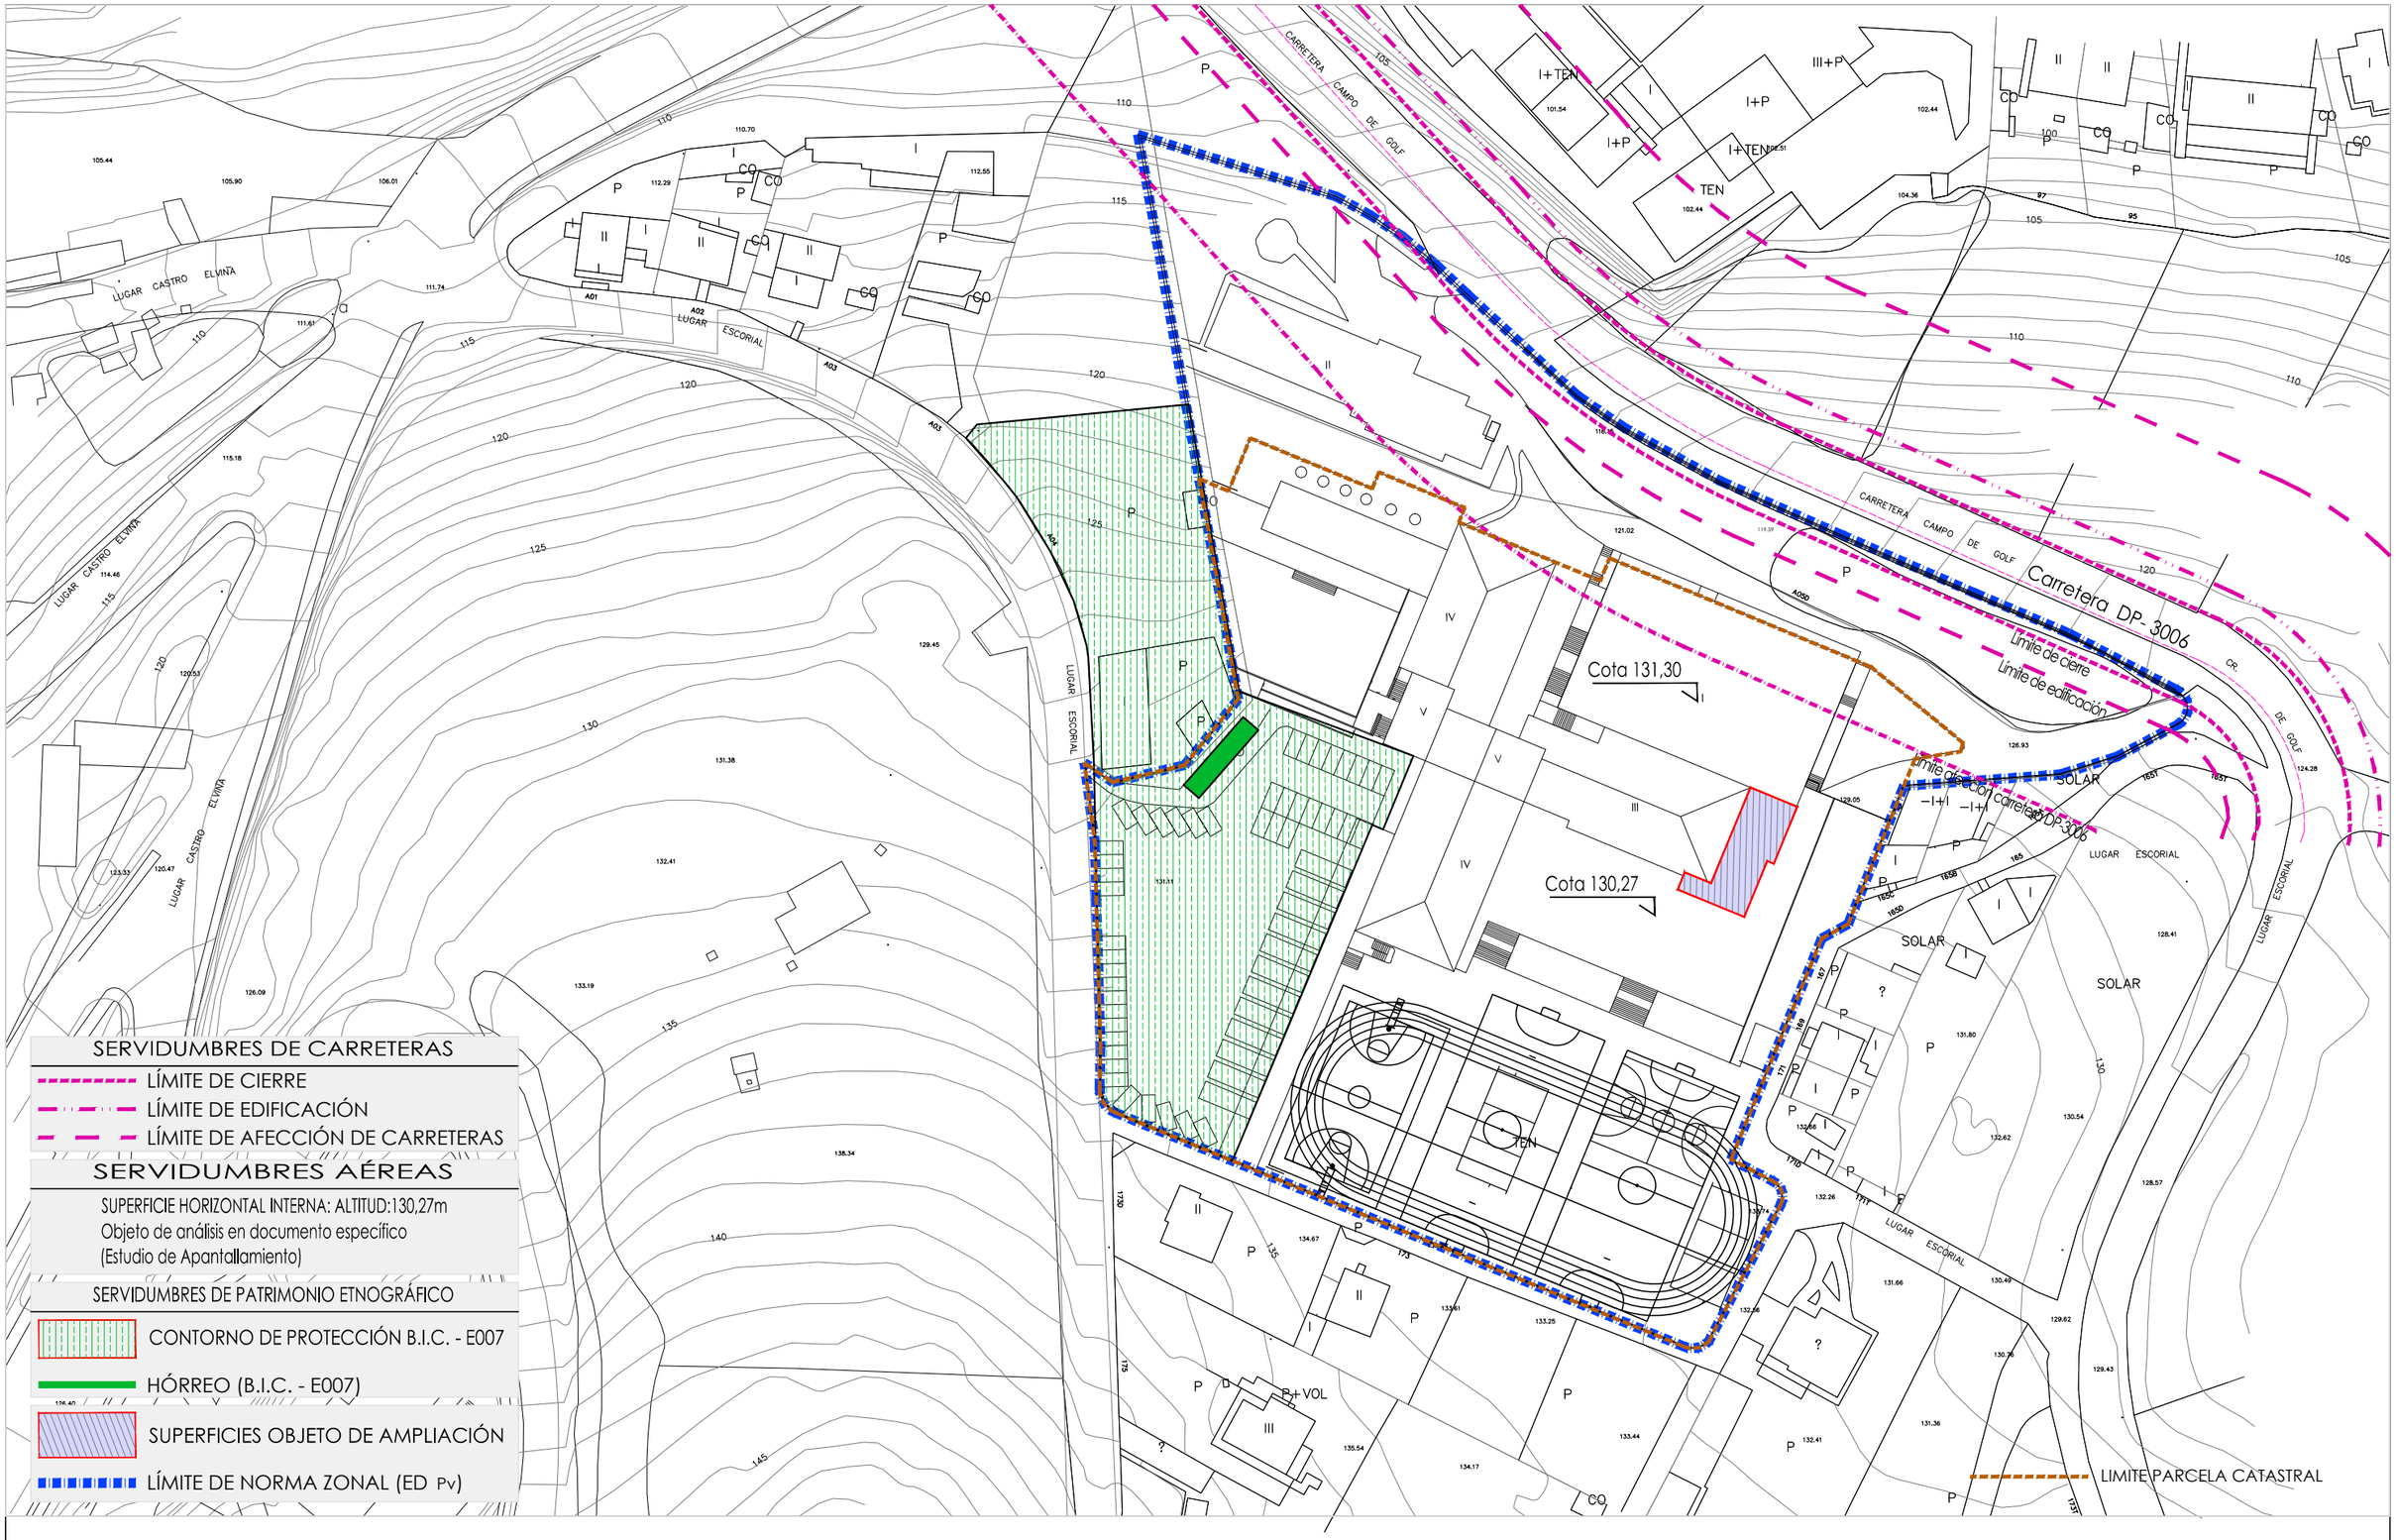

SERVIDUMBRES DE CARRETERAS

- LÍMITE DE CIERRE
- LÍMITE DE EDIFICACIÓN
- LÍMITE DE AFECCIÓN DE CARRETERAS

SERVIDUMBRES AÉREAS

SUPERFICIE HORIZONTAL INTERNA: ALTITUD:130,27m
Objeto de análisis en documento específico
(Estudio de Apantallamiento)

SERVIDUMBRES DE PATRIMONIO ETNOGRÁFICO

- CONTORNO DE PROTECCIÓN B.I.C. - E007
- HÓRREO (B.I.C. - E007)
- SUPERFICIES OBJETO DE AMPLIACIÓN
- LÍMITE DE NORMA ZONAL (ED Pv)

ESTUDIO DE DETALLE PARA ORDENAR LOS VOLÚMENES EDIFICABLES PREVISTOS EN PARCELA DE EQUIPAMIENTO DOCENTE

Promotor
FUNDACIÓN MARÍA ANA MOGAS

Arquitectos
MARÍA JOSÉ SUÁREZ LÓPEZ - MODESTO E. ESPASANDÍN DOMÍNGUEZ

REF: MM 01/22 - MAYO 2022

EMPLAZAMIENTO SOBRE BASE CARTOGRÁFICA
LOCALIZACIÓN DE LA AMPLIACIÓN. AFECCIONES EXISTENTES

04
E: 1/1.000

Digital signed by: Colexio Oficial de Arquitectos de Galicia
Date: 2022.05.09 11:40:32
Reason: Tramitado conforme ao certificado anexo
Location: Santiago de Compostela

CVE: ADFCAF44BCD5
La validez de este documento se puede comprobar en la zona de verificación de la web del COAG www.coag.es/cve
Fecha: 09/05/2022

visado 2202645.2 09.05.2022 11:40:32
conforme ao certificado anexo

Colexio Oficial de Arquitectos de Galicia
COAG