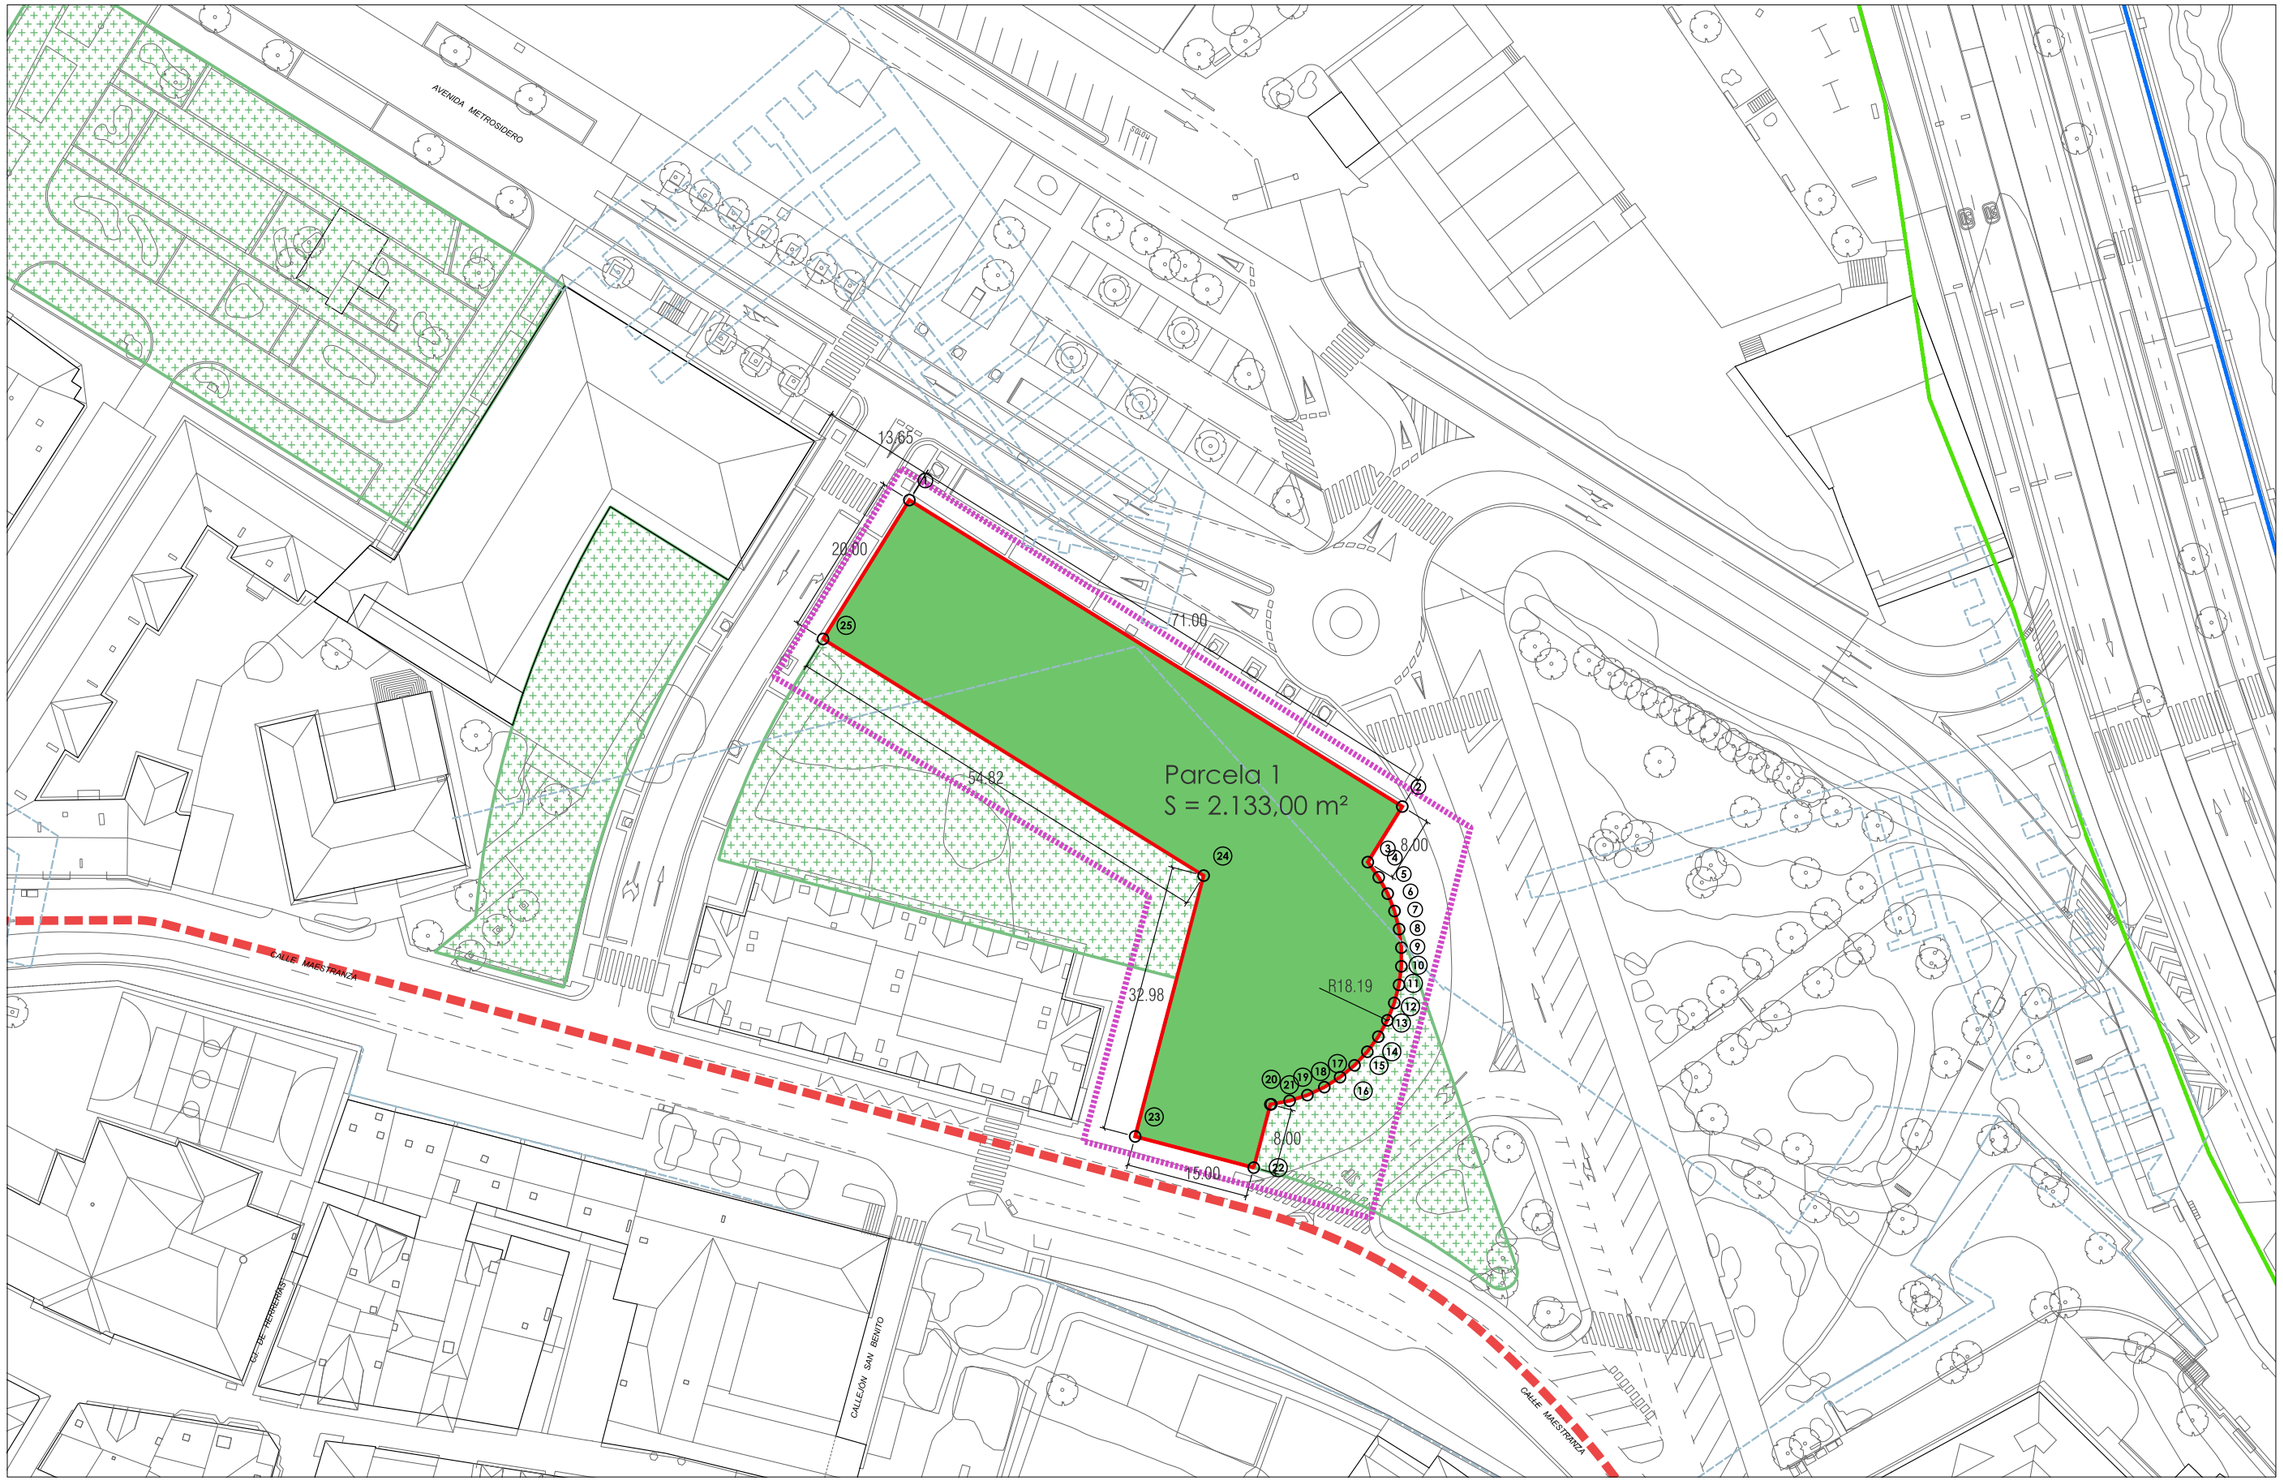

Ámbito Declaración Conjunto Histórico (Decr. 29/1984)

Muralla antigua documentada

Dominio_Público_Marítimo_Terrestre
- Límite DPMT aprobado
- Límite DPMT en tramitación
- Límite Ribera del mar
- Límite Ribera del mar en tramitación
- Límite SP aprobada
- Límite SP en tramitación

Solar A
ETRS89 Huso 29N

	X	Y
1	549.254,29	4.802.328,30
2	549.314,59	4.802.290,82
3	549.310,37	4.802.284,03
4	549.311,71	4.802.282,18
5	549.312,80	4.802.280,17
6	549.313,64	4.802.278,05
7	549.314,20	4.802.275,83
8	549.314,48	4.802.273,57
9	549.314,47	4.802.271,28
10	549.314,18	4.802.269,02
11	549.313,61	4.802.266,81
12	549.312,76	4.802.264,69
13	549.311,66	4.802.262,69
14	549.310,31	4.802.260,84
15	549.308,74	4.802.259,18
16	549.306,98	4.802.257,73
17	549.305,05	4.802.256,51
18	549.302,98	4.802.255,54
19	549.300,80	4.802.254,84
20	549.298,56	4.802.254,42
21	549.298,45	4.802.254,41
22	549.296,41	4.802.246,67
23	549.281,91	4.802.250,48
24	549.290,29	4.802.282,38
25	549.243,73	4.802.311,31

AYUNTAMIENTO DE A CORUÑA. CONCELLO DA CORUÑA

ESTUDIO DE DETALLE
PARCELA 1 PERI LA MAESTRANZA - A CORUÑA
Julio Zumárraga Gómez
Arquitecto

APROBACIÓN INICIAL

15030_ED_202407_AI
07 2024 ETRS89 29N
1/750

INFORMACIÓN
SOLARES
I-15

5 0 5 10 15 20 25 m